


Przekrój konstrukcyjny

skala 1:20

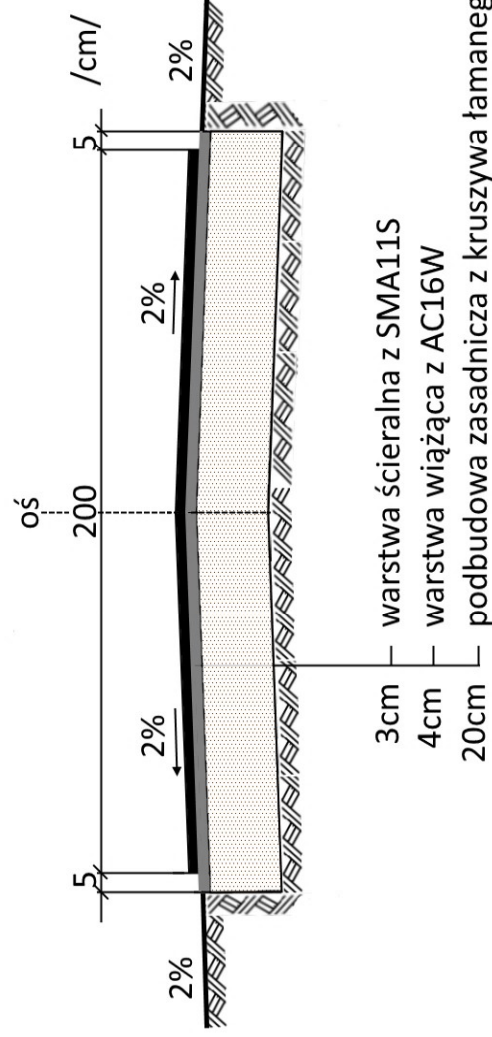

Nazwa opracowania:		Inwestor:	
Przebudowa dróg parkowych		Gmina Banie	
Nazwa rysunku:		ul. Skośna 6	
Przekrój konstrukcyjny		74-110 Banie	
Opracował:		Skala:	Nr rys.
Miroslaw Nowicki		1:20	3
upr. bud. 462/Sz/94		Data:	marzec 2021r