


Lp.	Podstawa	Opis i wyliczenia	j.m.	Poszcz.	Razem
POPRAWA CHARAKTERYSTYKI ENERGETYCZNEJ BUDYNKU REMIZY POPRZECZ IZOLACJĘ FUNDAMENTÓW I POSADZKI W GARAŻU - PROGRAM REMIZA , PLAC ŚW. FLORIANA 1 74-110 BANIE W OJ.ZACHODNIOPOMORSKIE					
1		Izolacja fundamentów i posadzki			
1	KNR-W 2-02 d.1 0603-01	Izolacje przeciwwilg ociowe powłokowe bitumiczne pionowe - wykonywane na zimno z emulsji asfaltowej - pierwsza warstwa 21.74	m ² m ²	 21.740	
				RAZEM	21.740
2	KNR-W 2-02 d.1 0603-02	Izolacje przeciwwilg ociowe powłokowe bitumiczne pionowe - wykonywane na zimno z emulsji asfaltowej - druga i następna warstwa 21.74	m ² m ²	 21.740	
				RAZEM	21.740
3	KNR 9-13 d.1 0102-02 analogia	Ocieplenie ścian płytami styropianowymi - przyklejenie płyt na ścianach, styrodur gr.8 cm 21.74	m ² m ²	 21.740	
				RAZEM	21.740
4	KNR 9-13 d.1 0102-07 analogia	Ocieplenie ścian płytami styropianowymi- przyklejenie warstwy siatki na ścianach 21.74	m ² m ²	 21.740	
				RAZEM	21.740
5	KNR-W 2-02 d.1 1101-01	Podkłady betonowe w budownictwie mieszkaniowym i użyteczności publicznej z transportem i układaniem ręcznym na podłożu gruntowym, gr, 15 cm, beton klasy C12/15 19.85	m ³ m ³	 19.850	
				RAZEM	19.850
6	KNR-W 2-02 d.1 0606-01	Izolacje przeciwwilg ociowe i przeciwwodne z folii polietylenowej szerokiej - poziome podposadzkowe, dwie warstwy Krotność = 2 132.36	m ² m ²	 132.360	
				RAZEM	132.360
7	KNR-W 2-02 d.1 0608-03	Izolacje cieplne i przeciwdźwiękowe z płyt styropianowych poziome na wierzchu konstrukcji na sucho - jedna warstwa, gr.5 cm 132.36	m ² m ²	 132.360	
				RAZEM	132.360
8	KNR-W 2-02 d.1 0608-04	Izolacje cieplne i przeciwdźwiękowe z płyt styropianowych poziome na wierzchu konstrukcji na sucho - każda następna warstwa, gr.5 cm 132.36	m ² m ²	 132.360	
				RAZEM	132.360
9	KNR 2 d.1 1201-01 analogia	Posadzka z betonu klasy C25/30 utwardzona włóknami polipropylenowymi BELMIX 19.85	m ³ m ³	 19.850	
				RAZEM	19.850
10	KNR W-01 d.1 0103-02 analogia	Przyklejenie taśm samoprzylepnych (stoperów) do dylatacji strefowych (Wydzielenie pól roboczych), wykonanie dylatacji 32.66	m m	 32.660	
				RAZEM	32.660

TECHNOLOGIA IZOLACJI CIEPLNEJ POSADZKI W GARAŻU REMIZY OSP W BANIACH
PALAC ŚW. FLORIANA 1 74-110 BANIE SKALA 1 : 10

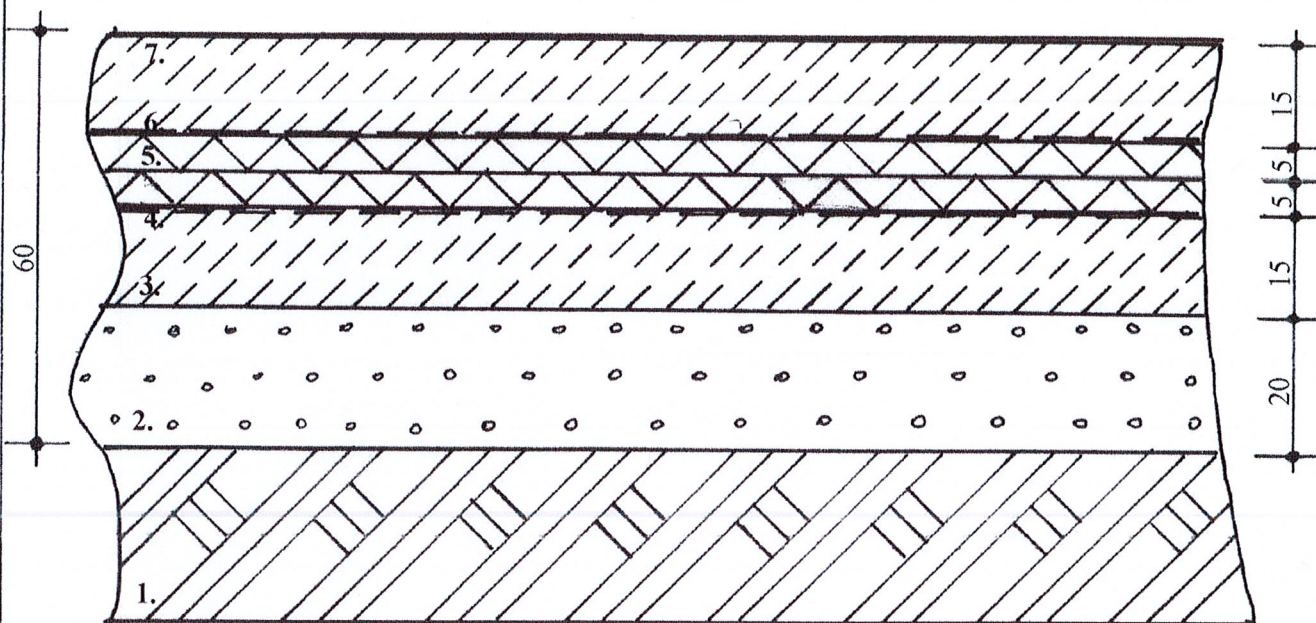

LEGENDA :

1. Grunt rodzimy
2. Piasek zagęszczony grubości 20 cm
3. Podkład z betonu klasy C12/15 grubości 15 cm
4. Folia czarna , izolacja przeciwwilgociowa
5. Izolacja cieplna styropian EPS200 grubości 2x5 cm
6. Folia czarna , izolacja przeciwwilgociowa
7. Posadzka betonowa z betonu C25/30 utwardzona

Wykonał :

Inspektor Nadzoru
Zdzisław Oszurko
upr. bud. nr 19/SI/91