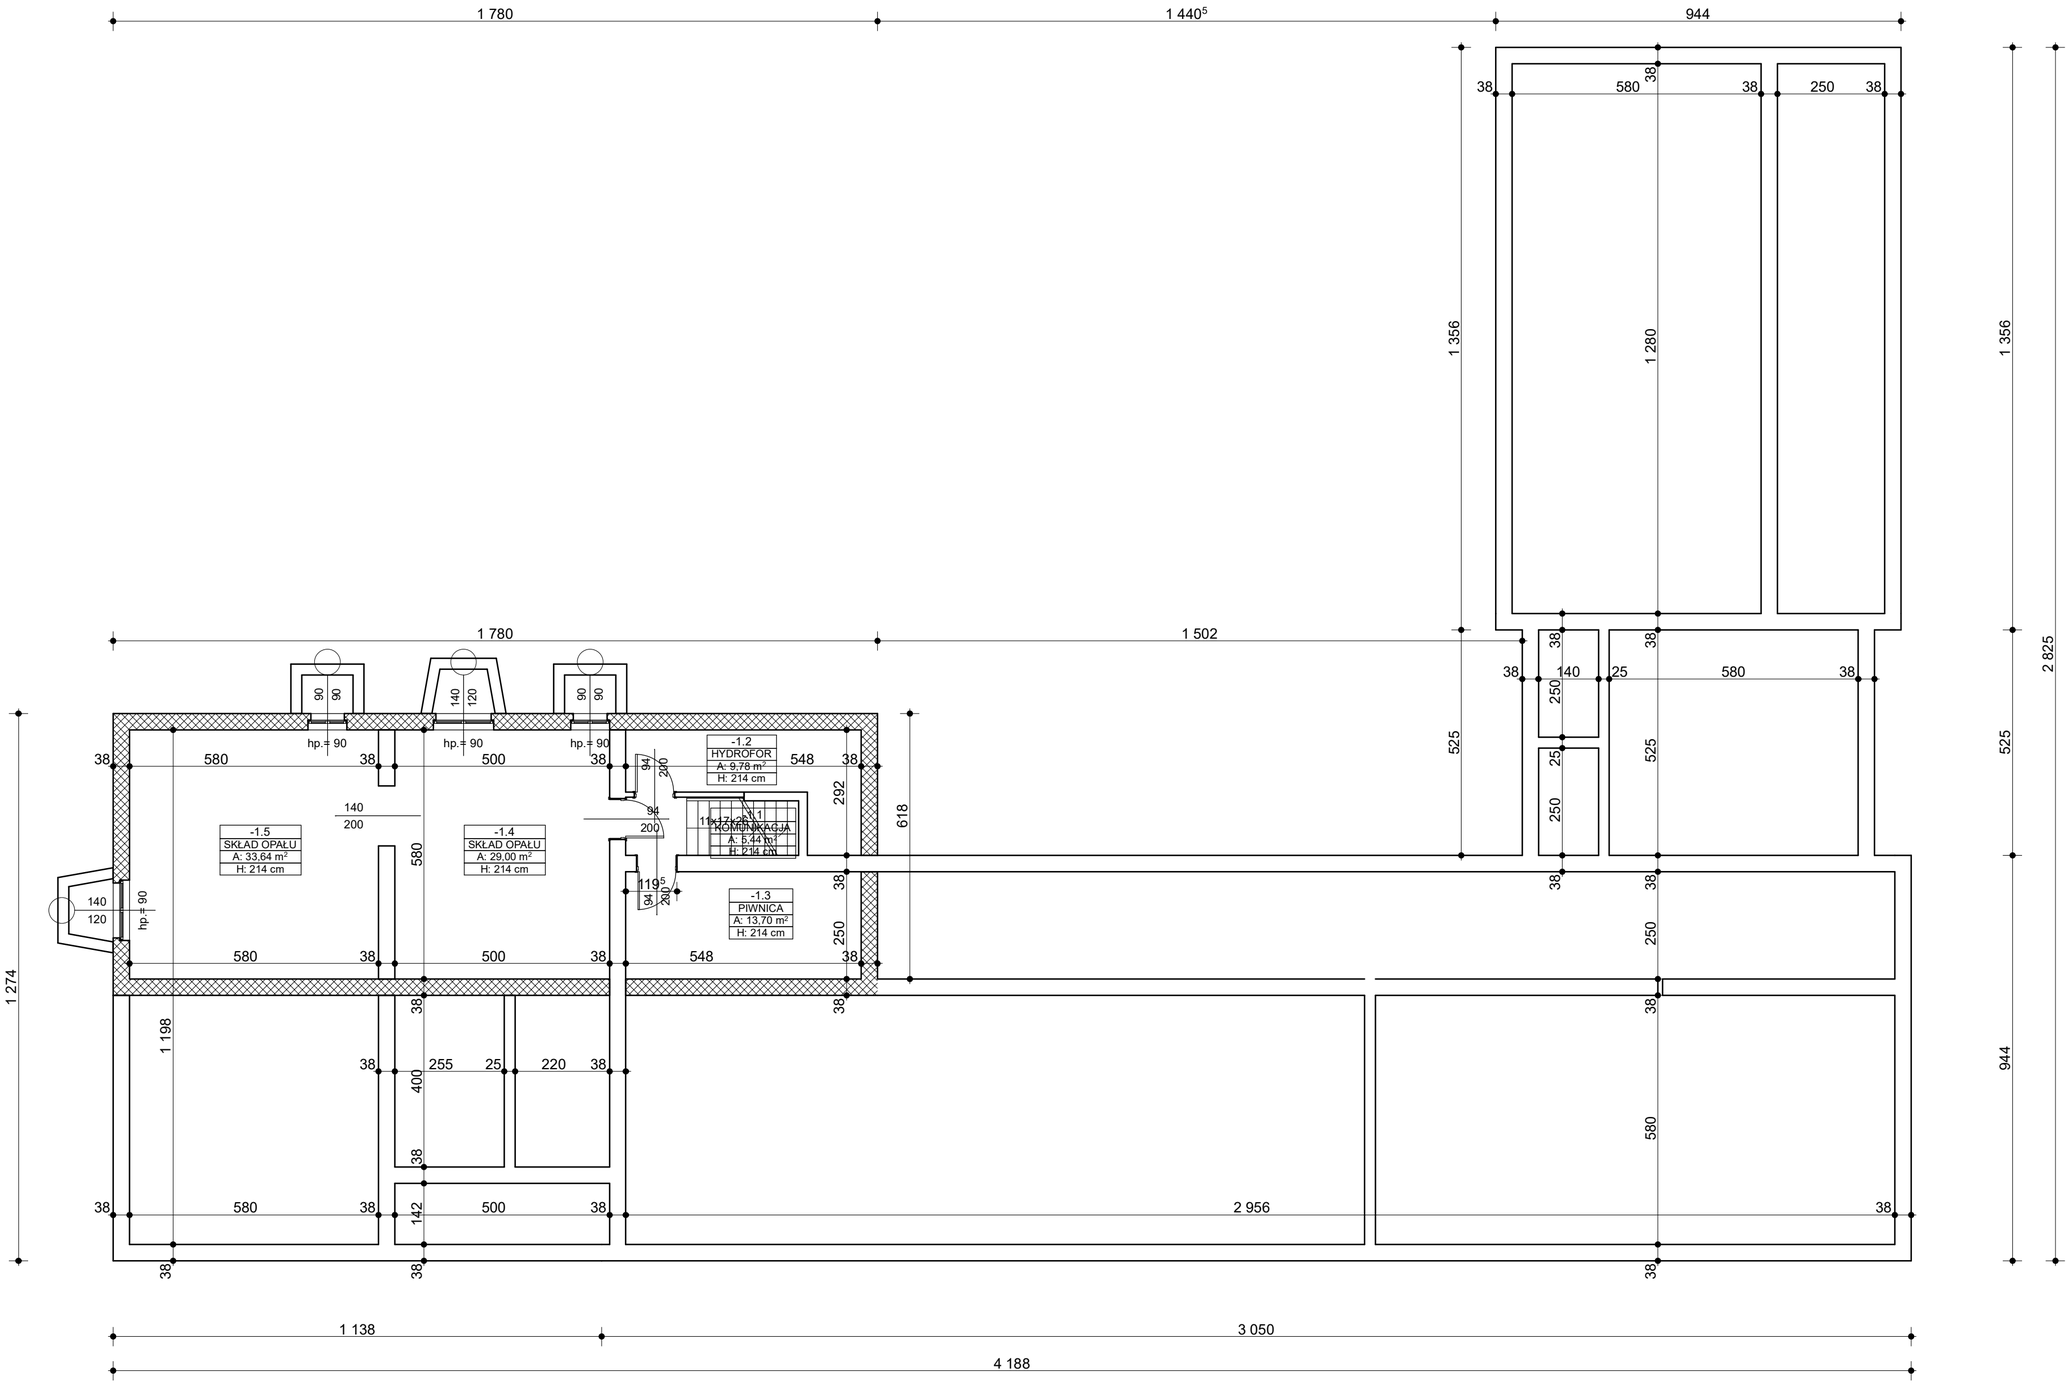

"AR" PROJEKT
ul. Sienkiewicza 12/3
71-311 SZCZECIN

Temat / Obiekt:

SZKOŁA PODSTAWOWA
IM. MIKOŁAJA KOPERNIKA
W LUBANOWIE

Adres:

LUBANOWO 53, 74-111 LUBANOWO

Stadium:

INWENTARYZACJA

Branża:

ARCHITEKTURA

Inwestor:

GMINA BANIE
Ul. Skośna 6, 74-110 BANIE

ARCHITEKTURA Projektował:	nr upr. bud.	podpis
mgr inż. arch. Anna Majcher-Rutkowska	18/ZPOIA/2005 uprawnienia w specjalności architektonicznej do projektowania bez ograniczeń i sprawdzania projektów	
ARCHITEKTURA Sprawdził:		

Tytuł rysunku:	Skala:	Nr rys.
RZUT PIWNIC	1:100	1
	Data: wrzesień '2024	