



PRZEKRÓJ C-C

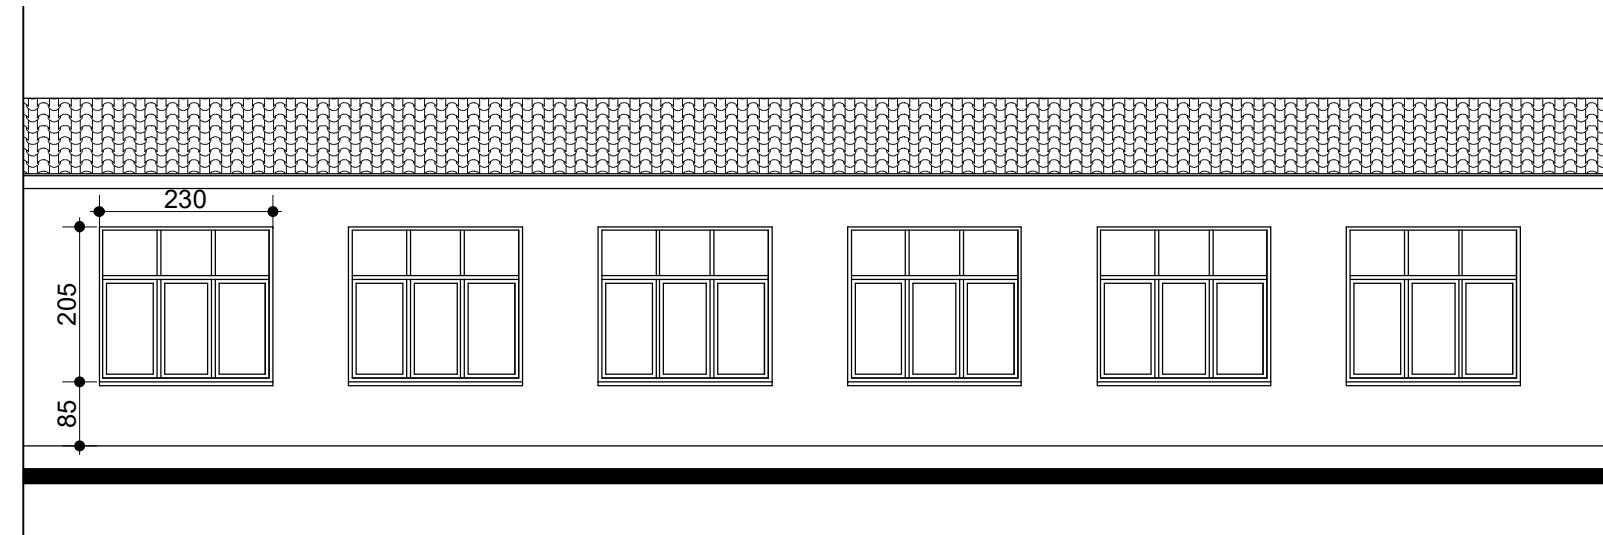

ELEWACJA WSCHODNIA
PATIO

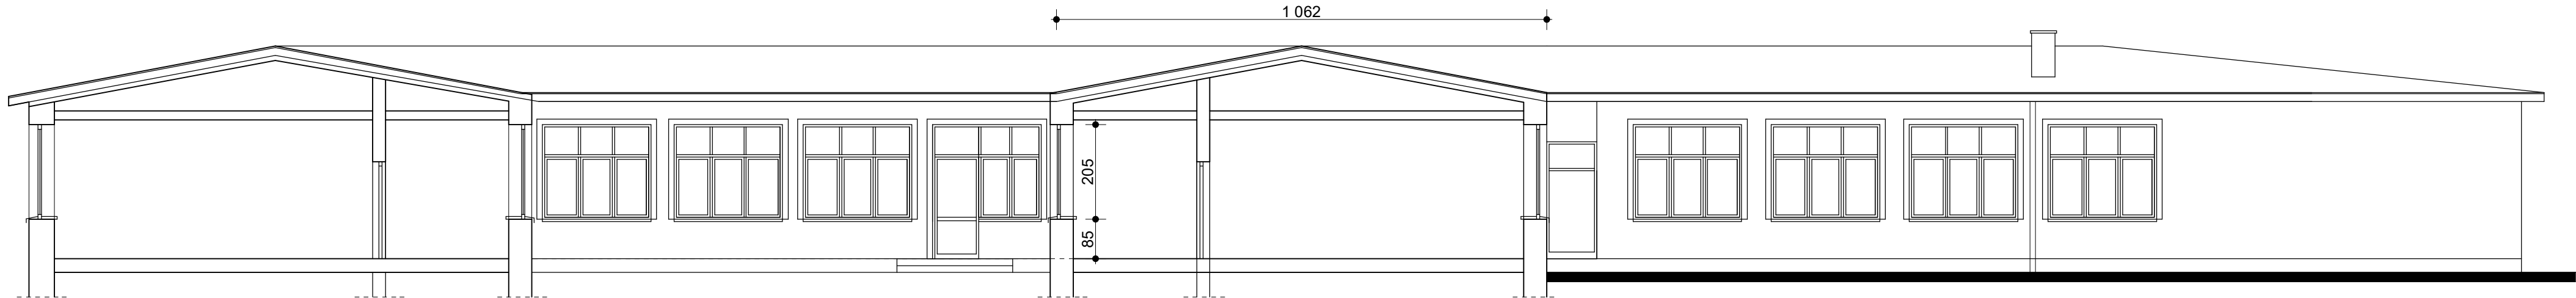

PRZEKRÓJ D-D



"AR" PROJEKT
ul. Sienkiewicza 12/3
71-311 SZCZECIN

Temat / Obiekt:

INWENTARYZACJA
BUDYNKU SZKOŁY PODSTAWOWEJ

Adres:

Szkoła Podstawowa im. Marii Skłodowskiej-Curie
Ul. Sportowa 1, 74-110 BANIE

Stadium:

INWENTARYZACJA

Branża:

ARCHITEKTURA

Inwestor:

GMINA BANIE
Ul. Skośna 6, 74-110 BANIE

ARCHITEKTURA	Projektował:	nr upr. bud.	podpis
mgr inż. arch. Anna Majcher-Rutkowska	18/ZPOIA/2005	uprawnienia w specjalności architektonicznej do projektowania bez ograniczeń i sprawdzania projektów	
ARCHITEKTURA	Sprawdził:		

Tytuł rysunku:

PRZEKRÓJ
C-C, D-D

Skala:

1:100

Data:

lipiec '2024

Nr rys.

5