# Rzut parteru
skala 1:100

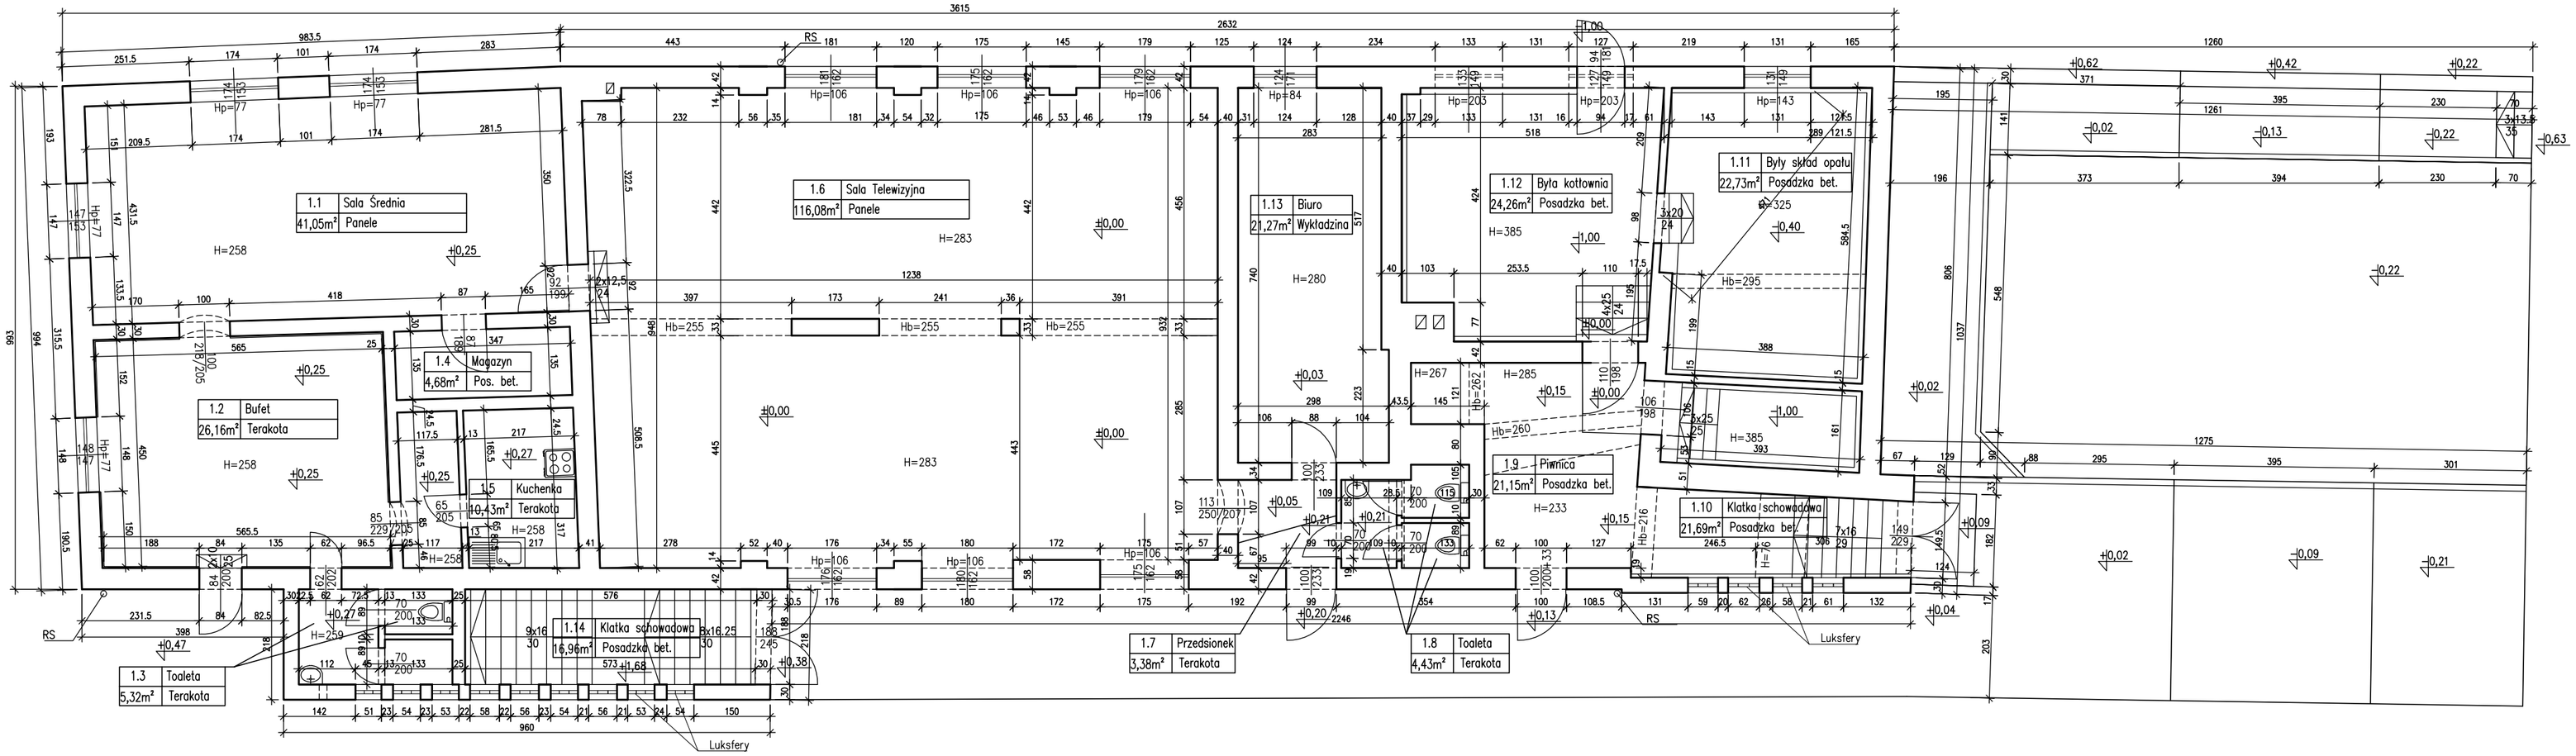


Uwaga:
Opisy w otworach drzwiowych ozanczają wymiar w świetle tynków.

| | | | |
|---|---|---|---|
| OBIEKT | BUDYNEK GMINNEGO OŚRODKA KULTURY I SPORTU W BANIACH | | |
| ADRES | ul. Skośna 7 74-110 Banie | SPECJALNOSC NR UPR. | PODPIS |
| OPRACOWAŁ | mgr inż. Paweł Michałkiewicz | | |
| SPRAWDZIŁ | mgr inż. arch. Bronisław Kozak | 1683/61 | |
| INWENTARYZACJA | BUDYNEK GMINNEGO OŚRODKA KULTURY I SPORTU W BANIACH | SKALA | DATA |
| TYTUŁ RYS. | Inwentaryzacja. Rzut parteru | 1:100 | 01/2008 |


SPÓŁKA z O.O. projbud SZCZECIN
71-260 SZCZECIN UL. MICKIEWICZA 132
tel.(0-91) 4853-388 ,fax (0-91) 4853-380


| PROJEKT NR | BRANŻA | NR RYS. | | | REWIZJE | | |
|---|---|---|---|---|---|---|---|
| | A | 0 | 0 | 1 | 0 | 0 | 0 |


NINIEJSZY RYSUNEK JEST NASZĄ WŁASNOŚCIĄ I NIE MOŻE BYĆ KOPIOWANY, REPRODUKOWANY LUB PRZEKAZYWANY OSOBOM TRZECIM, W SZCZEGÓLNOŚCI KONKURENTOM. W PRZYPADKU NIEDOTRZYMANIA POWYŻSZEGO ZASTRZEGAMY SOBIE PRAWO PODJĘCIA KROKÓW PRAWNYCH.