
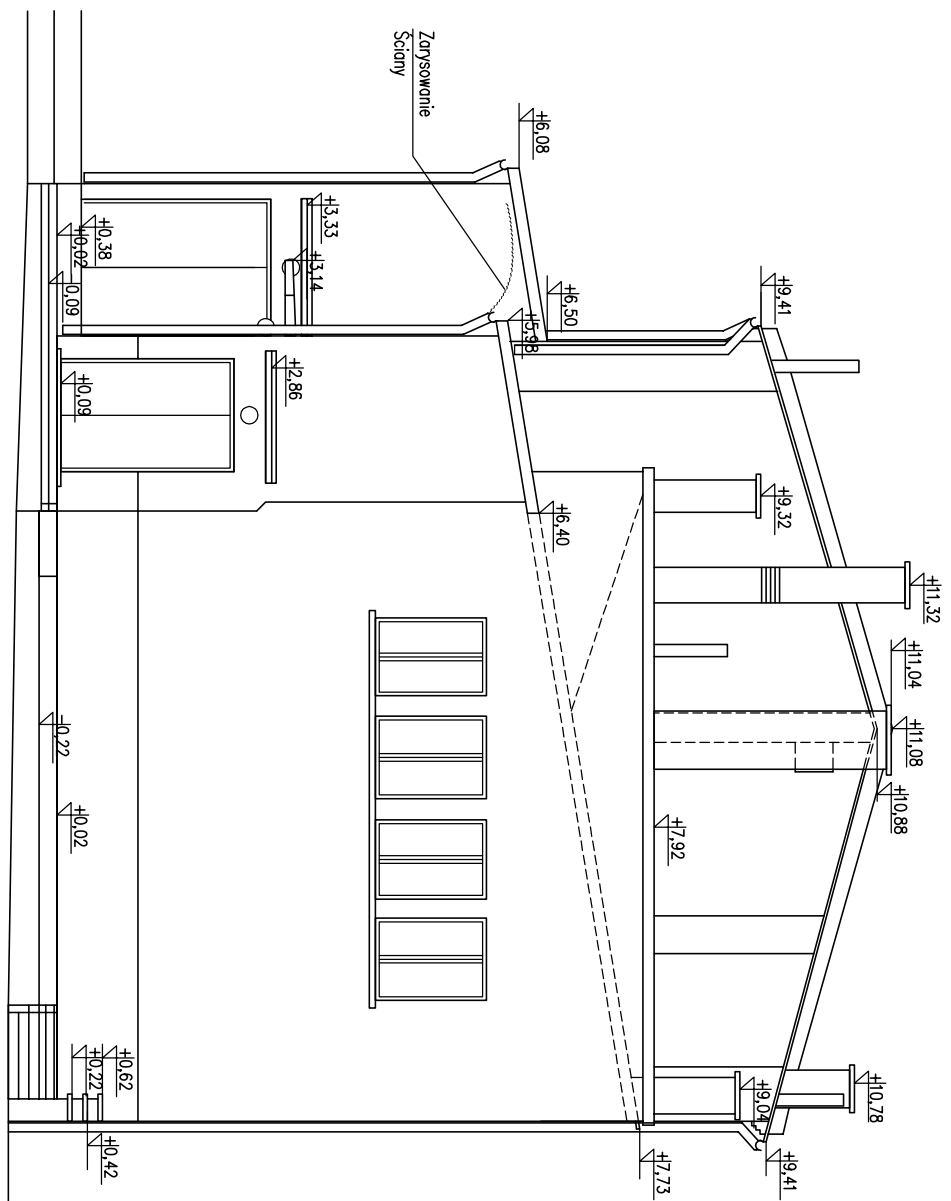
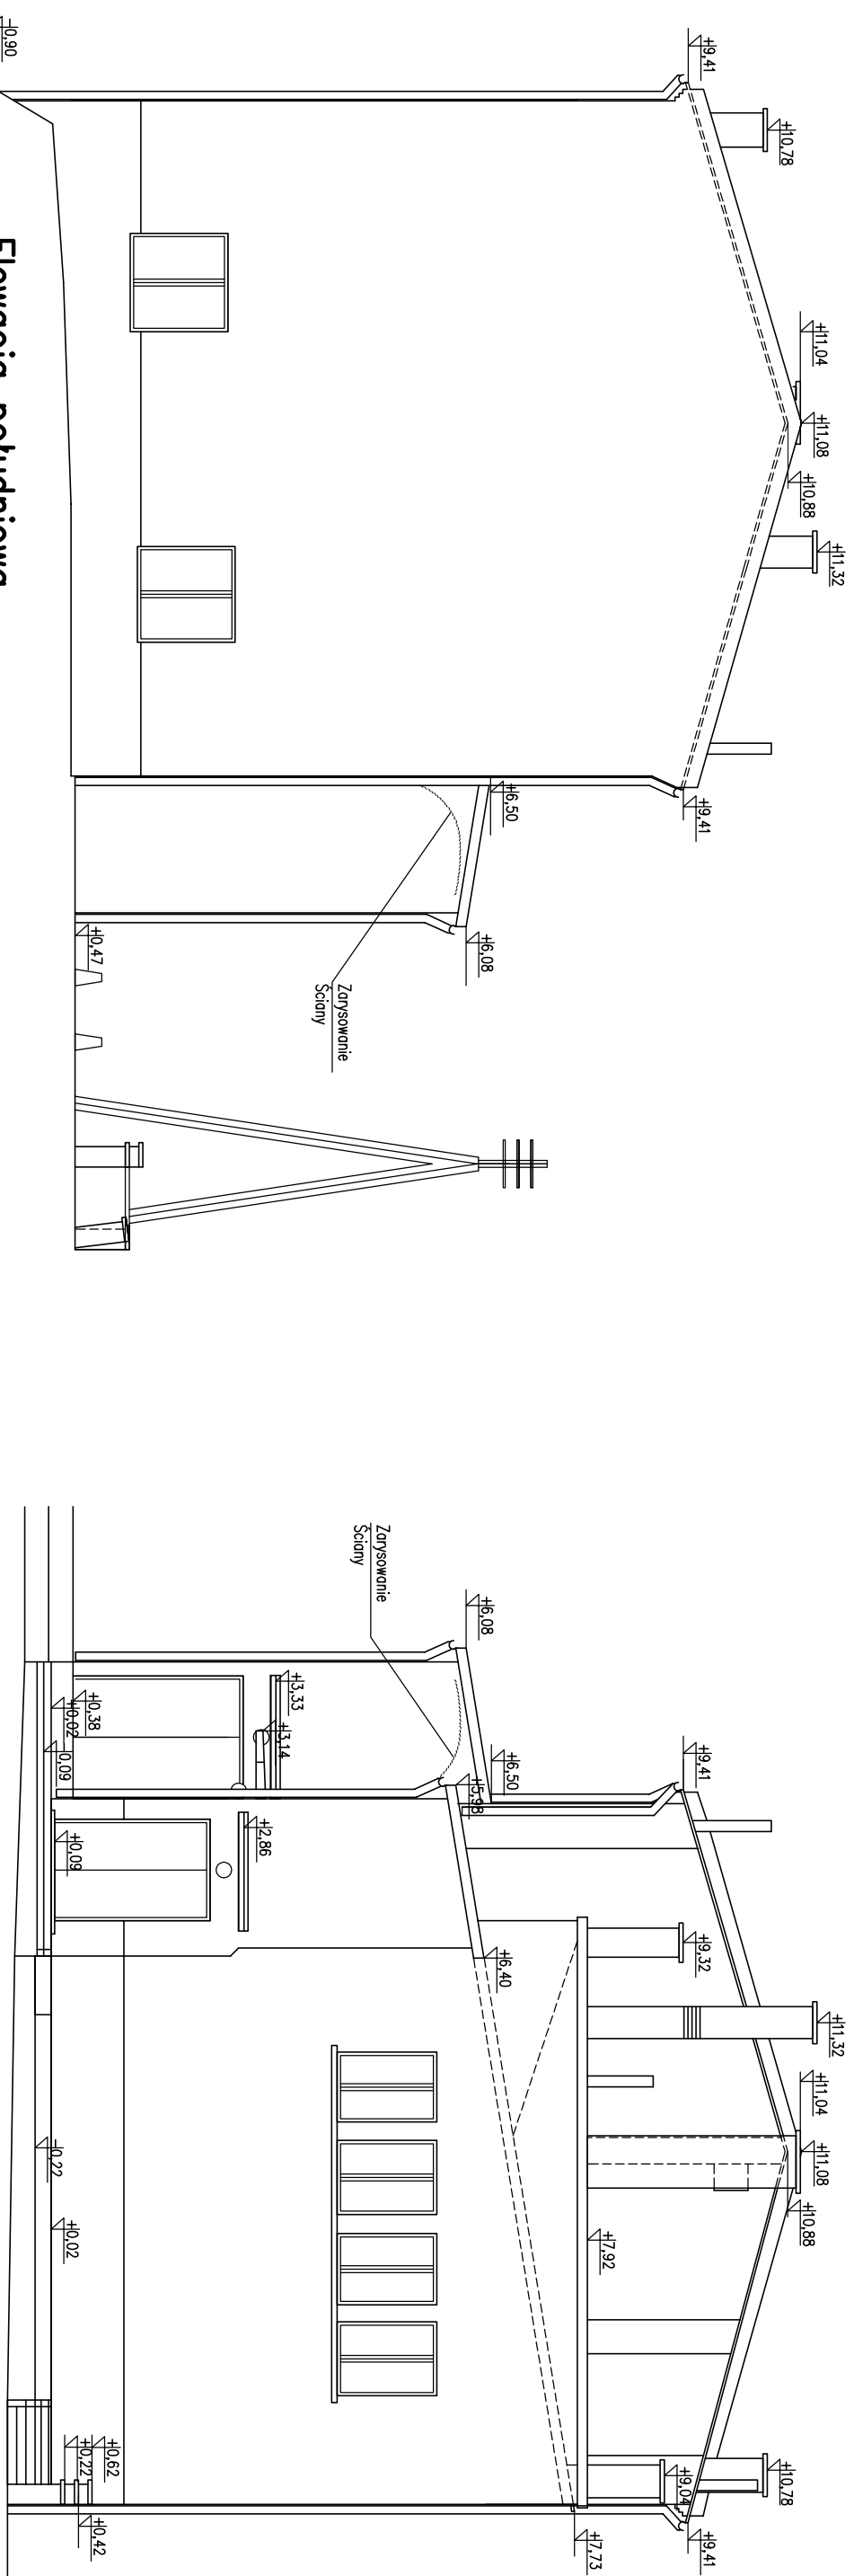
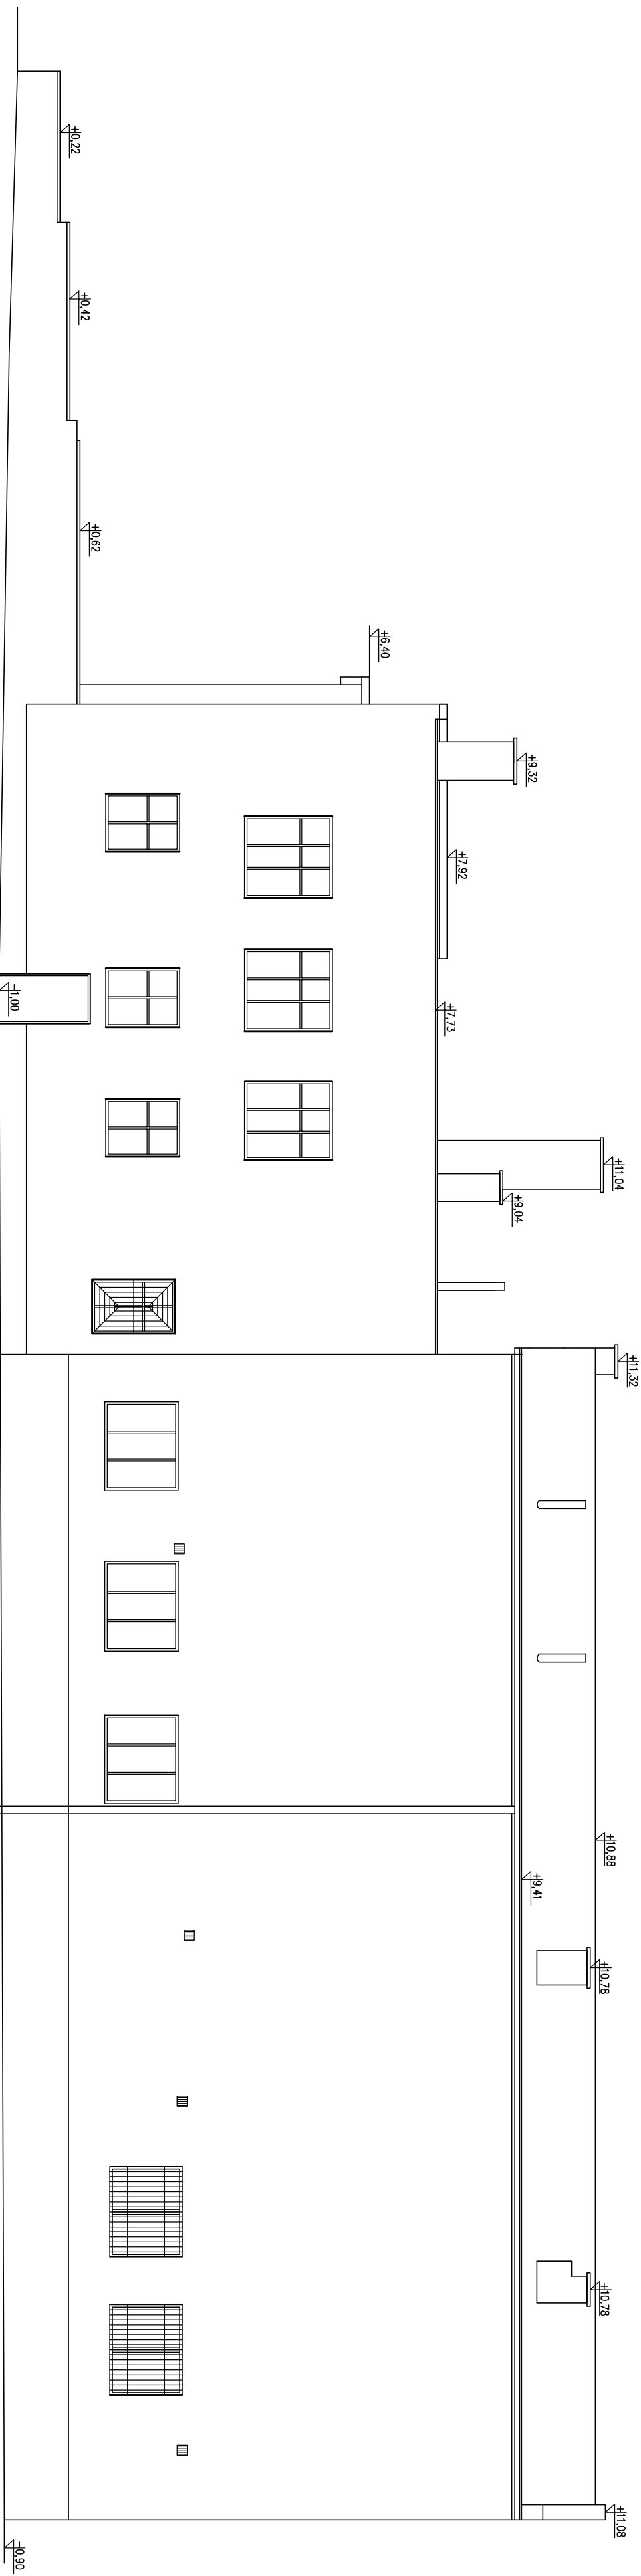


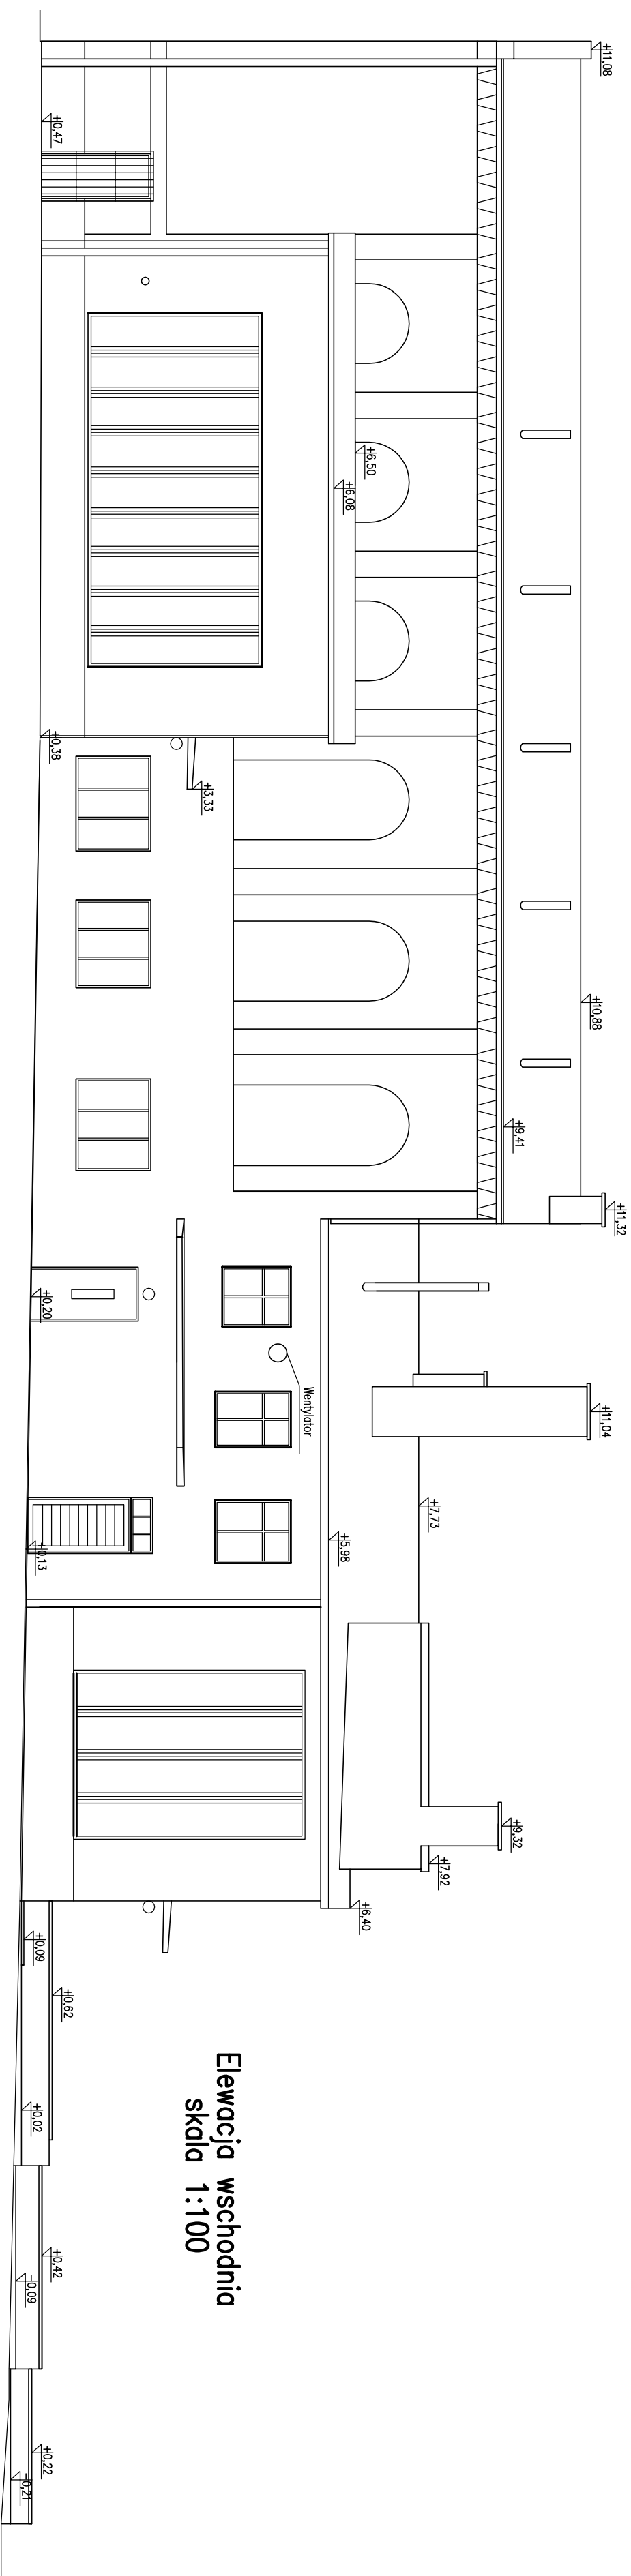

OBJEKT	BUDYNEK GMINNEGO OŚRODKA KULTURY I SPORTU W BANIACH									
ADRES	ul. Śrońska 7 74-110 Banie					SPECJALNOŚĆ NR UP.R.	PODPIS			
OPRACOWAŁ	mgr inż. Paweł Michalikiewicz									
SPRAWDZIŁ	mgr inż. arch. Bronisław Kozak					1683/61				
INWENTARYZACJA	BUDYNEK GMINNEGO OŚRODKA KULTURY I SPORTU W BANIACH					SKALA	DATA			
TYTUŁ RYS.	Inwentaryzacja Elewacja wschodnia, zachodnia, południowa i północna					1:100	01/2008			
	PROJEKT NR	BRANŻA				NR RYS.	REWIZJE			
		A				0	0	5	0	0

PROJEKT NR	BRANŻA	NR RYS.	REWIZJE
	A	0 0 5 0 0 0 0	