



GINA BANIÉ
ul. Skośna 6
74-110 BANIÉ
tel. 91-416-63-81, fax 91-416-63-53
Regon 811682597 NIP 858-172-01-38

21.05.2025
skala 1:1000

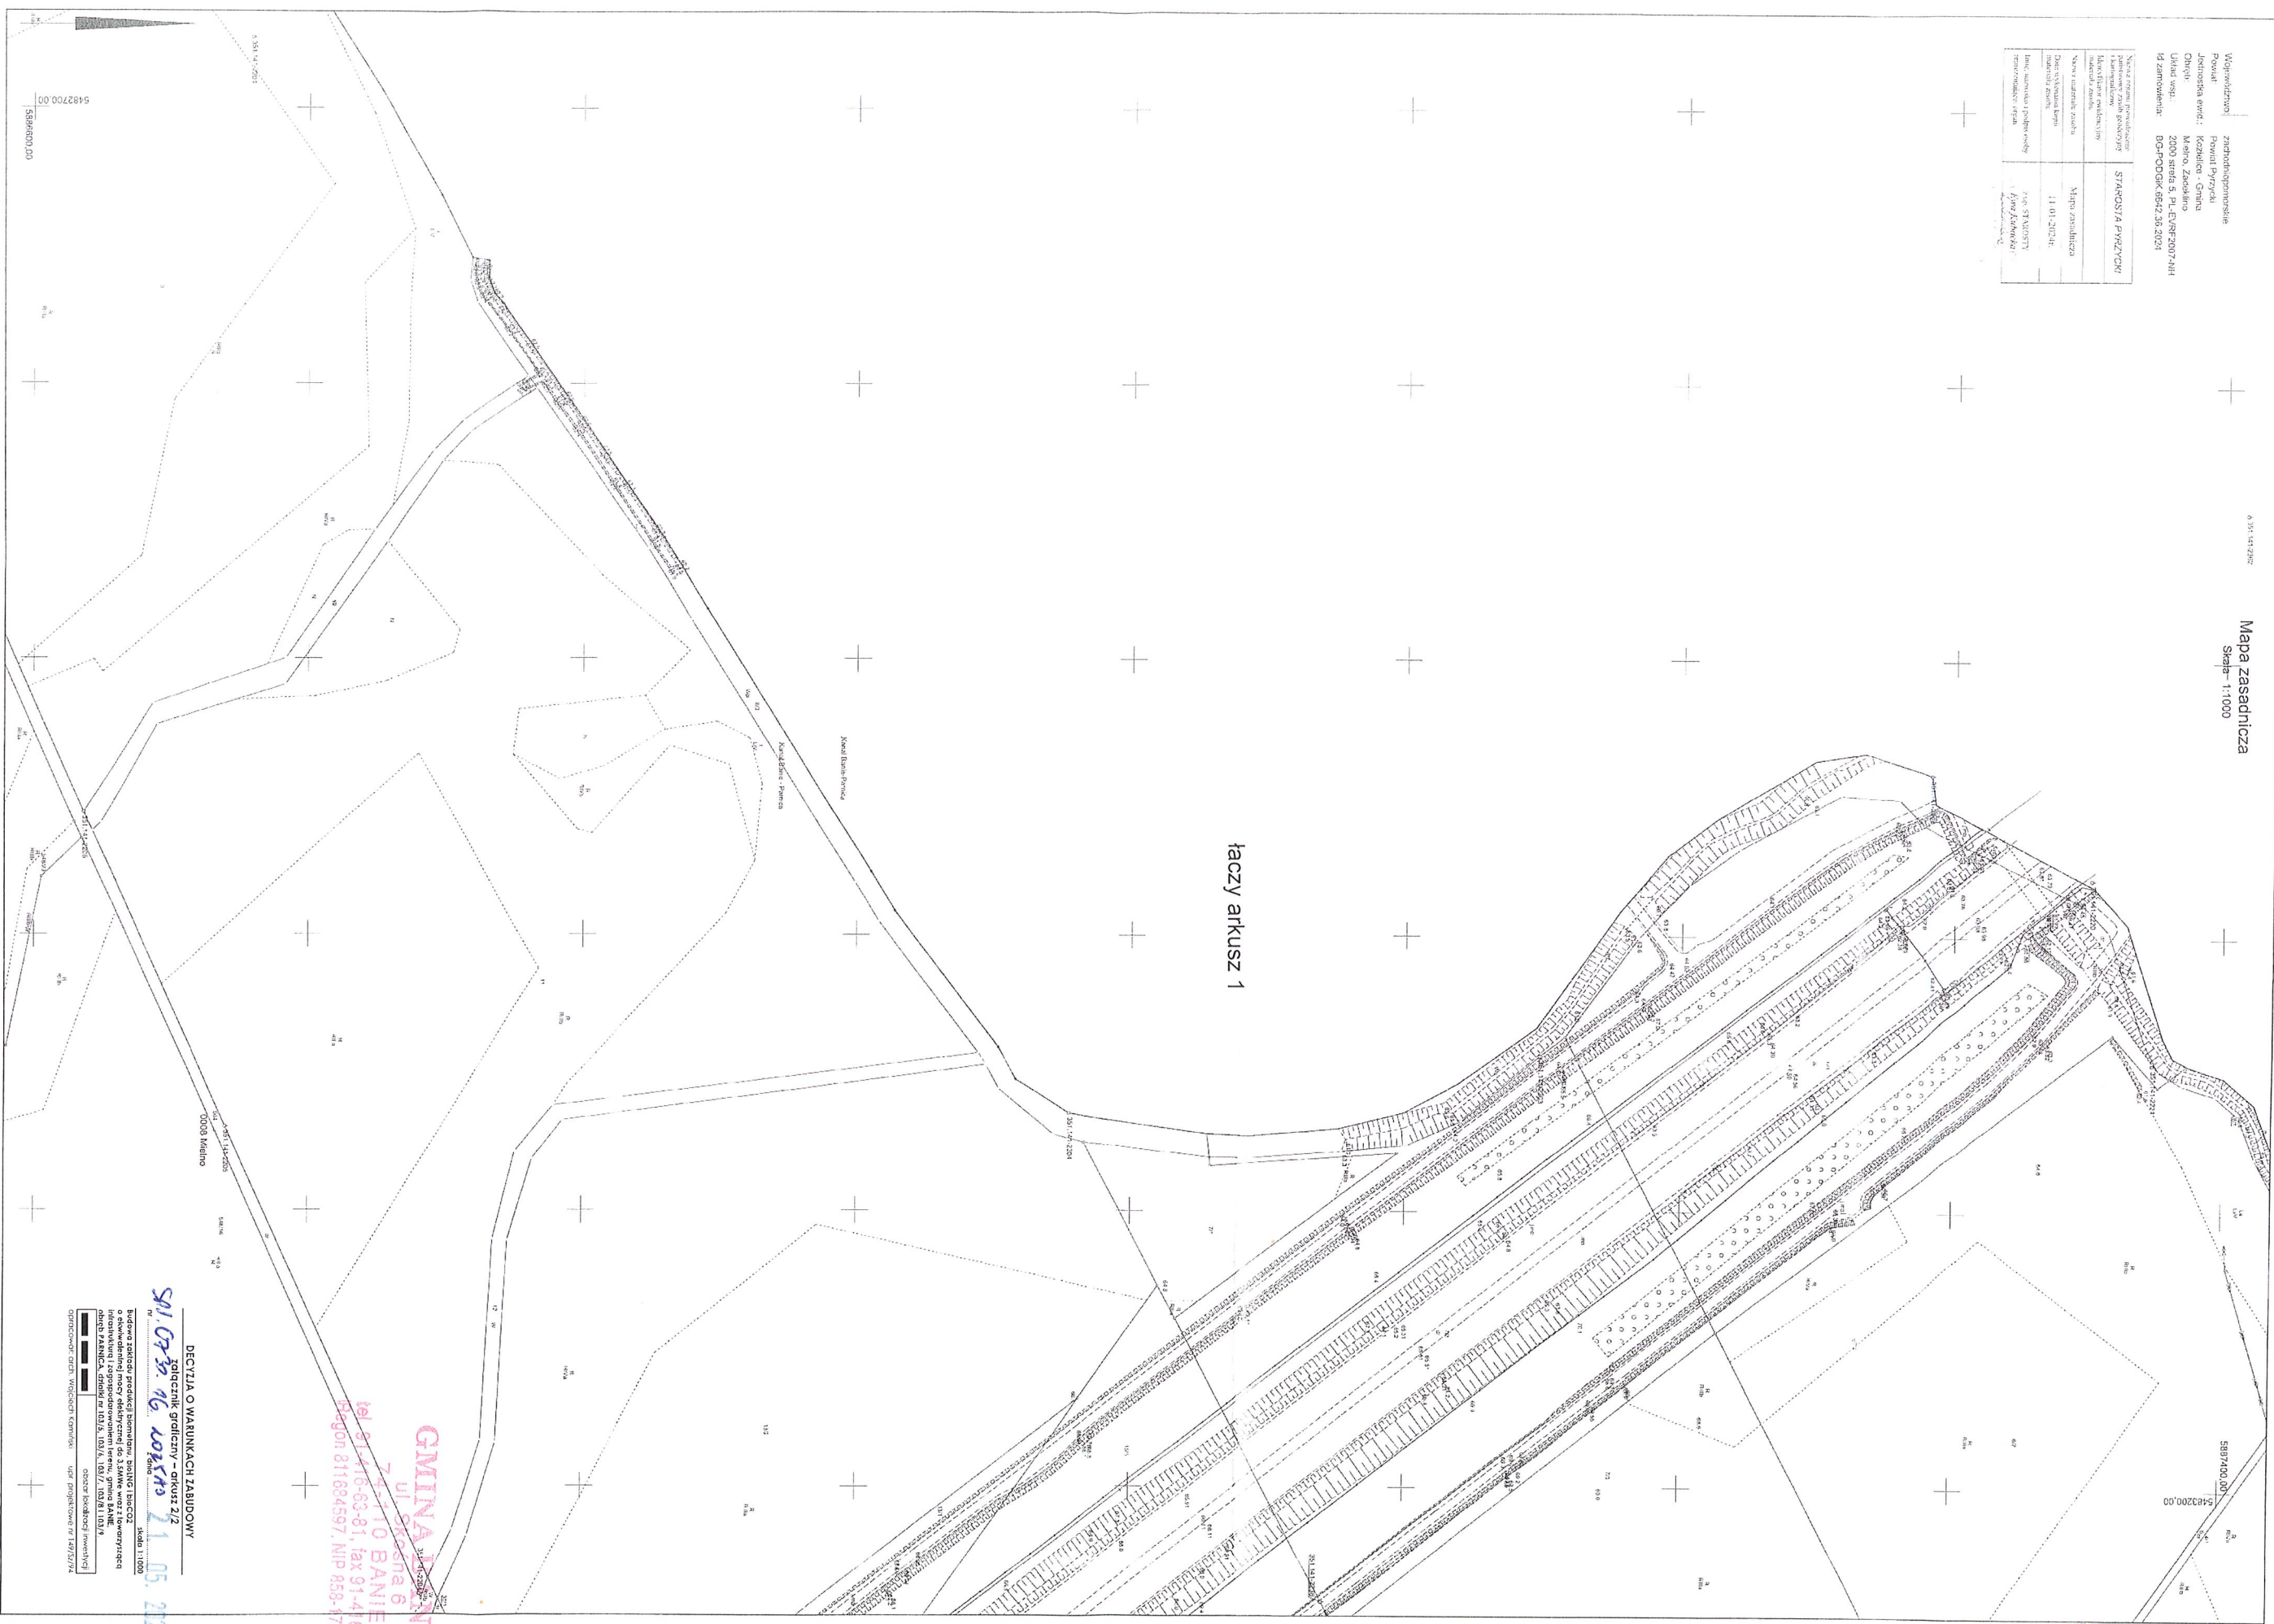
skala 1:1000

Budowa zakładu produkcji Biomatenu, bioling i BioCO₂ o ekwalentnej mocy elektrycznej do 3,5MW wraz z towarzyszącą infrastrukturą i zagospodarowaniem terenu, gniazdo ANE, obwód PARNIC, działki nr 103/5, 103/6, 103/7, 103/8 i 103/9

obszar lokalizacji inwestycji

upr. projektowe nr 149/ZI/94

ogrodzono: arch. Wojciech Kornicki

[illegible]

Łączy arkusz 1

GMINIA
ul. Główna 6
74-110 BANIĘ
tel 81-416-63-81, fax 81-416-63-53
Regon 811684597, NIP 858-172-61-38

DECYZJA O WARUNKACH ZABUDOWY

załącznik graficzny – arkusz 2/2

Budowa zakładu produkcji biometanu, bioling i bioC2 o ekwiwalentnej mocy elektrycznej do 3,5MW wraz z koniecznymi infrastrukturą i zagospodarowaniem terenu, gmina BAŃE, obręb PARNICA, działki nr 103/5, 103/6, 103/7, 103/8 i 103/9.

opracował: arch. Wojciech Kamiński	obszar lokalizacji inwestycji
upr. projektowe nr 149/Sz/94	