
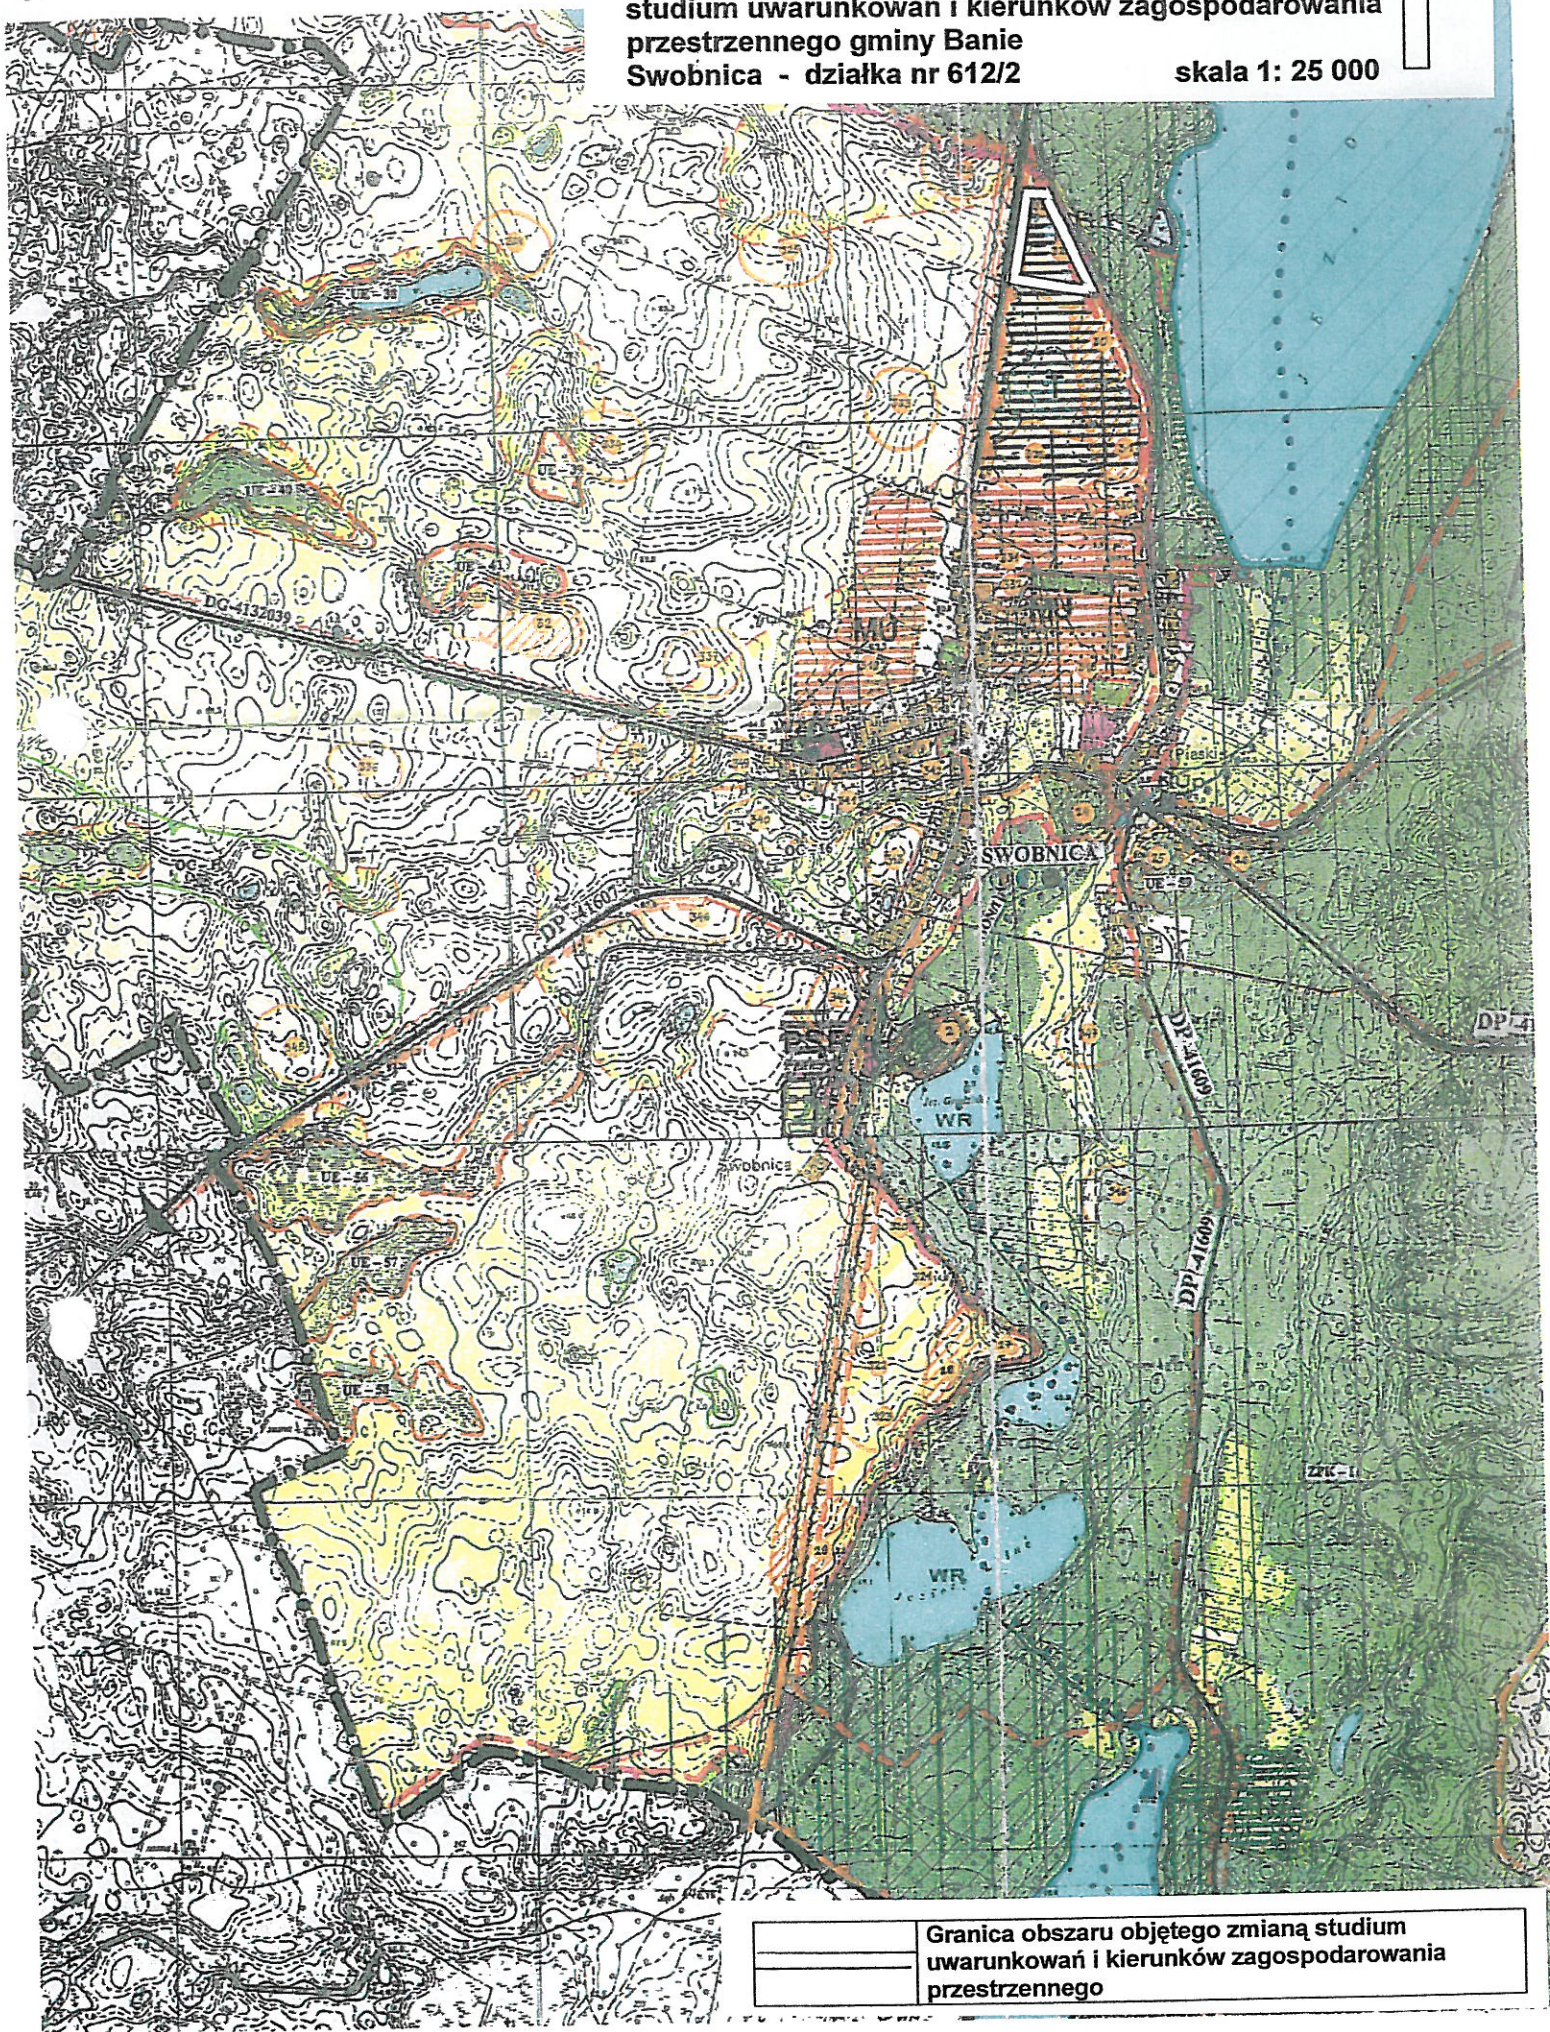


Załącznik do Uchwały Nr XIII/153/08 Rady Gminy Banie
W sprawie przystąpienia do sporządzenia zmiany
studium uwarunkowań i kierunków zagospodarowania
przestrzennego gminy Banie
Swobnica - działka nr 612/2

skala 1: 25 000

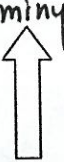

Granica obszaru objętego zmianą studium
uwarunkowań i kierunków zagospodarowania
przestrzennego