


ELEWACJA WSCHODNIA

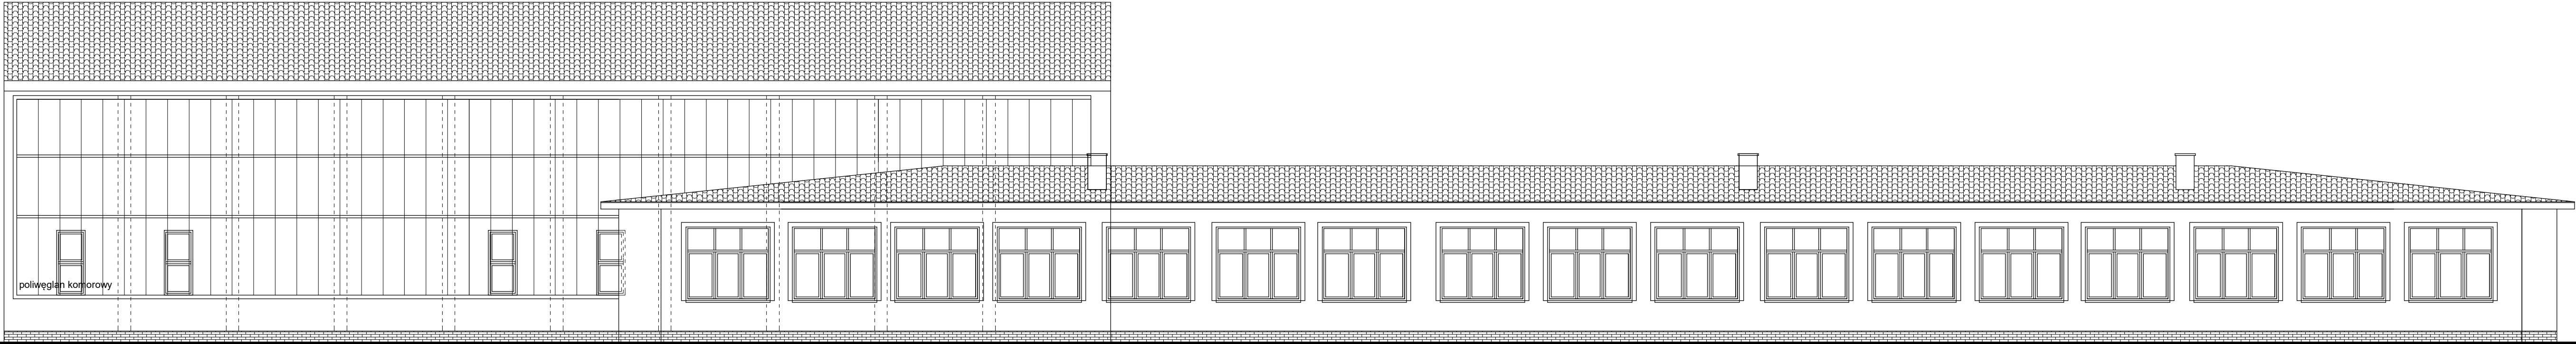

ELEWACJA POŁUDNIOWA

 "AR" PROJEKT ul. Sienkiewicza 12/3 71-311 SZCZECIN		
Temat / Obiekt: INWENTARYZACJA BUDYNKU SZKOŁY PODSTAWOWEJ		
Adres: Szkoła Podstawowa im. Marii Skłodowskiej-Curie Ul. Sportowa 1, 74-110 BANIE		
Stadium: INWENTARYZACJA		
Branża: ARCHITEKTURA		
Inwestor: GMINA BANIE Ul. Skośna 6, 74-110 BANIE		
ARCHITEKTURA Projektował:	n r upr. bud.	podpis
mgr inż. arch. Anna Majcher-Rutkowska	18/ZPOIA/2005 uprawnienia w specjalności architektonicznej do projektowania bez ograniczeń i sprawdzania projektów	
ARCHITEKTURA Sprawdził:		
Tytuł rysunku: ELEWACJA E, S		Skala: 1:100 Nr rys. 6
Data: lipiec 2024		