




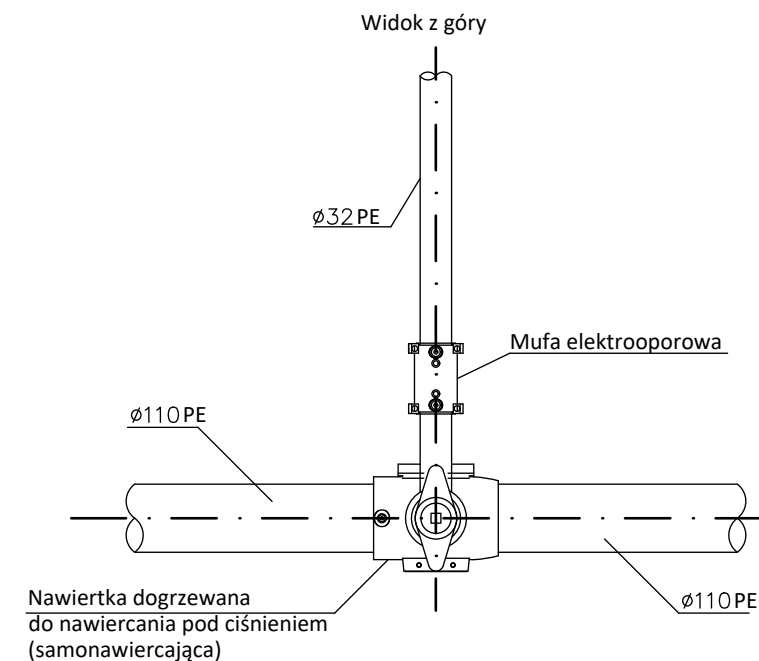

Widok z góry w punktach ZS

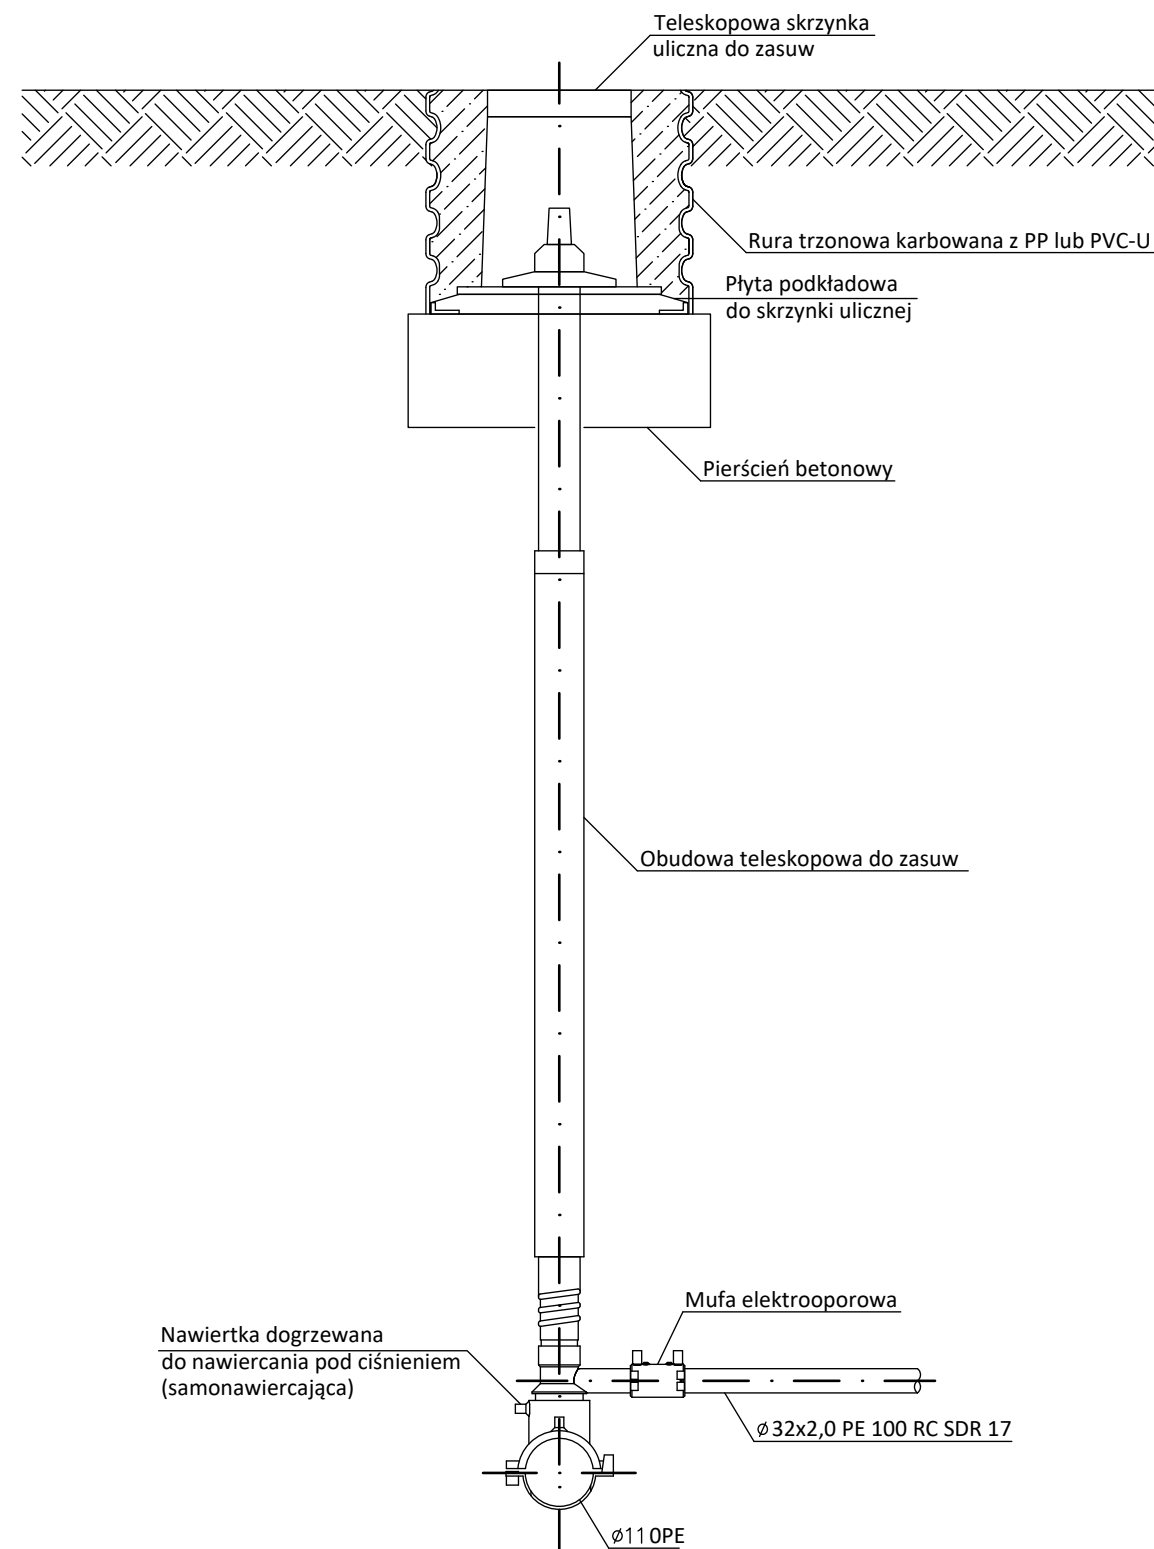

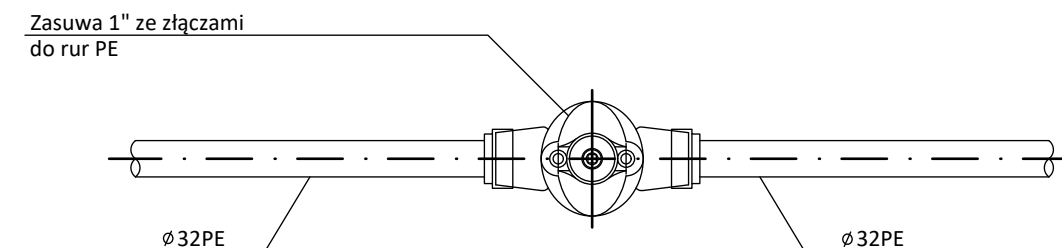

BIURO PROJEKTOWE - Krzysztof Zdrowowicz

PROJEKTOWANIE I NADZORY

ul. Wiśniowa 18, 66-431 Santok., www.bpkz.pl, email biuro@bpkz.pl

tel 607 778 384, NIP 599-247-79-07 REGON 080507930

Pracownia ul. Kwiatowa 18/2, 66-400 Gorzów Wlkp. - I Piętro

Tytuł:	SCHEMAT MONTAŻOWY PRZYŁĄCZA WODOCIĄGOWEGO		
Zadanie:	Budowa sieci wodociągowej w obrębie dz. 426/4, 436, 433/12, 1201 wraz z przyłączem do działek nr 1123/4, 1123/2, 435/4, 435/3, 435/1, 433/9, 433/5, 433/7, 433/6, 430/3, 429/7, 428/4, 428/6, przy ulicy Baniewickiej, w miejscowości Banie, gm. Banie.	Data opracowania	
		24 - 02 - 2026r.	
Adres:	Działka o nr ew. 426/4, 436, 433/12, 1201, 1123/4, 1123/2, 435/4, 435/3, 435/1, 433/9, 433/5, 433/7, 433/6, 430/3, 429/7, 428/4, 428/6 74-110 Banie Gmina Banie	Skala	Nr rysunku
		-----	IS-07
Inwestor:	Ewa Muszalik ul. Brzozowa 5 74-110 Banie		
Funkcja	Imię i nazwisko	Nr upr.	Podpis
Projektował:	mgr inż. Krzysztof Zdrowowicz posiadający uprawnienia do projektowania bez ograniczeń w specjalności instalacyjnej w zakresie sieci, instalacji i urządzeń cieplnych, wentylacyjnych, gazowych, wodociągowych i kanalizacyjnych.	LBS/0013 /PWOS/11	
Opracował:	mgr inż. Paweł Dudziak		
Stadium:	PROJEKT WYKONAWCZY		