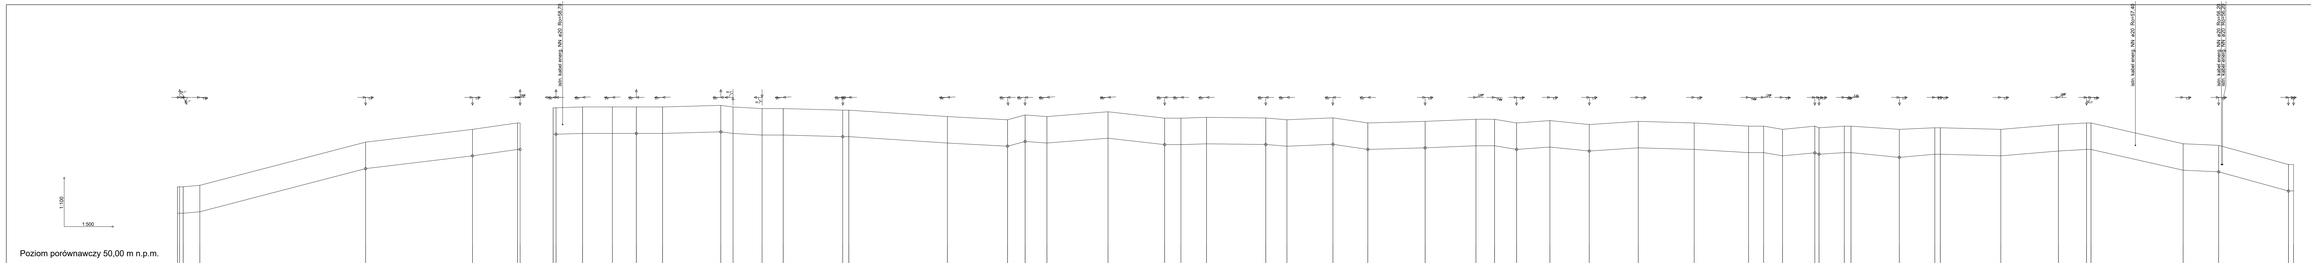

BPKZ

BIURO PROJEKTOWE - Krzysztof Zdrowowicz
PROJEKTOWANIE I NADZÓRY
Tel. 58 674 14 00, 58 674 14 01, www.bpkz.pl, email:biura@bpkz.pl
w BDT 778 264, NIP 586-247-70-27 REGON 080307842
Placówka ul. Kwiatowa 18/2, 08-400 Garwolin Wkp. - i Pęblo

Tytuł:	PROFIL PODŁUŻNY WODOCIĄGU		
Zadanie:	Budowa sieci wodociągowej w obrębie dz. 426/4, 436, 433/12, 1201 przy ulicy Barnewickiej, w miejscowości Banie, gm. Banie	Data opracowania: 24 - 02 - 2026r.	
Adres:	Działka o nr ew.: 426/4, 436, 433/12, 1201 74-110 Banie Gmina Banie	Skala: 1:100 /500	Nr rysunku: IS-02
Inwestor:	Ewa Muszalik ul. Brzozowa 5 74-110 Banie		
Funkcja	Imię i nazwisko	Nr upr.	Podpis
Projektował:	mgr inż. Krzysztof Zdrowowicz posiadający uprawnienia do projektowania bez ograniczeń w specjalności instalacyjnej w zakresie sieci, instalacji i urządzeń cieplnych, wentylacyjnych, gazowych, wodociągowych i kanalizacyjnych.	LBS/0013 /PWOS/11	
Sprawdził:	mgr inż. Paweł Królikowski posiadający uprawnienia do projektowania bez ograniczeń w specjalności instalacyjnej w zakresie sieci, instalacji i urządzeń cieplnych, wentylacyjnych, gazowych, wodociągowych i kanalizacyjnych.	LUKG/0008 /PWOS/05-	
Opracował:	mgr inż. Paweł Dudziak		
Stadium:	PROJEKT TECHNICZNY		