




Widok z góry w punkcie W1

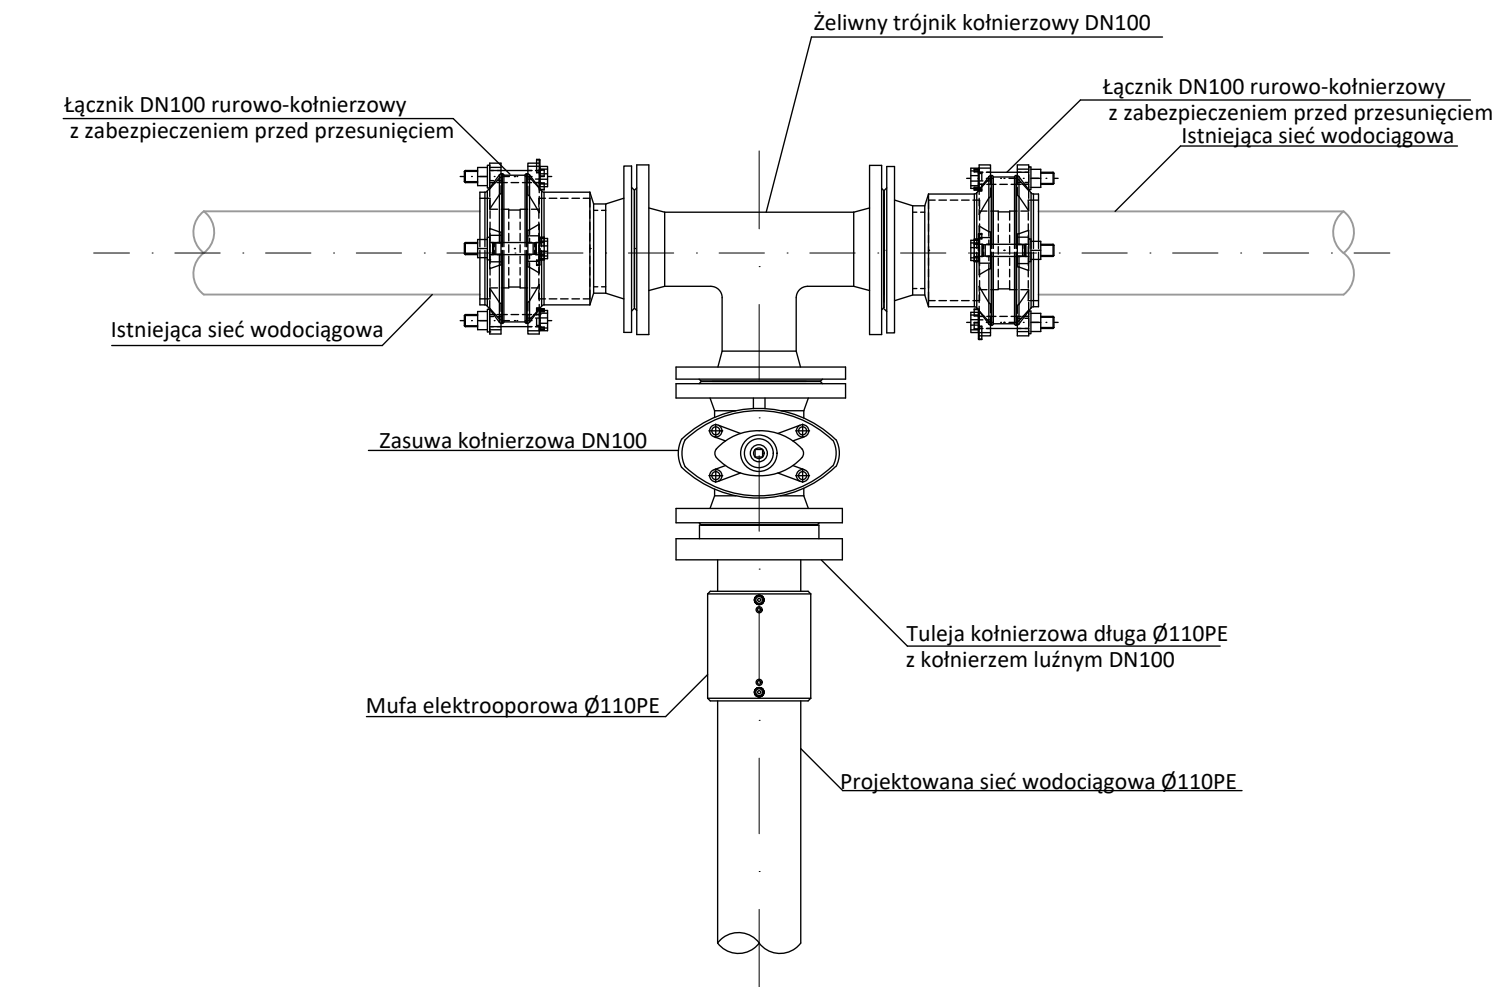


Widok z góry w punkcie W17, W33, W44

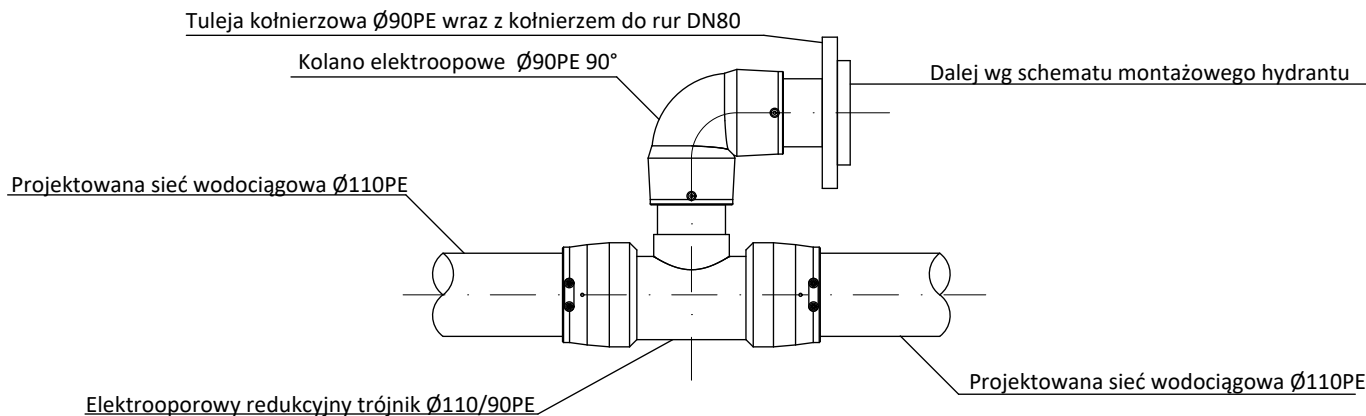

Widok z góry w punkcie W24, W52

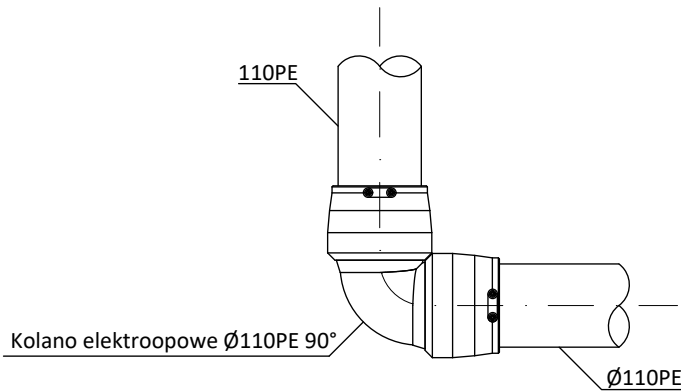

Widok z góry w punkcie W23

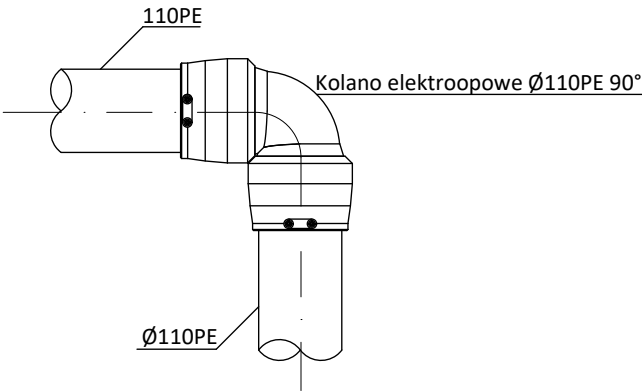



BIURO PROJEKTOWE - Krzysztof Zdrowowicz

PROJEKTOWANIE I NADZORY

ul. Wiśniowa 18, 66-431 Santok., www.bpkz.pl, email biuro@bpkz.pl

tel 607 778 384, NIP 599-247-79-07 REGON 080507930

Pracownia ul. Kwiatowa 18/2, 66-400 Gorzów Wlkp. - I Piętro

Tytuł:	SCHEMATY MONTAŻOWE SIECI WODOCIĄGOWEJ		
Zadanie:	Budowa sieci wodociągowej w obrębie dz. 426/4, 436, 433/12, 1201 przy ulicy Baniewickiej, w miejscowości Banie, gm. Banie.	Data opracowania	
		24 - 02 - 2026r.	
Adres:	Działka o nr ew. 426/4, 436, 433/12, 1201 74-110 Banie Gmina Banie	Skala	Nr rysunku
		-----	IS-03
Inwestor:	Ewa Muszalik ul. Brzozowa 5 74-110 Banie		
Funkcja	Imię i nazwisko	Nr upr.	Podpis
Projektował:	mgr inż. Krzysztof Zdrowowicz posiadający uprawnienia do projektowania bez ograniczeń w specjalności instalacyjnej w zakresie sieci, instalacji i urządzeń cieplnych, wentylacyjnych, gazowych, wodociągowych i kanalizacyjnych.	LBS/0013 /PWOS/11	
Sprawdził:	mgr inż. Paweł Królikowski posiadający uprawnienia do projektowania bez ograniczeń w specjalności instalacyjnej w zakresie sieci, instalacji i urządzeń cieplnych, wentylacyjnych, gazowych, wodociągowych i kanalizacyjnych.	LUKG/0008 /PWOS/05	
Opracował:	mgr inż. Paweł Dudziak		
Stadium:	PROJEKT TECHNICZNY		