

GMINA BANIE

obręb Swobnica


skala 1 : 100 000

ZAŁĄCZNIK

do uchwały Nr *XIII/113/2012*

Rady Gminy Banie

z dnia *27 lutego 2012 r.*

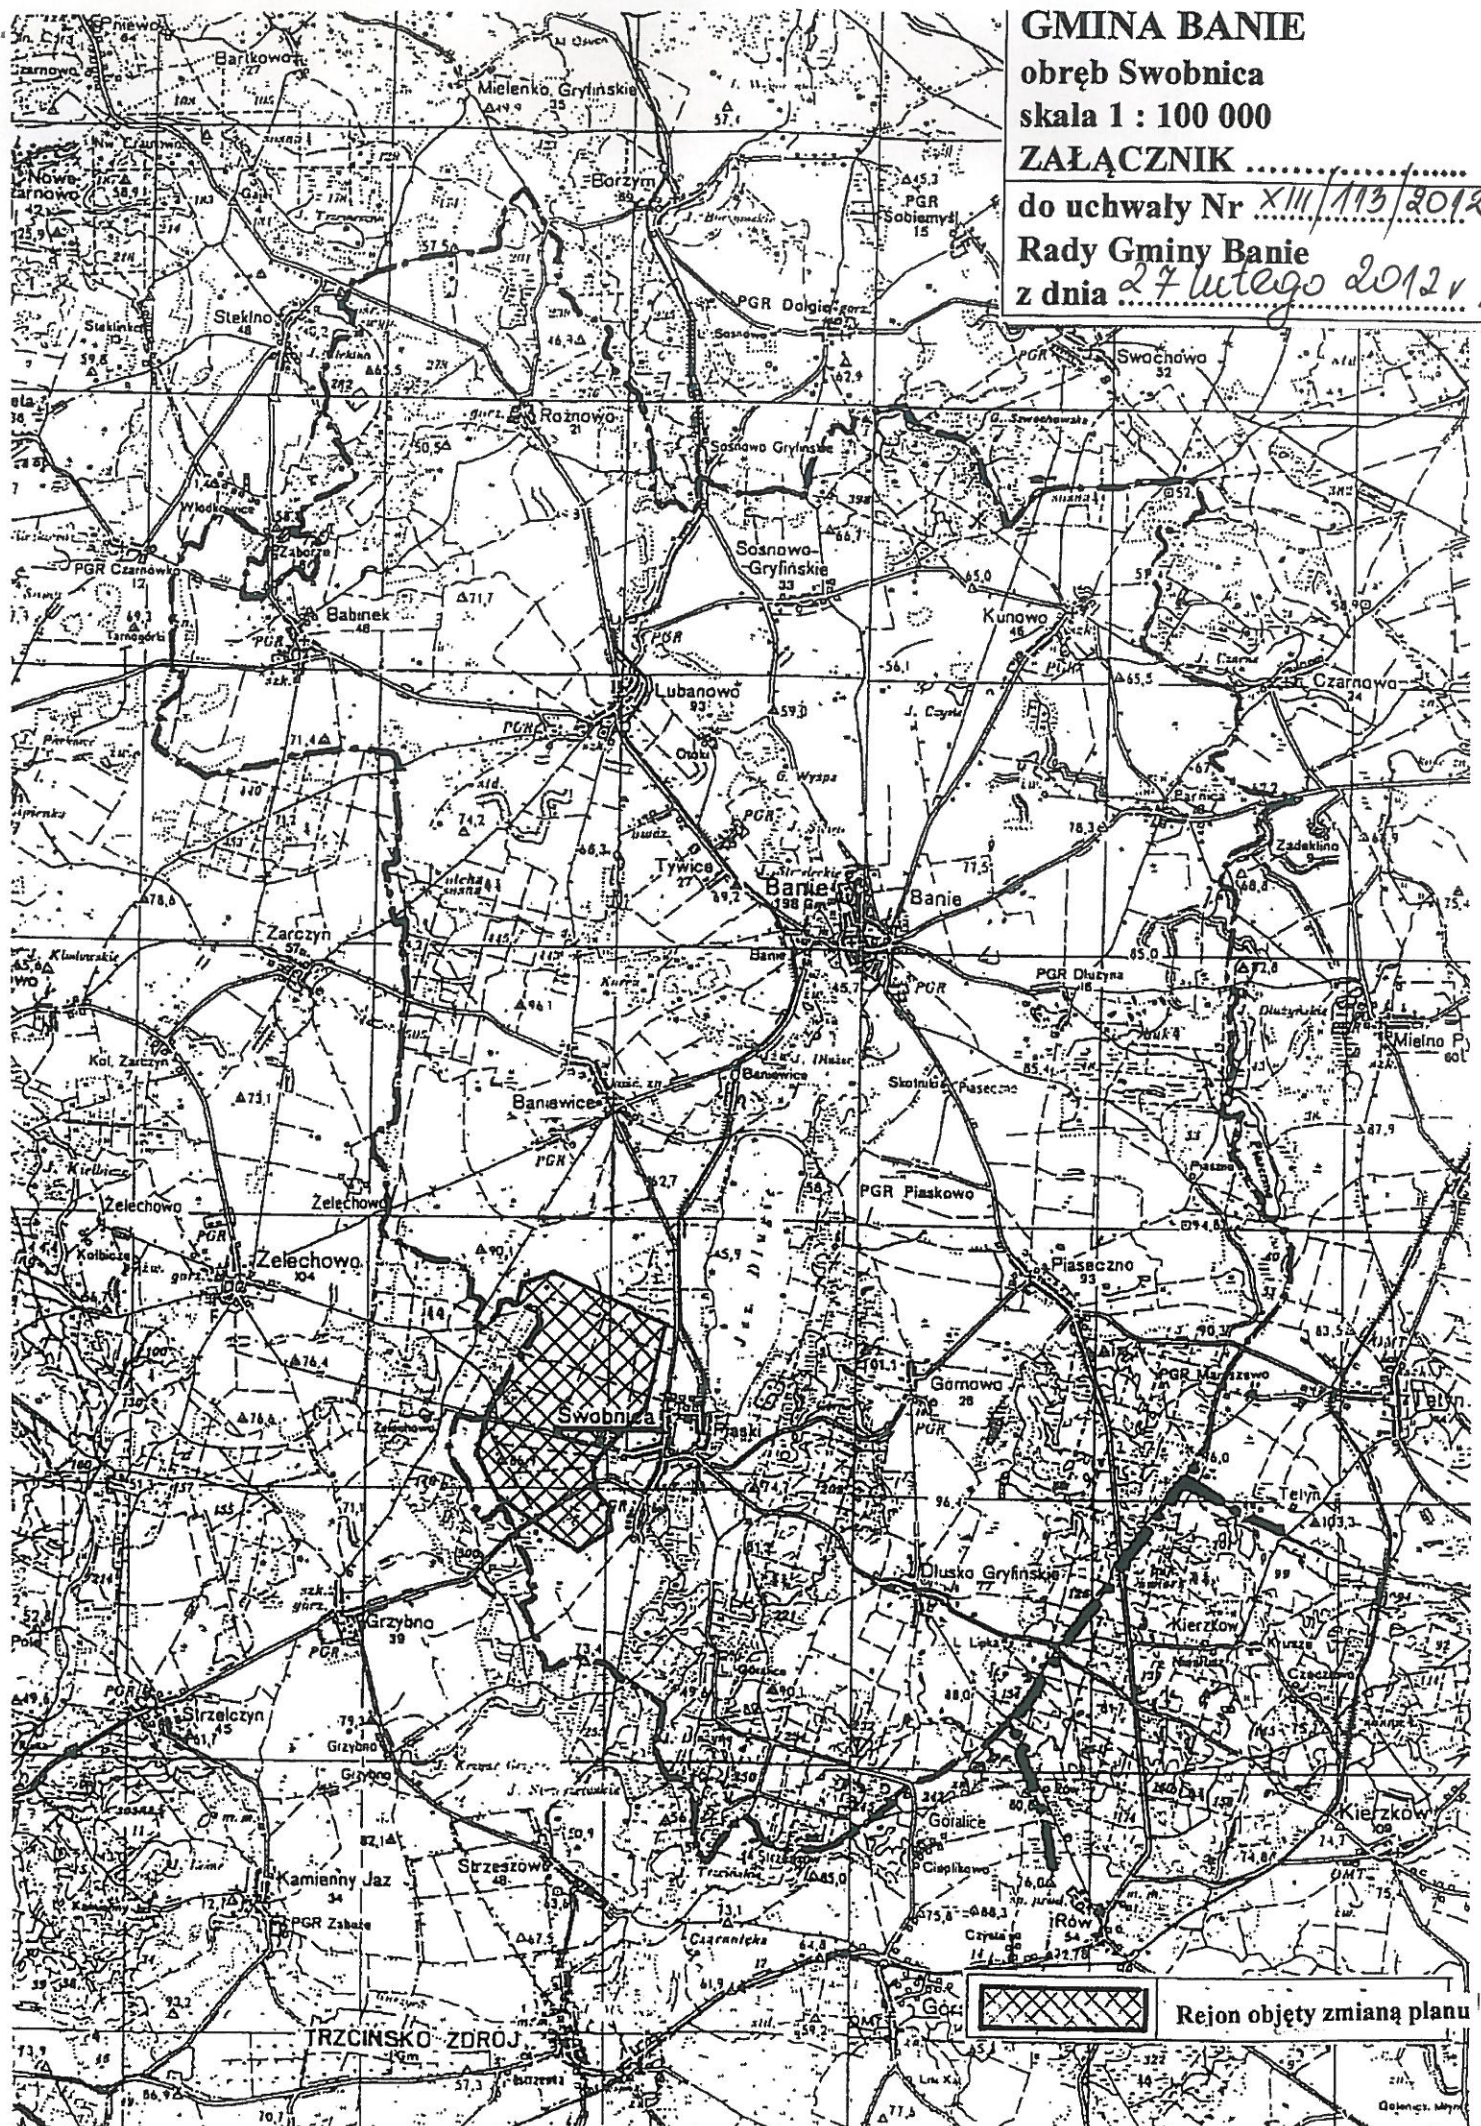

Rejon objęty zmianą planu