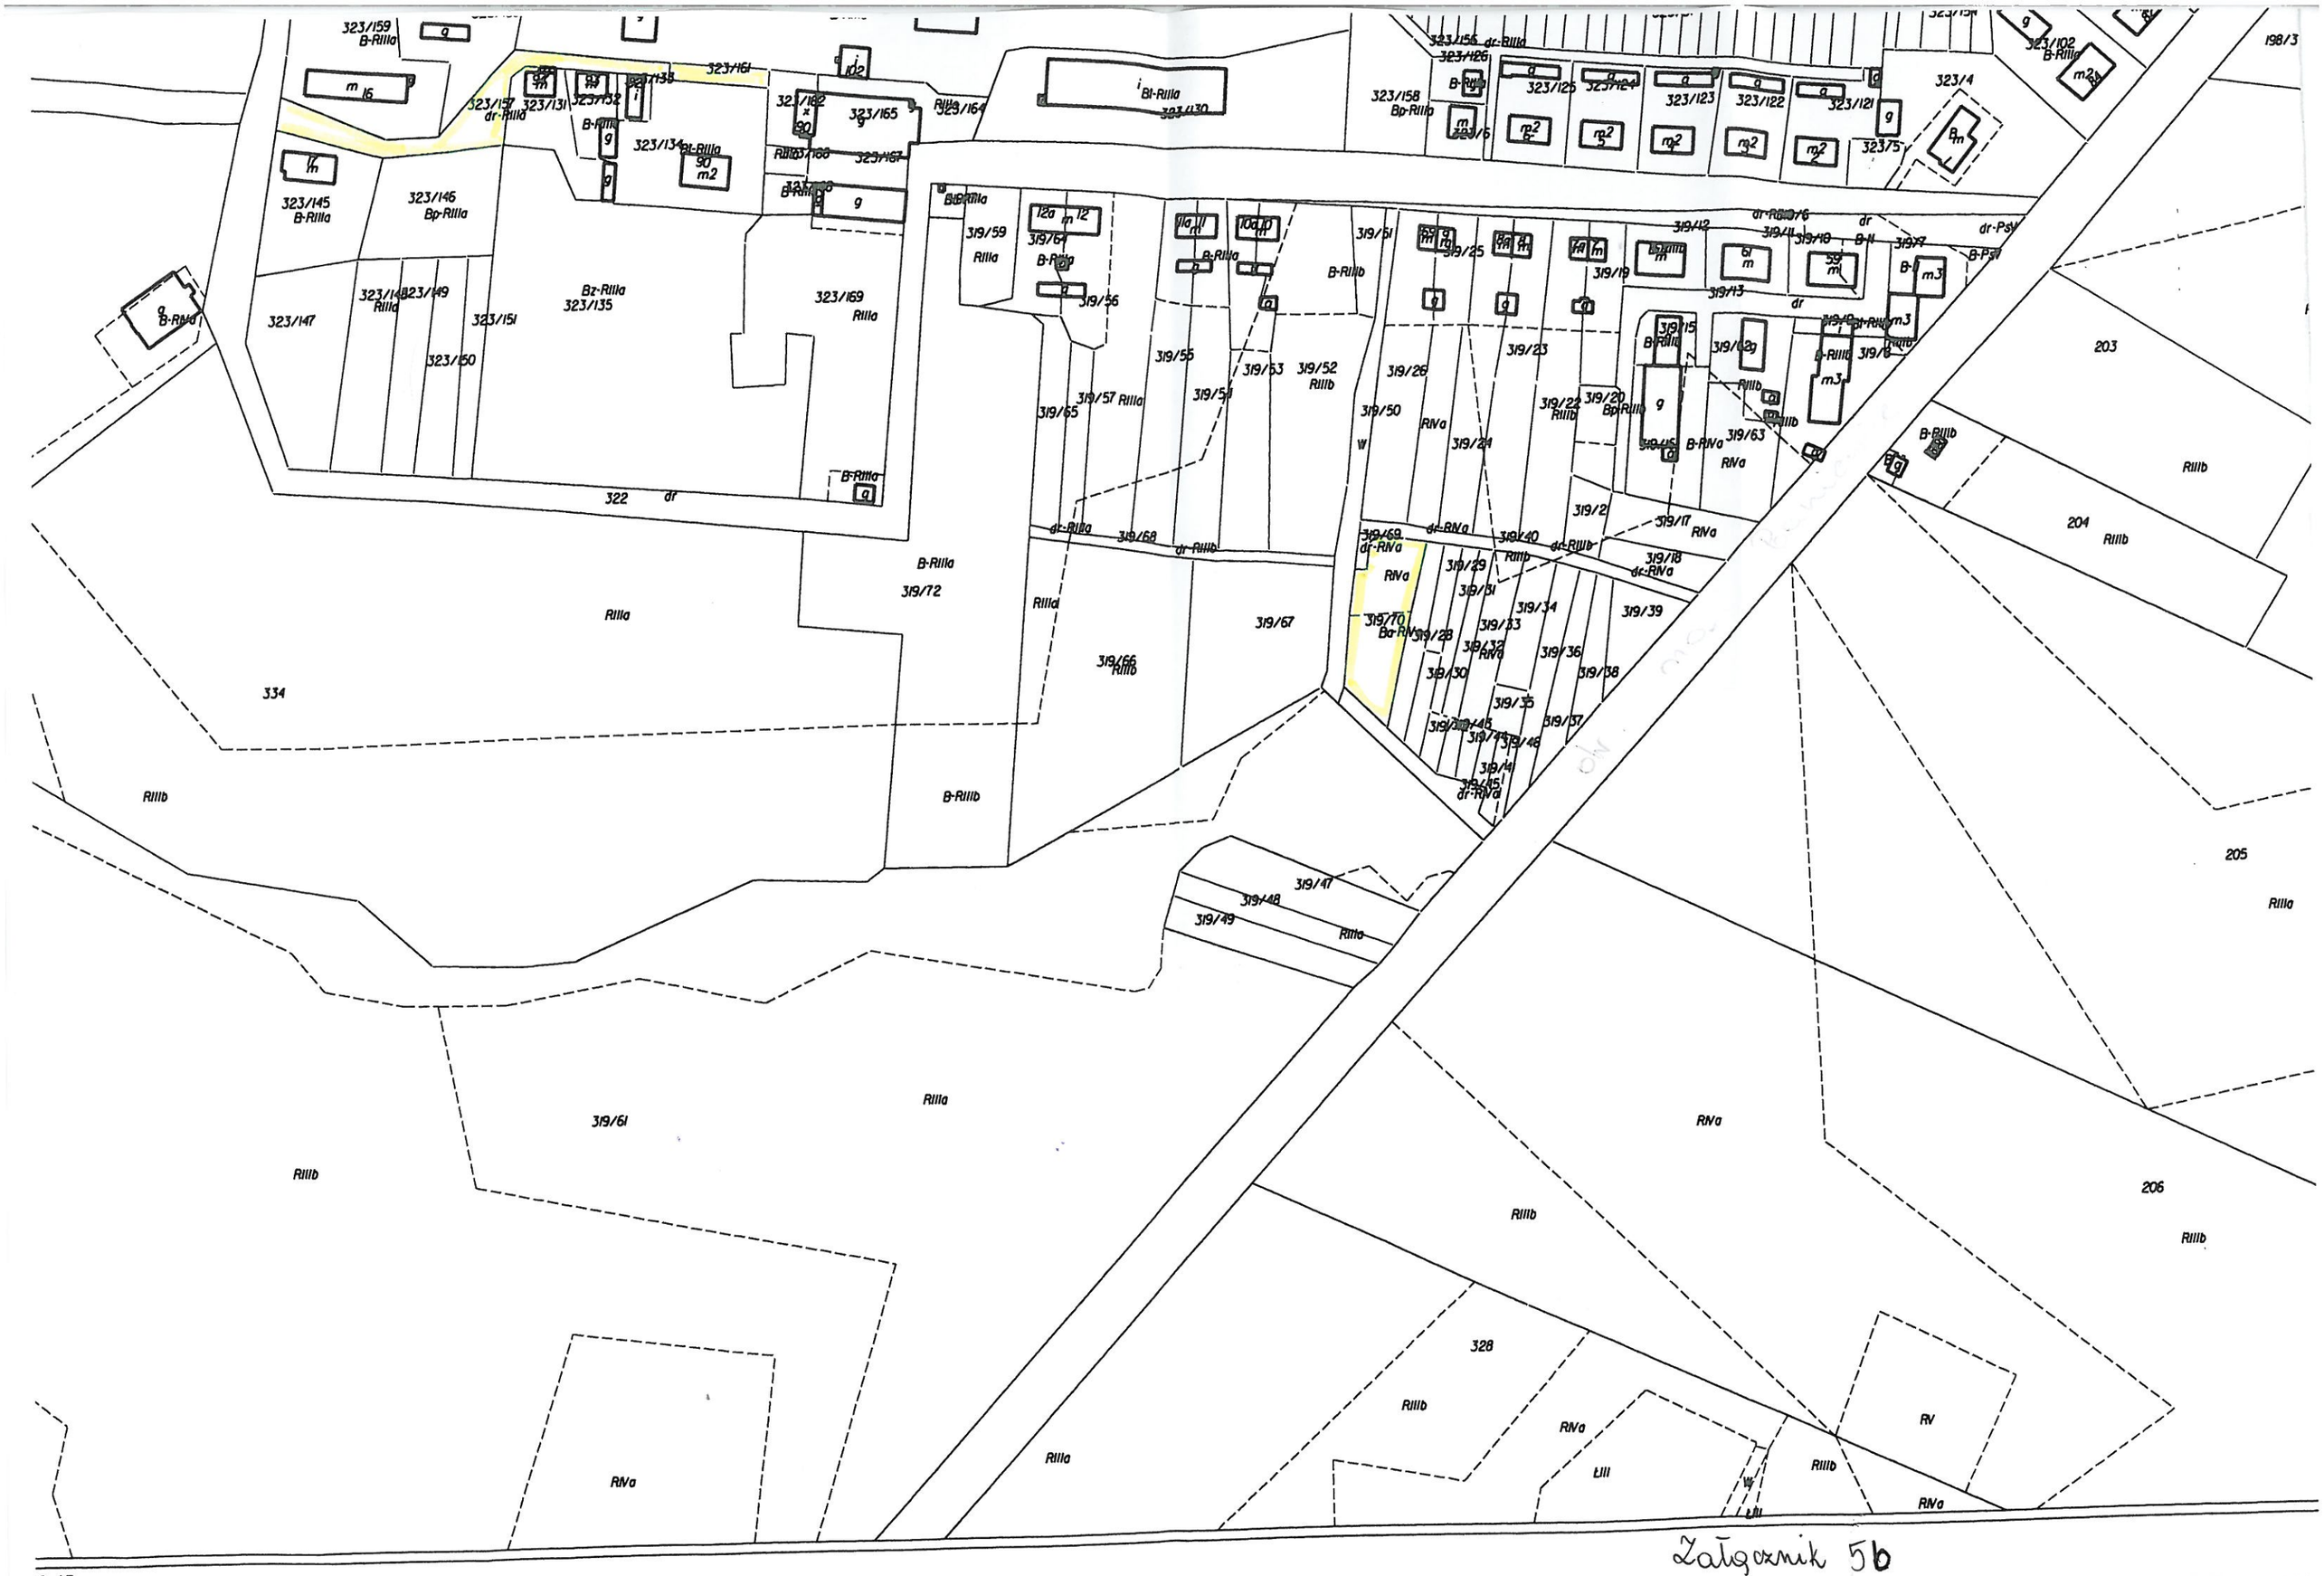
323/159
B-RIIIa
323/157
dr-RIIIa
323/131
323/132
323/135
323/161
323/162
323/165
RIIIa/164
Bl-RIIIa
323/130
323/158
Bp-RIIIa
323/156
dr-RIIIa
323/126
323/125
323/124
323/123
323/122
323/121
323/4
323/75
323/102
B-RIIIa
198/3
323/145
B-RIIIa
323/146
Bp-RIIIa
323/134
Bl-RIIIa
90
m2
323/166
323/167
323/168
323/147
323/149
RIIIa
323/151
323/150
Bz-RIIIa
323/135
323/169
RIIIa
322
dr
B-RIIIa
319/59
RIIIa
319/64
B-RIIIa
319/56
319/65
319/57
RIIIa
319/55
319/54
319/53
319/52
RIIIb
B-RIIIb
319/51
319/25
319/12
dr-RIIIa/6
dr
B-II
319/7
dr-PsV
319/19
319/13
319/26
319/23
319/50
RIVa
319/24
319/22
RIIIb
319/20
Bp-RIIIa
319/15
B-RIIIa
319/63
RIVa
B-RIIIb
319/8
m3
203
B-RIIIb
RIIIb
204
RIIIb
319/68
dr-RIIIa
319/69
dr-RIVa
319/40
RIIIb
dr-RIIIa
319/2
319/17
RIVa
319/18
dr-RIVa
319/29
319/31
319/34
319/33
319/39
319/70
Bp-RIVa
319/28
319/32
RIVa
319/36
319/30
319/38
319/35
319/37
319/46
319/41
319/45
dr-RIVa
B-RIIIa
319/72
RIIIa
RIIIa
319/67
319/66
RIIIb
334
RIIIb
B-RIIIb
319/47
319/48
319/49
RIIIa
205
RIIIa
319/61
RIIIa
RIVa
RIIIb
206
RIIIb
RIIIb
328
RIIIb
RIVa
Łłł
RIIIb
RV
RIVa
RIVa
RIIIa
2:45
Załącznik 5b