


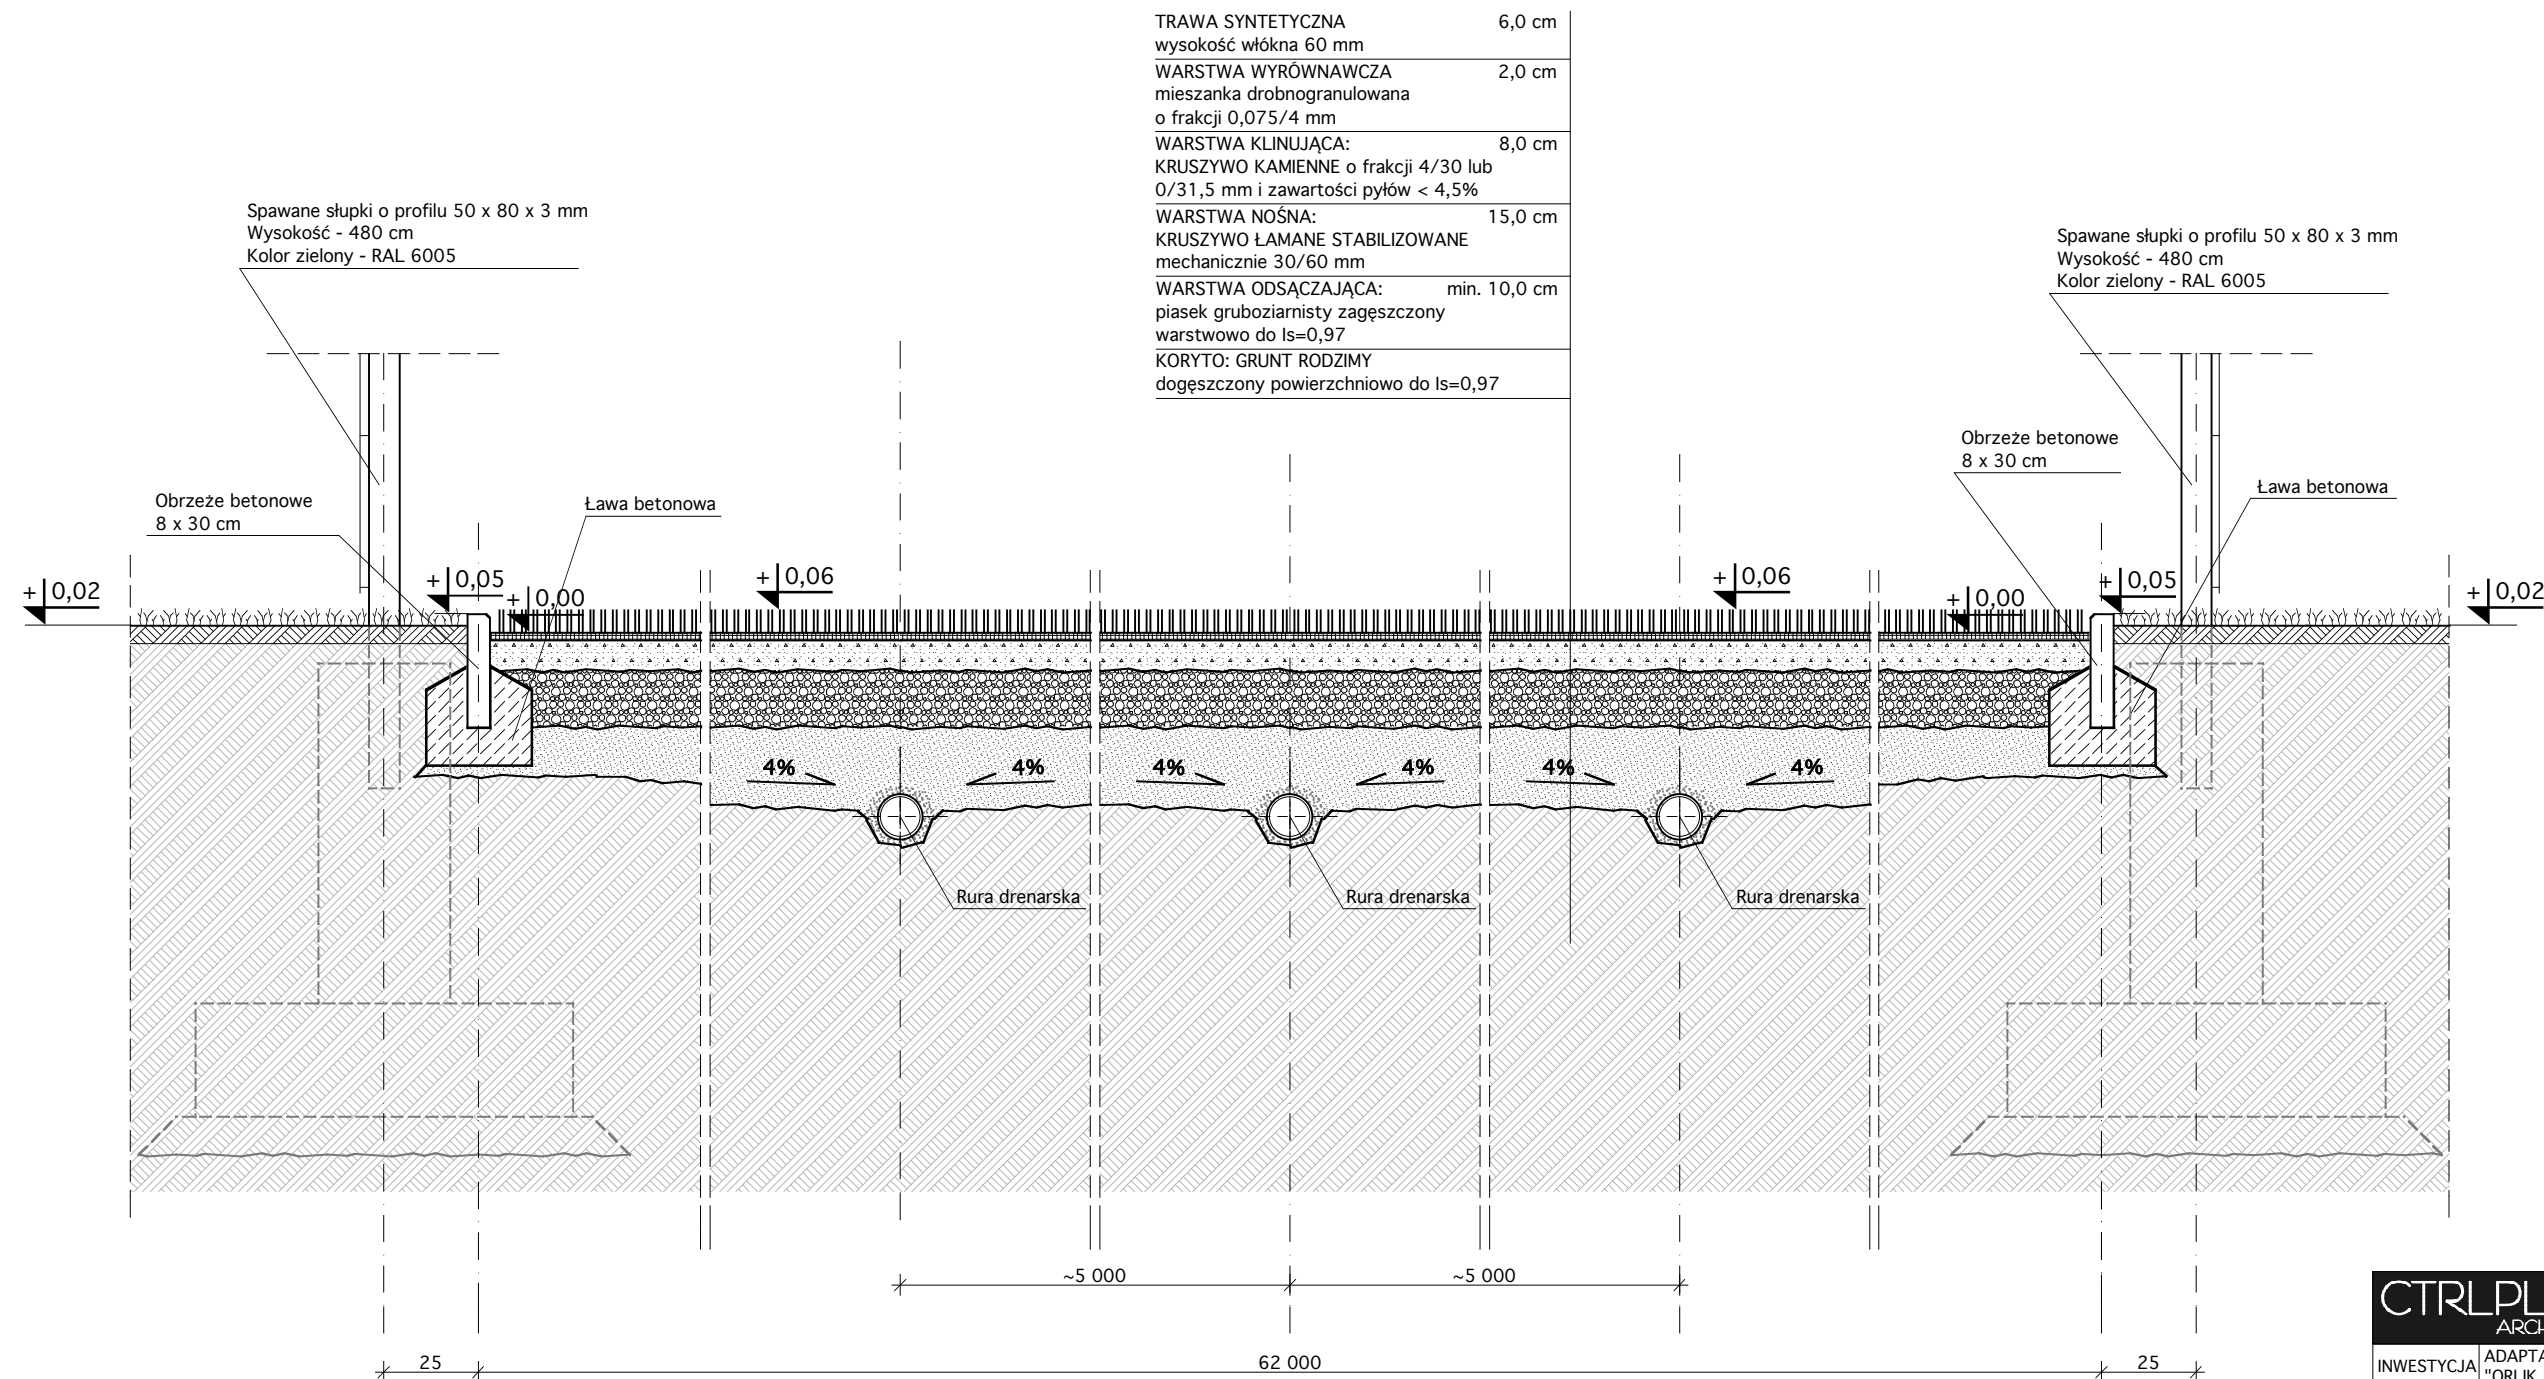

CTRLPLUS ARCHITEKCI		UL. CYRYLA I METEGO 6/2 71-541 SZCZECIN CTRLPLUS@ARCHITEKCI.PL	
INWESTYCJA	ADAPTACJA PROJEKTU TYPOWEGO "ORLIK 2012 - ZESPÓŁ BOISK SPORTOWY"		
ADRES	Banie, ul. Sportowa, działka nr 97, obręb Banie 1		
INWESTOR	Gmina Banie, ul. Skośna 6, 74-110 Banie		
BRANŻA	Zagospodarowanie terenu		
PROJEKTANT	mgr inż. Józef Tomaszewicz upr. bud. 32/66 ZAP/BO/3869/02		
SPRAWDZIŁ	mgr inż. arch. H. Szoka-Janowska upr. bud. 42/Sz/71 ZP 0348		
OPRACOWAŁ	mgr inż. arch. Piotr Zawadzki mgr inż. arch. Tomasz Tomczak		
PRZEKRÓJ PODŁUŻNY BOISKA DO PIŁKI NOŻNEJ			
DATA	05/2008	SKALA	1:20
		NR RYS.	4