


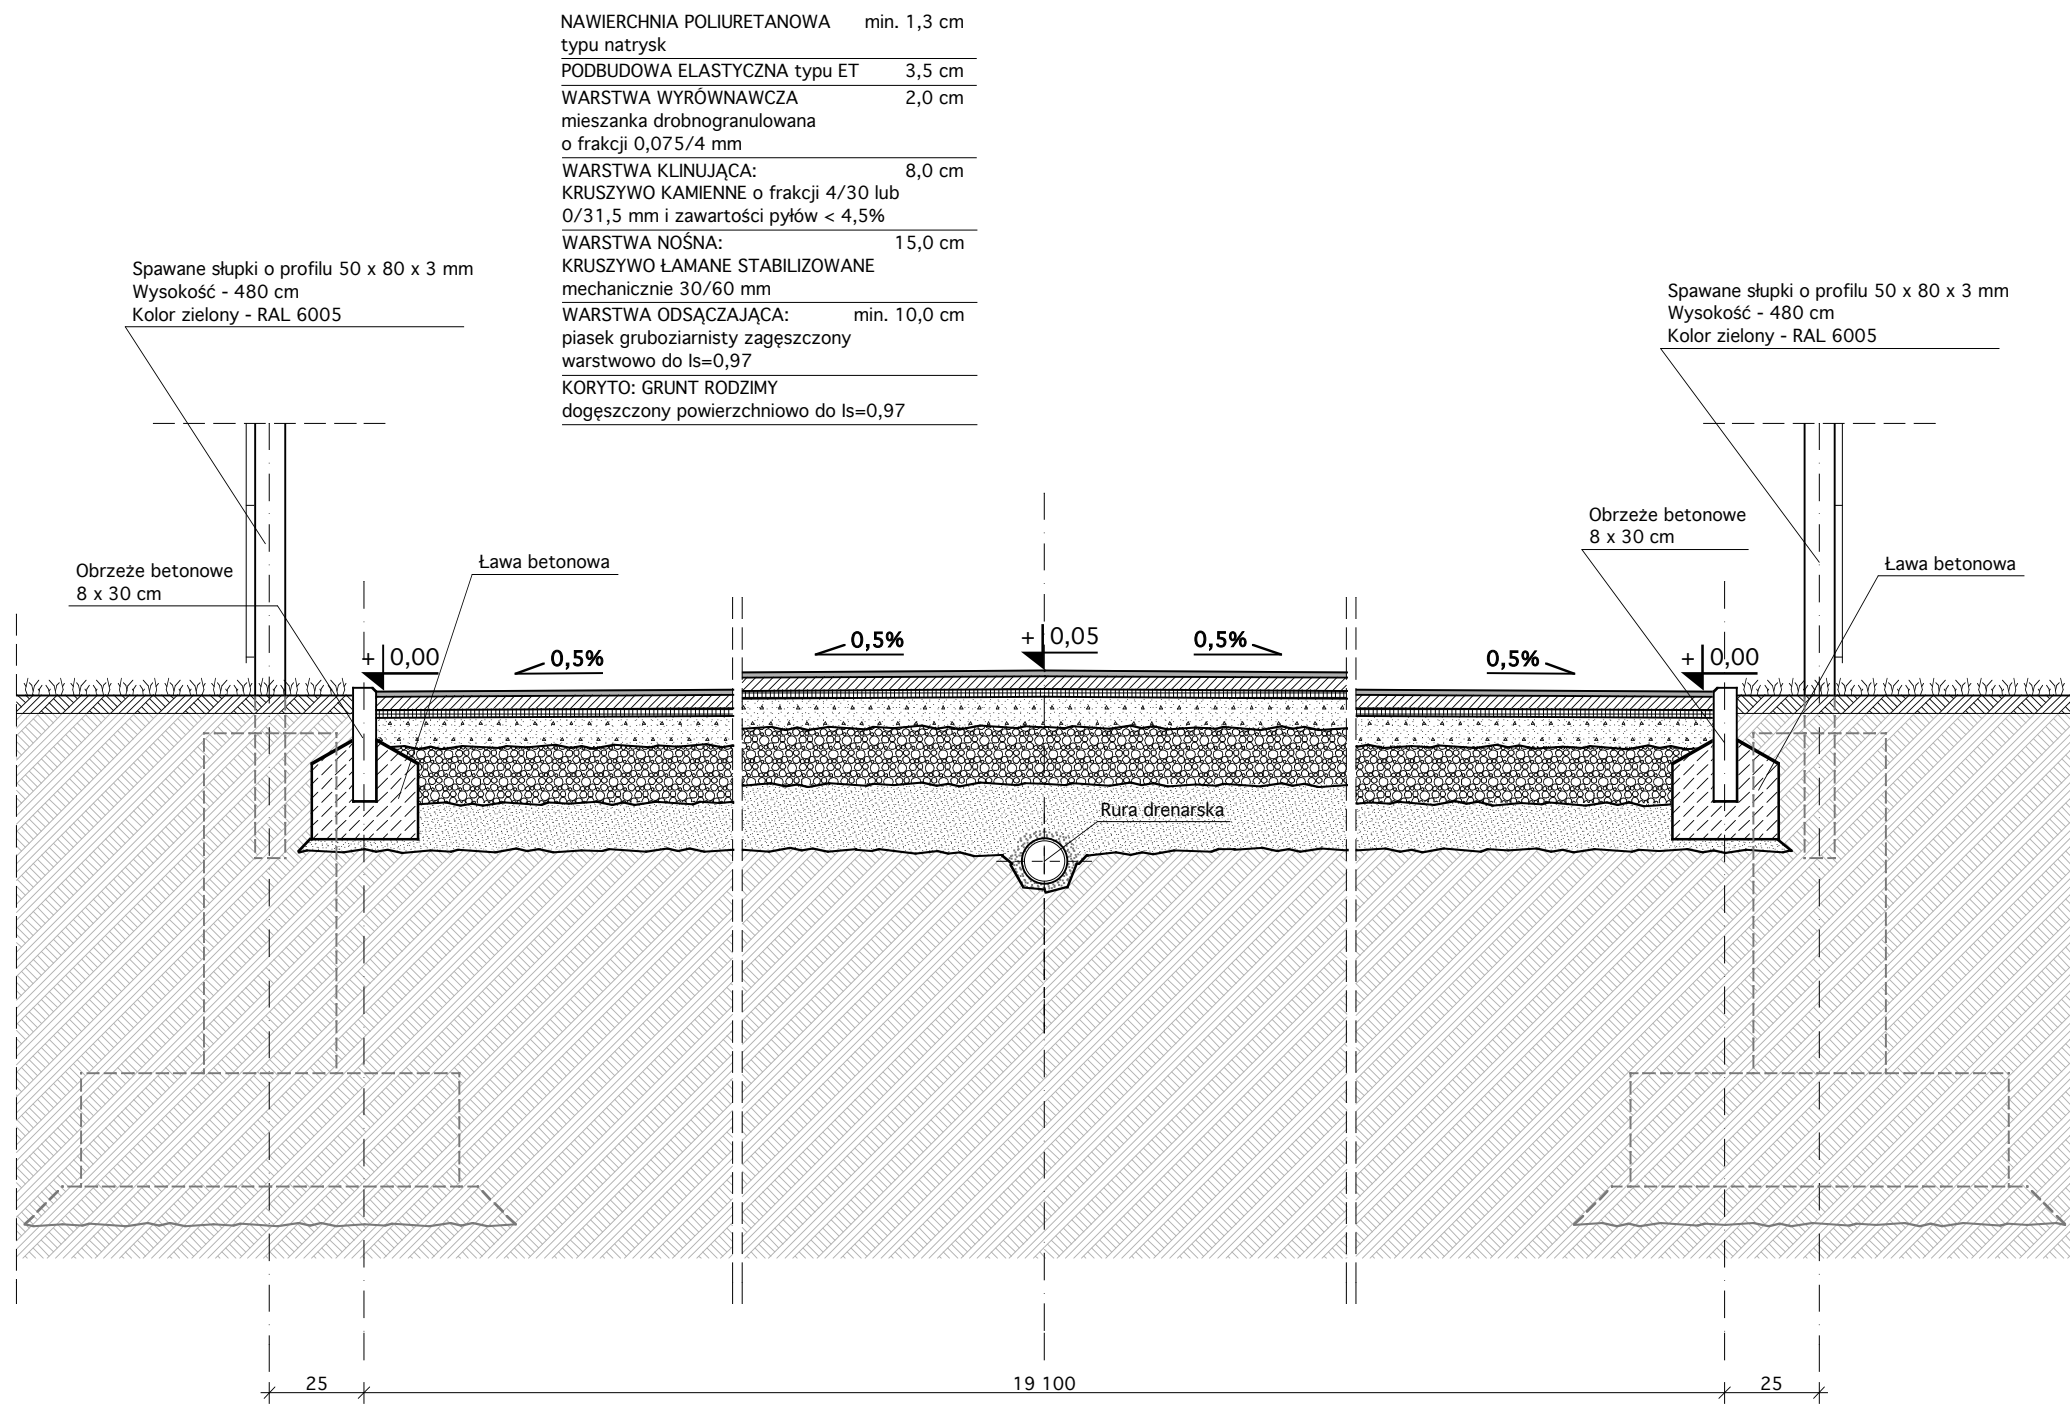

CTRLPLUS
ARCHITEKCI

UL. CYRYLA I METODEGO 6/2
71-541 SZCZECIN
CTRLPLUS@ARCHITEKCI.PL

INWESTYCJA	ADAPTACJA PROJEKTU TYPOWEGO "ORLIK 2012 - ZESPÓŁ BOISK SPORTOWY				
ADRES	Banie, ul. Sportowa, działka nr 97, obręb Banie 1				
INWESTOR	Gmina Banie, ul. Skośna 6, 74-110 Banie				
BRANŻA	Zagospodarowanie terenu				
PROJEKTANT	mgr inż. Józef Tomaszewicz upr. bud. 32/66 ZAP/BO/3869/02				
SPRAWDZIŁ	mgr inż. arch. H. Szoka-Janowska upr. bud. 42/Sz/71 ZP 0348				
OPRACOWAŁ	mgr inż. arch. Piotr Zawadzki mgr inż. arch. Tomasz Tomczak				
PRZEKRÓJ POPRZECZNY BOISKA WIELOFUNKCYJNEGO					
DATA	05/2008	SKALA	1:20	NR RYS.	5