


Złącze kablowo – pomiarowe
Złącze ustaw i zasili ENEA S.A.

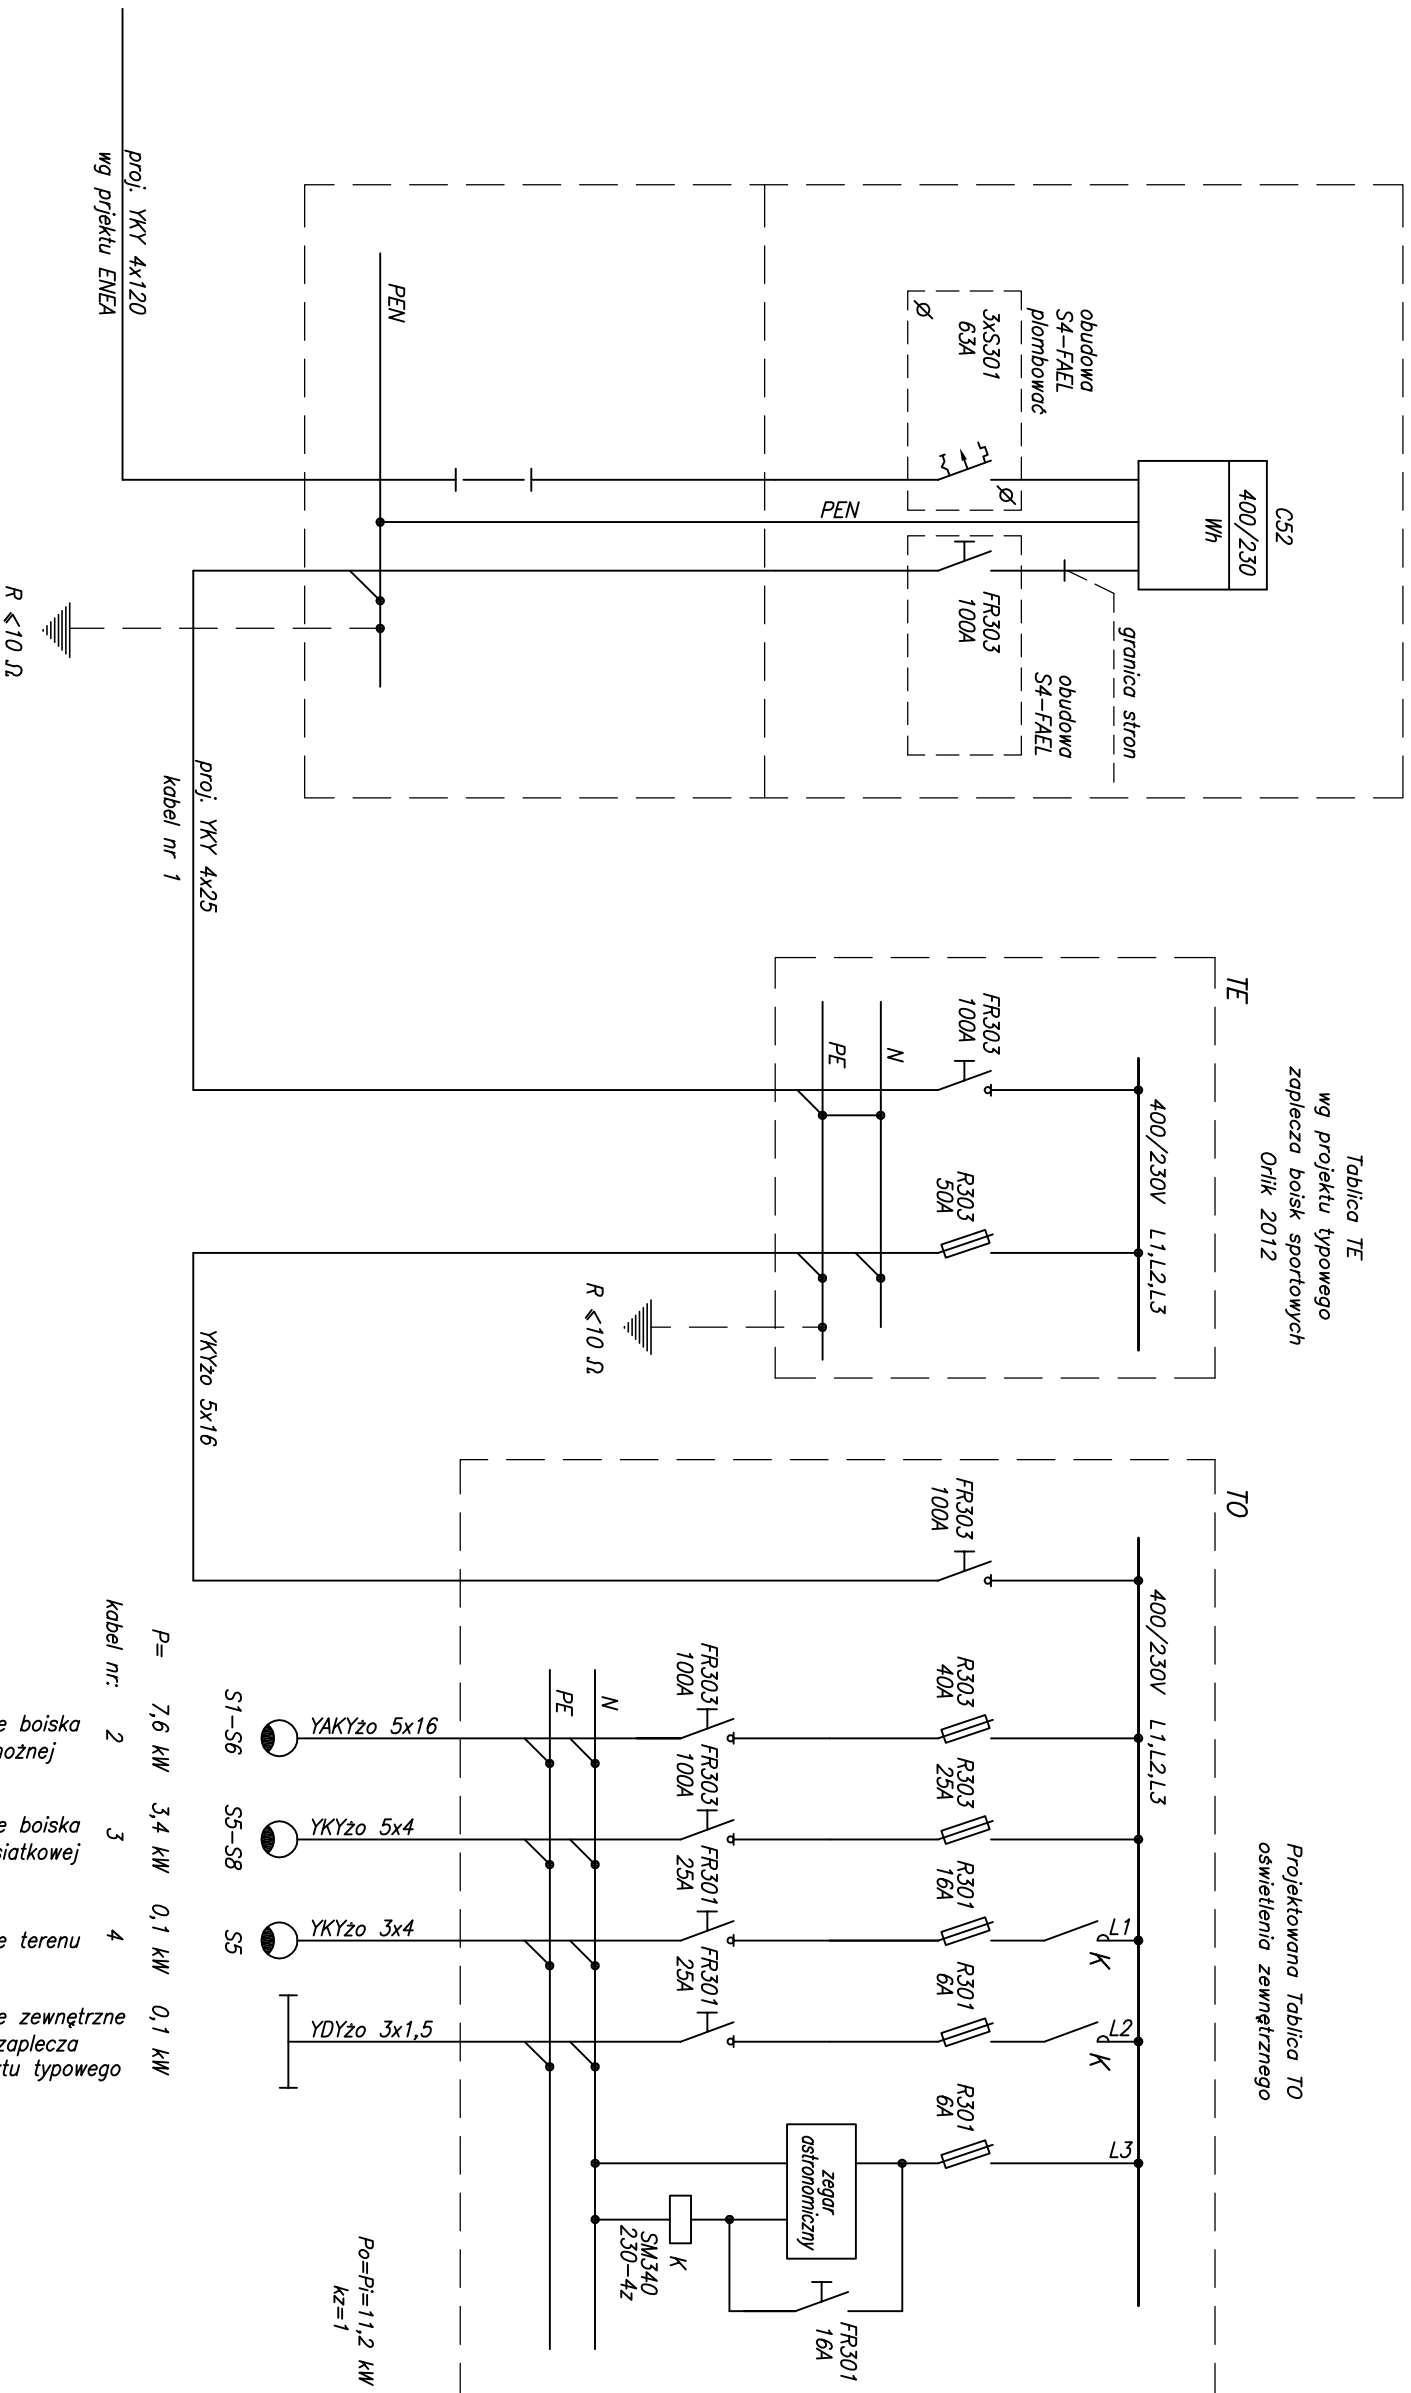

UWAGI

1. Ochrona od porażen:

- samoczynnie szybko wyłączenie zastąpiła
2. Tablica oświetleniowa w obudowie termoutwardzalnej, nascienna, umieszczona w pokoju trenera obok tablicy TŁ.
3. Układ sterowania może być uzupełniony o sterowanie wyłącznikiem zmierzchnym.

CTRIPLUS	UL. CRYLLA I METODEGO 6/2
ARCHITEKCI	71-541 SZCZECIN
	CTRIPLUS@ARCHITEKCI.PL
INWESTYCJA	ADAPTACJA PROJEKTU TYPOWEGO
ADRES	"ORLIK 2012 – ZESPÓŁ BOISK SPORTOWYCH"
INWESTOR	Bonie ul. Sportowa działka nr 9/7, obręb Bonie 1
BRANŻA	Główna Bonie ul. Skoszyń 6, 74-100 Bonie
PROJEKTANT	tech. Bernard Milewski upr. bud. 275/Sz/86
SPRĄDZIC	mjr inż. Aleksander Wieszokiewicz upr. bud. 53/Sz/78
OPRACOWAŁ	
SCHEMAT ZASILANIA – TABLICA TO	
DATA	05/2008
SKALA	
NR RYS.	1