
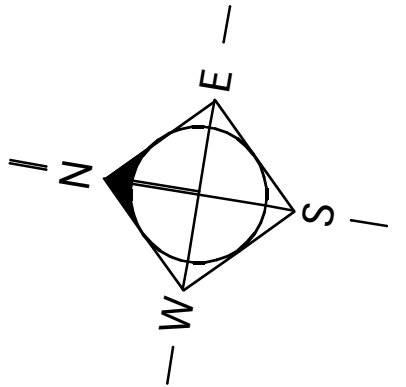


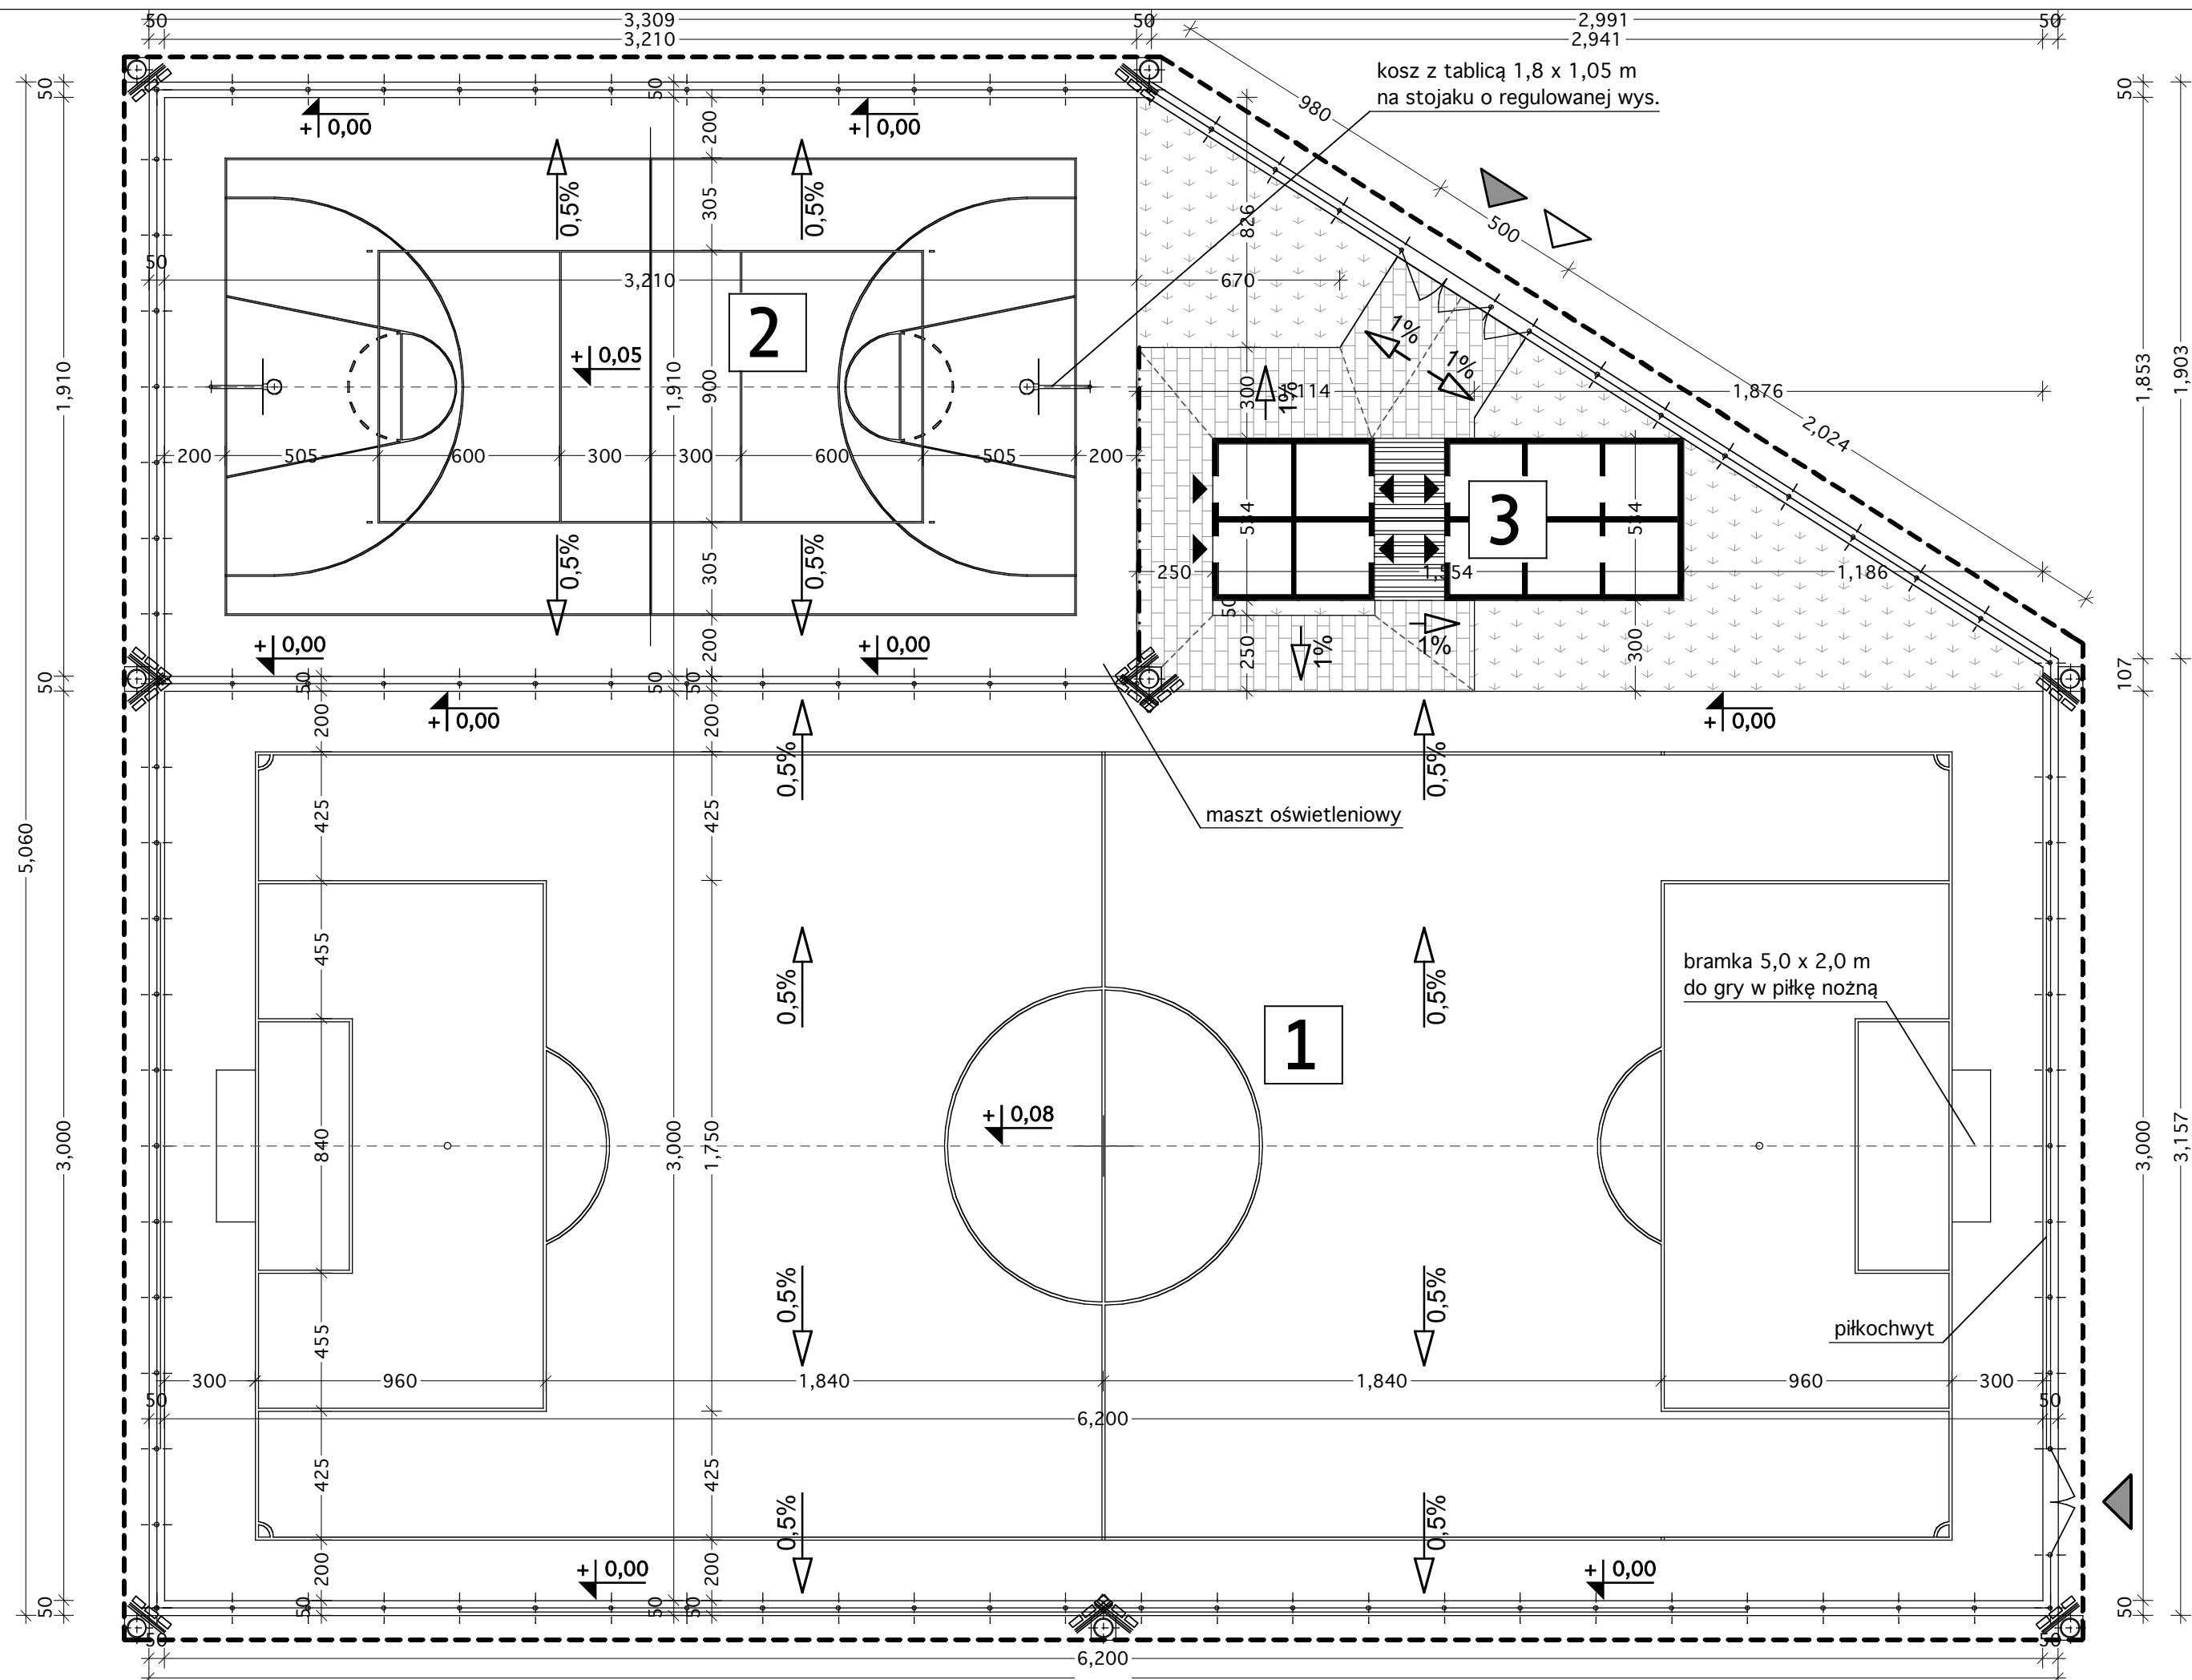

Oznaczenia:

- · — · — Granica terenu inwestycji
 - · — · — Odwodnienie liniowe
 -  Nawierzchnie utwardzone - kostka betonowa
 -  Boiska
 -  Nawierzchnie biologicznie czynne
 -  Wejście do zespołu boisk
 -  Wjazd na obiekt
 -  Wejście do budynku socjalnego
 -  Wejście na boisko do piłki nożnej
 -  Kierunki spadków nawierzchni
 -  Miejsce gromadzenia odpadków stałych
 -  Maszt oświetleniowy
 -  Ogrodzenie - wys. h=4,0 m
 -  Piłkochwyty - wys. h=6,0 m
 - 1

 Boisko do piłki nożnej:
- 56,0 x 26,0 m (+ 2,0 m wybiegi)
- nawierzchnia z trawy synt. - 1860 m²
 - 2

 Boisko wielofunkcyjne:
- 28,1 x 15,1 m (+ 2,0 m wybiegi)
- naw. synt. poliuretanowa - 613 m²
 - 3

 Budynek socjalny

poziom posadowienia płyty
boisk - 54,75 m n.p.m.

		UL. CYRYLA I METODEGO 6/2 71-541 SZCZECIN CTRLPLUS@ARCHITEKCI.PL	
INWESTYCJA	ADAPTACJA PROJEKTU TYPOWEGO "ORLIK 2012 - ZESPOŁ BOISK SPORTOWY"		
ADRES	Banie, ul. Sportowa, działka nr 97, obręb Banie 1		
INWESTOR	Gmina Banie, ul. Skośna 6, 74-110 Banie		
BRANŻA	Architektura		
PROJEKTANT	mgr inż. Józef Tomaszewicz opr. bud. 32/66 ZAP/BO/3869/02		
SPRAWDZIŁ	mgr inż. arch. H. Szoka-Janowska opr. bud. 42/Sz/71 ZP 0348		
OPRACOWAŁ	mgr inż. arch. Piotr Zawadzki mgr inż. arch. Rzut. Tomasz		
RZUT BOISK			
DATA	05/2008	SKALA	1:200
		NR RYS.	3