TRAWA SYNTETYCZNA wysokość włókna 60 mm	6,0 cm
WARSTWA WYRÓWNAWCZA mieszanka drobnogranulowana o frakcji 0,075/4 mm	2,0 cm
WARSTWA KLINUJĄCA: KRUSZYWO KAMIENNE o frakcji 4/30 lub 0/31,5 mm i zawartości pyłów < 4,5%	8,0 cm
WARSTWA NOŚNA: KRUSZYWO ŁAMANE STABILIZOWANE mechanicznie 30/60 mm	15,0 cm
WARSTWA ODSĄCZAJĄCA: piasek gruboziarnisty zagęszczony warstwowo do Is=0,97	min. 10,0 cm
KORYTO: GRUNT RODZIMY dogęszczony powierzchniowo do Is=0,97	

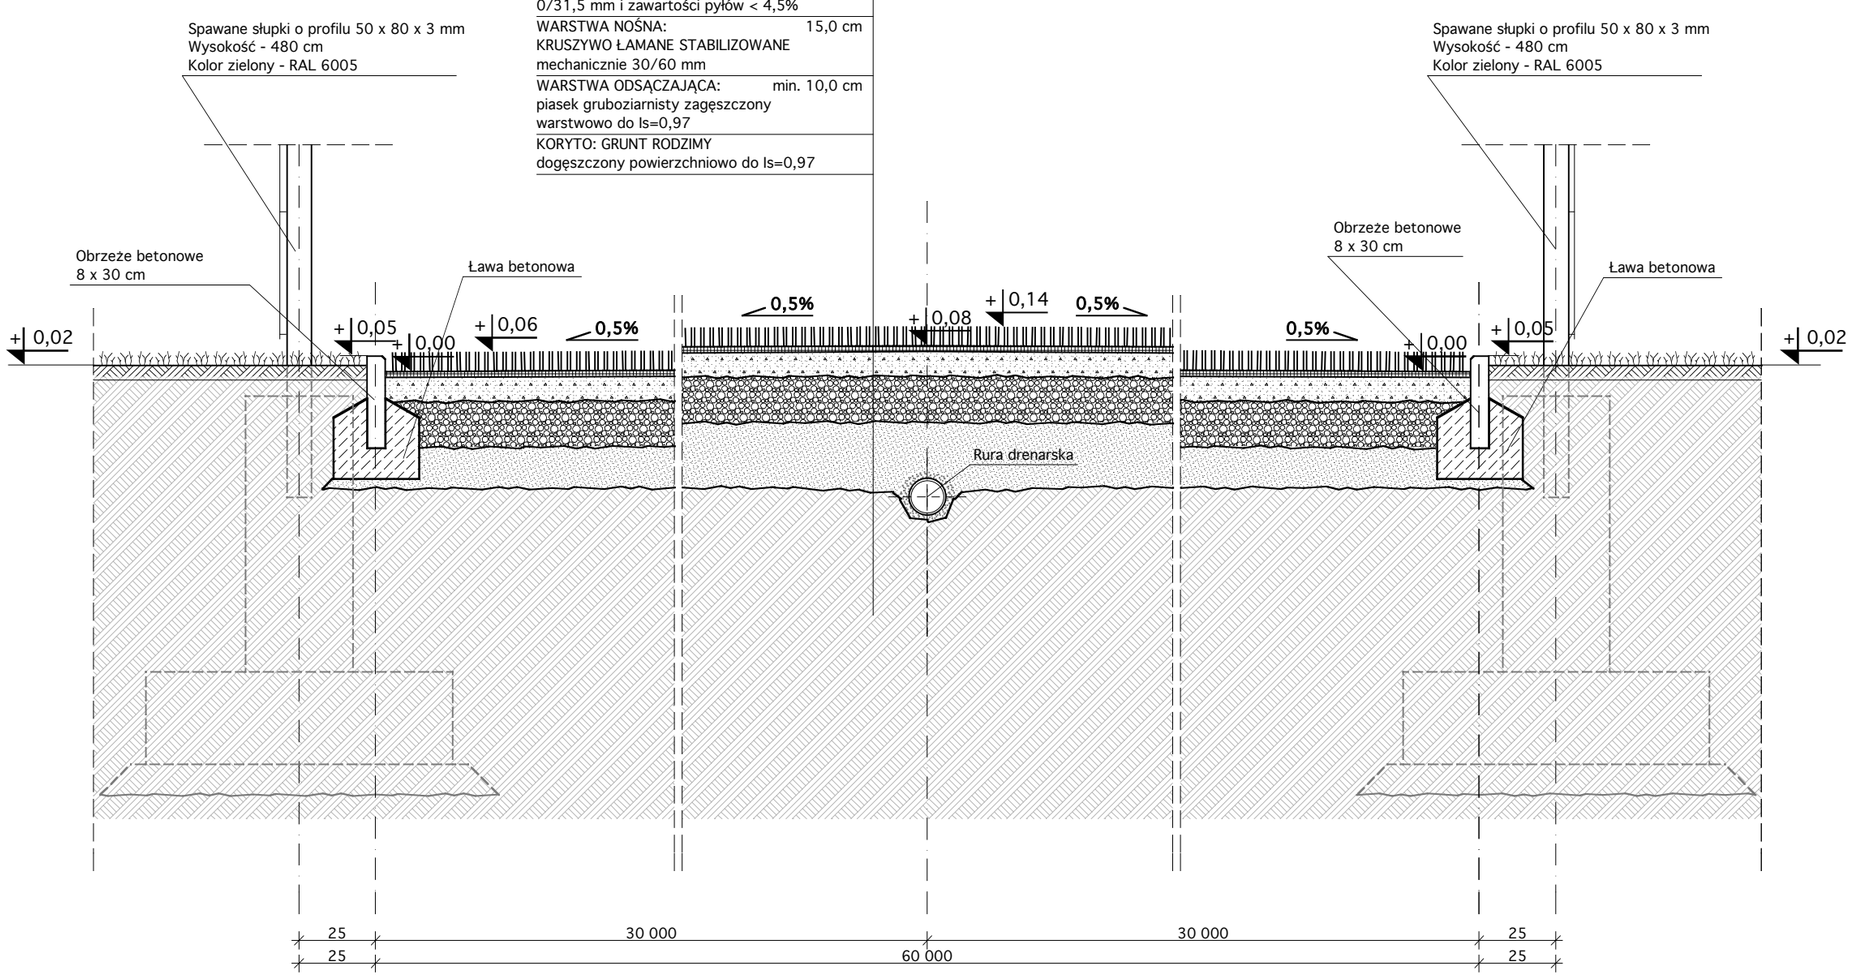

CTRLPLUS ARCHITEKCI	UL. CYRYLA I METODEGO 6/2 71-541 SZCZECIN CTRLPLUS@ARCHITEKCI.PL				
INWESTYCJA	ADAPTACJA PROJEKTU TYPOWEGO "ORLIK 2012 - ZESPÓŁ BOISK SPORTOWY				
ADRES	Banie, ul. Sportowa, działka nr 97, obręb Banie 1				
INWESTOR	Gmina Banie, ul. Skośna 6, 74-110 Banie				
BRANŻA	Zagospodarowanie terenu				
PROJEKTANT	mgr inż. Józef Tomaszewicz upr. bud. 32/66 ZAP/BO/3869/02				
SPRAWDZIŁ	mgr inż. arch. H. Szoka-Janowska upr. bud. 42/Sz/71 ZP 0348				
OPRACOWAŁ	mgr inż. arch. Piotr Zawadzki mgr inż. arch. Tomasz Tomczak				
PRZEKRÓJ POPRZECZNY BOISKA DO PIŁKI NOŻNEJ					
DATA	05/2008	SKALA	1:20	NR RYS.	3