


UWAGA:
Rozwiązanie do zastosowania także przy słupkach o wysokości 700 cm.
Rozwiązanie stosować zgodnie z wytycznymi producenta.
Wymiary sprawdzić na budowie.
W przypadku wystąpienia odmiennego gruntu niż przyjęto w opracowaniu skontaktować się z projektantem.

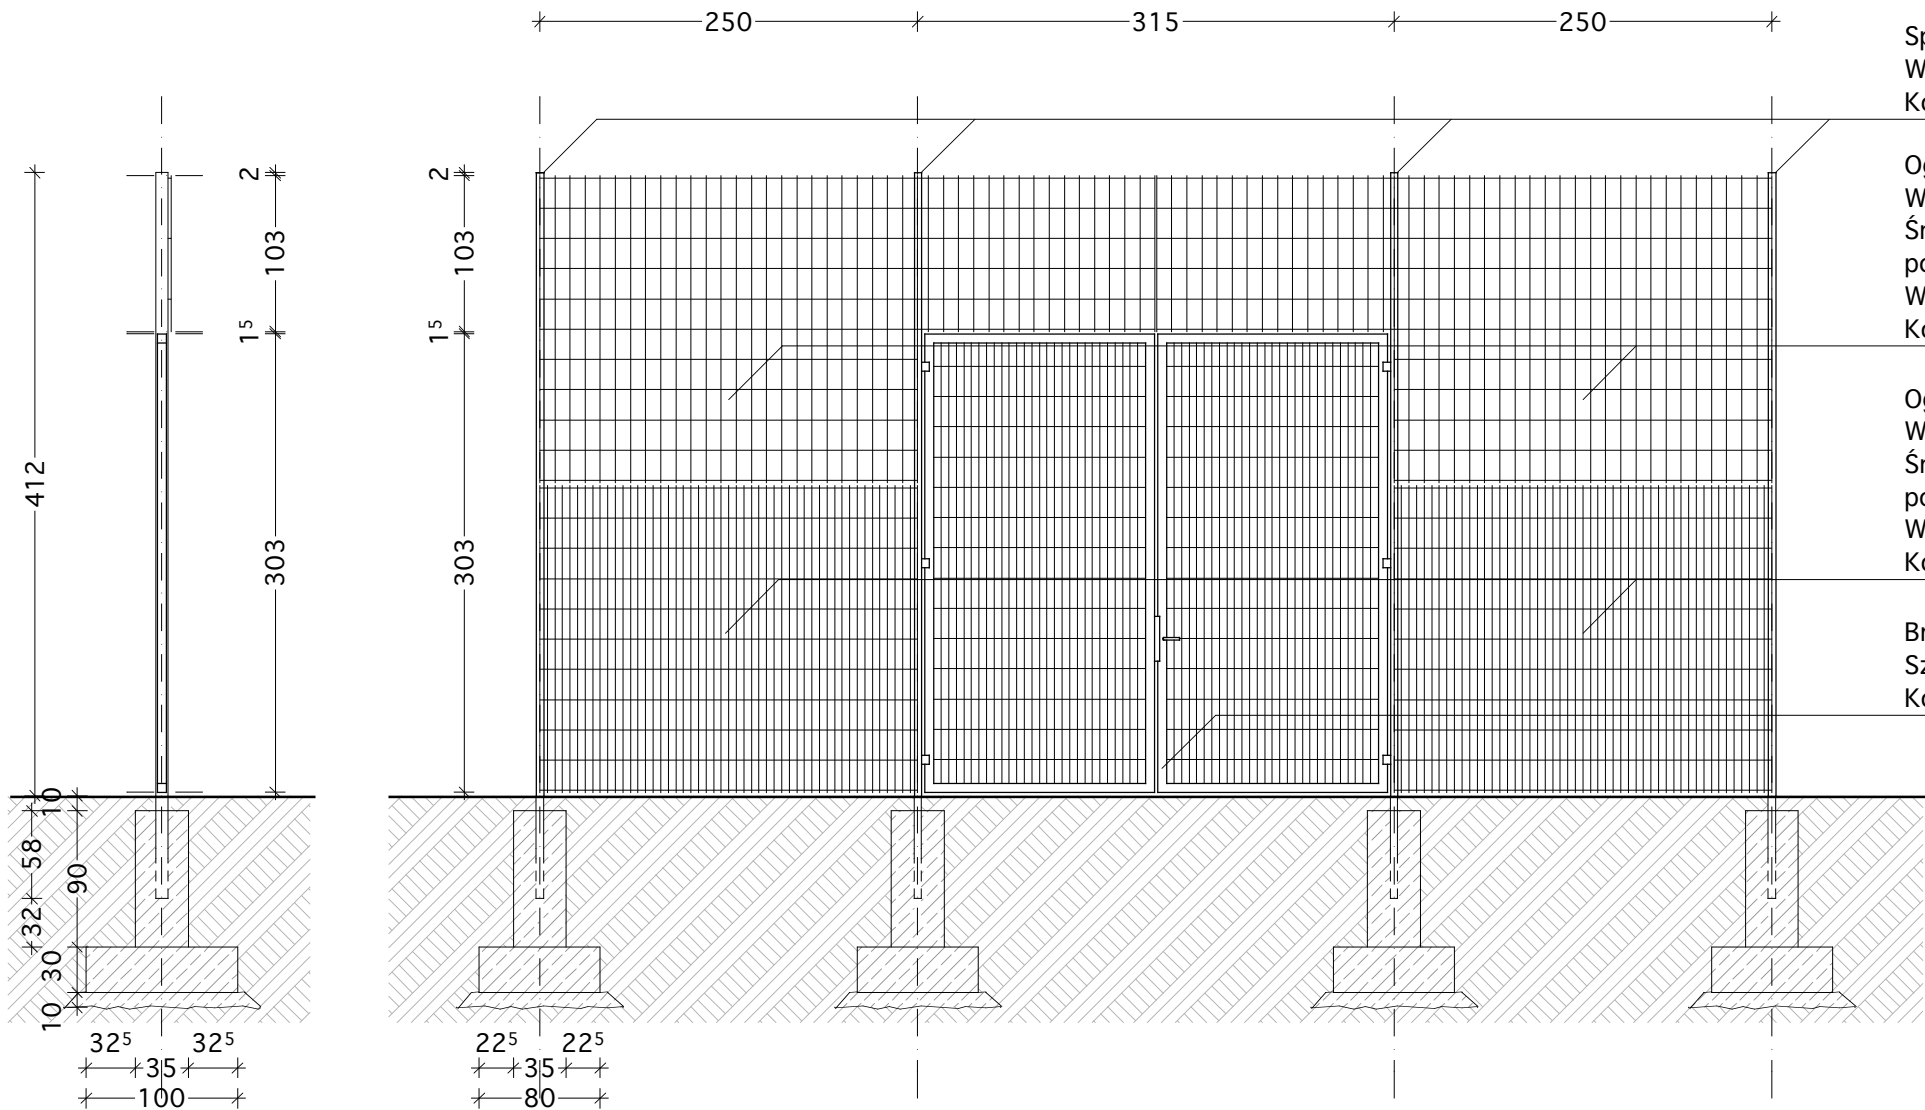

Spawane słupki o profilu 50 x 80 x 3 mm
Wysokość - 480 cm
Kolor zielony - RAL 6005

Ogrodzenie panelowe
Wymiar oczka - 200 x 100 mm
Średnica drutów :
poziomego 2 x 8 mm, pionowego 6 mm
Wymiar panela - 250 x 203
Kolor zielony - RAL 6005

Ogrodzenie panelowe
Wymiar oczka - 200 x 50 mm
Średnica drutów :
poziomego 2 x 8 mm, pionowego 6 mm
Wymiar panela - 250 x 203
Kolor zielony - RAL 6005

Brama dwuskrzydłowa systemowa
Szerokość - 300 cm
Kolor zielony - RAL 6005

CTRLPLUS ARCHITEKCI		UL. CYRYLA I METODEGO 6/2 71-541 SZCZECIN CTRLPLUS@ARCHITEKCI.PL			
INWESTYCJA	ADAPTACJA PROJEKTU TYPOWEGO "ORLIK 2012 - ZESPÓŁ BOISK SPORTOWYCH"				
ADRES	Banie, ul. Sportowa, działka nr 97, obręb Banie 1				
INWESTOR	Gmina Banie, ul. Skośna 6, 74-110 Banie				
BRANŻA	Zagospodarowanie terenu				
PROJEKTANT	mgr inż. Józef Tomaszewicz upr. bud. 32/66 ZAP/BO/3869/02				
SPRAWDZIŁ	mgr inż. arch. H. Szoka-Janowska upr. bud. nr 42/Sz/71 ZP 0348				
OPRACOWAŁ	mgr inż. arch. Piotr Zawadzki mgr inż. arch. Tomasz Tomczak				
OGRODZENIE: PRZĘSŁO Z BRAMĄ WJAZDOWĄ					
DATA	05/2008	SKALA	1:50	NR RYS.	8