


UWAGA:
Rozwiązanie do zastosowania także przy słupkach o wysokości 700 cm.
Rozwiązanie stosować zgodnie z wytycznymi producenta.
Wymiary sprawdzić na budowie.
W przypadku wystąpienia odmiennego gruntu niż przyjęto w opracowaniu skontaktować się z projektantem.

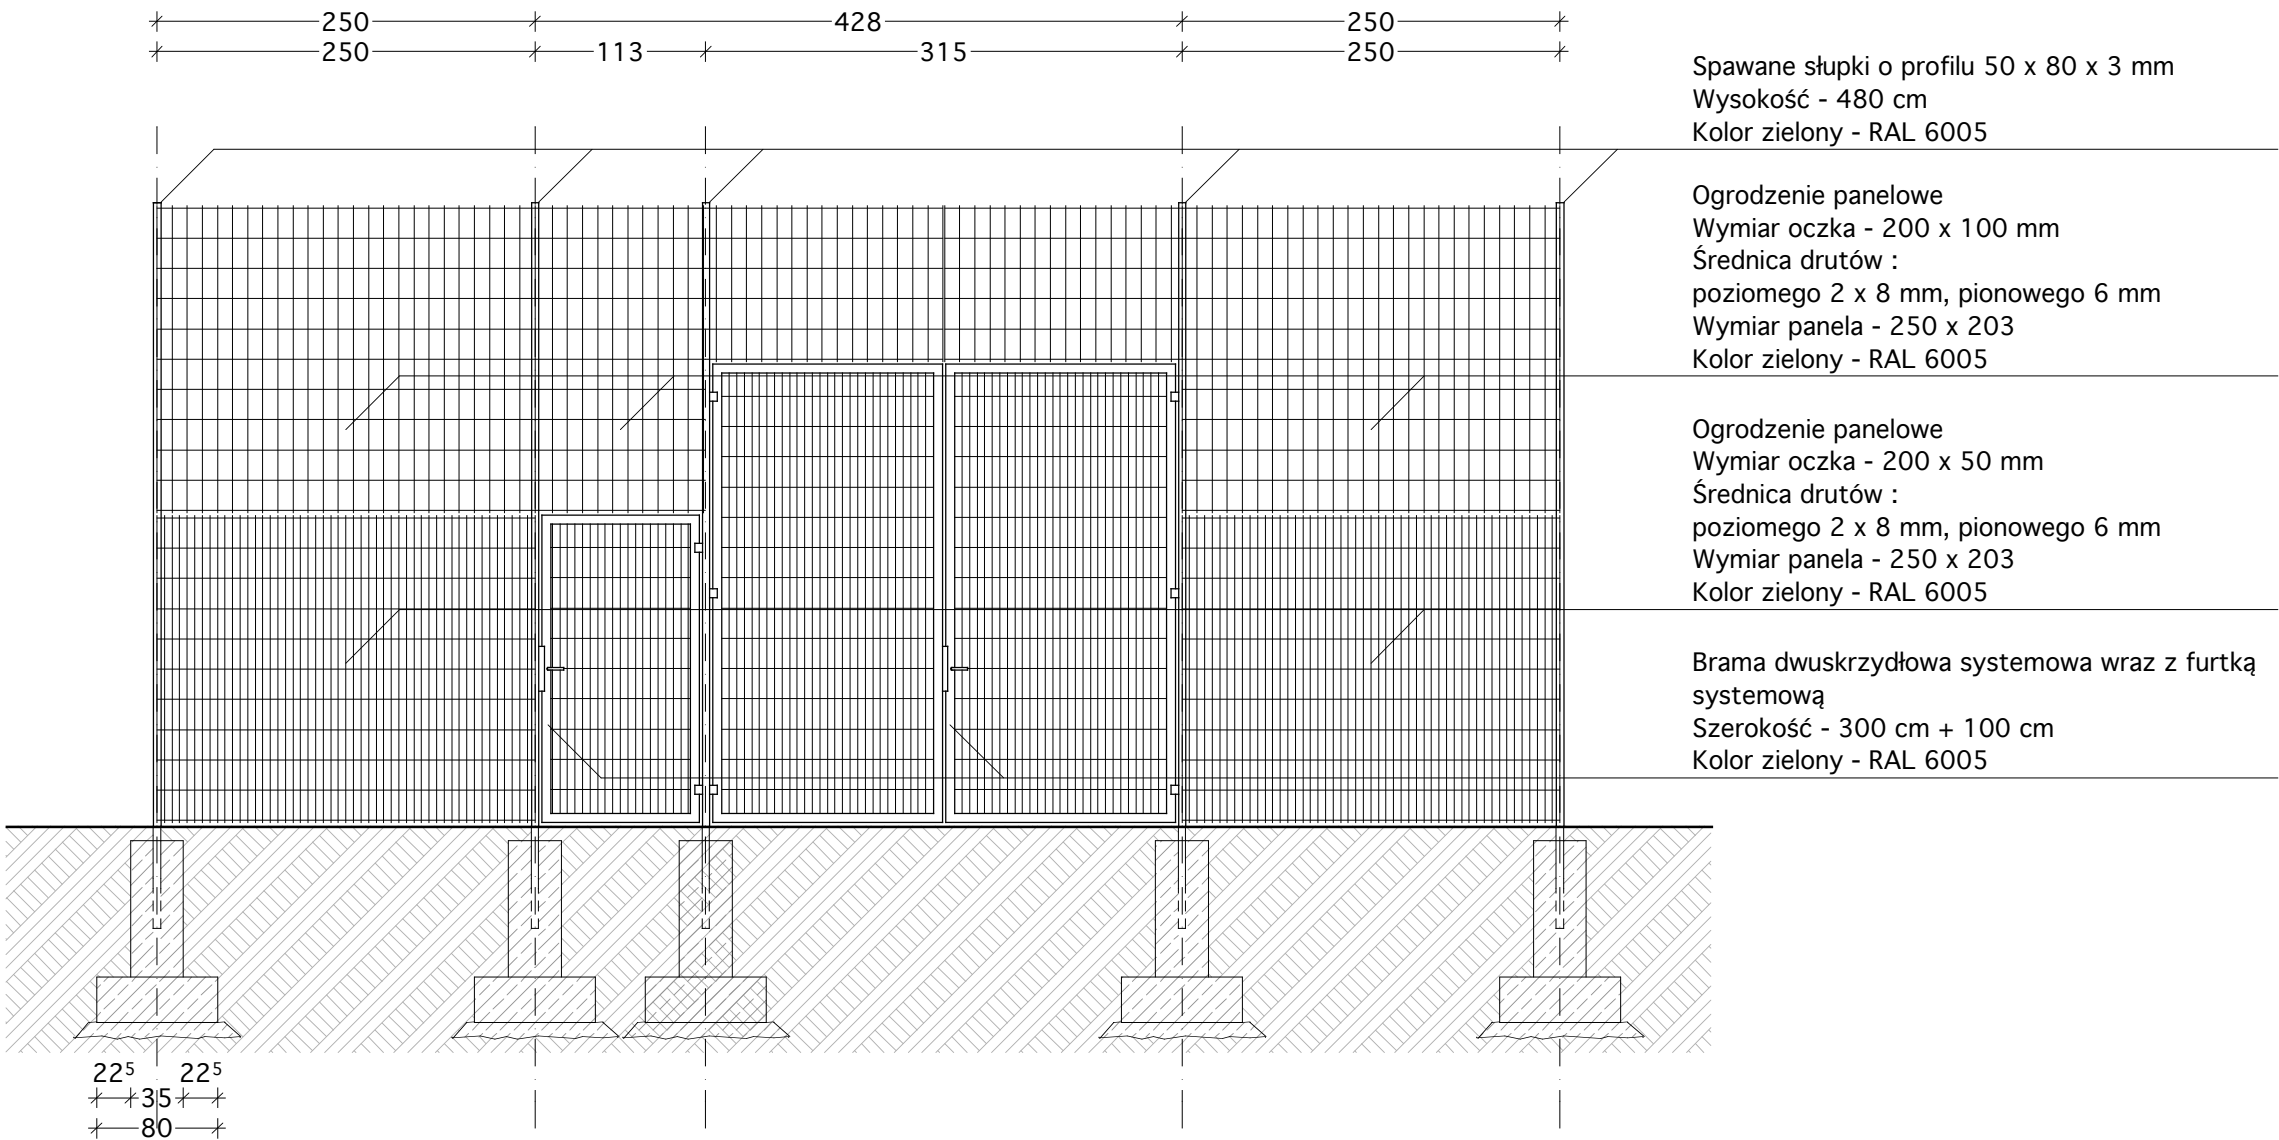

CTRLPLUS ARCHITEKCI		UL. CYRYLA I METODEGO 6/2 71-541 SZCZECIN CTRLPLUS@ARCHITEKCI.PL			
INWESTYCJA	ADAPTACJA PROJEKTU TYPOWEGO "ORLIK 2012 - ZESPÓŁ BOISK SPORTOWYCH"				
ADRES	Banie, ul. Sportowa, działka nr 97, obręb Banie 1				
INWESTOR	Gmina Banie, ul. Skośna 6, 74-110 Banie				
BRANŻA	Zagospodarowanie terenu				
PROJEKTANT	mgr inż. Józef Tomaszewicz upr. bud. 32/66 ZAP/BO/3869/02				
SPRAWDZIŁ	mgr inż. arch. H. Szoka-Janowska upr. bud. nr 42/Sz/71 ZP 0348				
OPRACOWAŁ	mgr inż. arch. Piotr Zawadzki mgr inż. arch. Tomasz Tomczak				
OGRODZENIE: PRZĘŚŁO Z FURTKĄ I BRAMĄ WJAZDOWĄ					
DATA	05/2008	SKALA	1:50	NR RYS.	9