



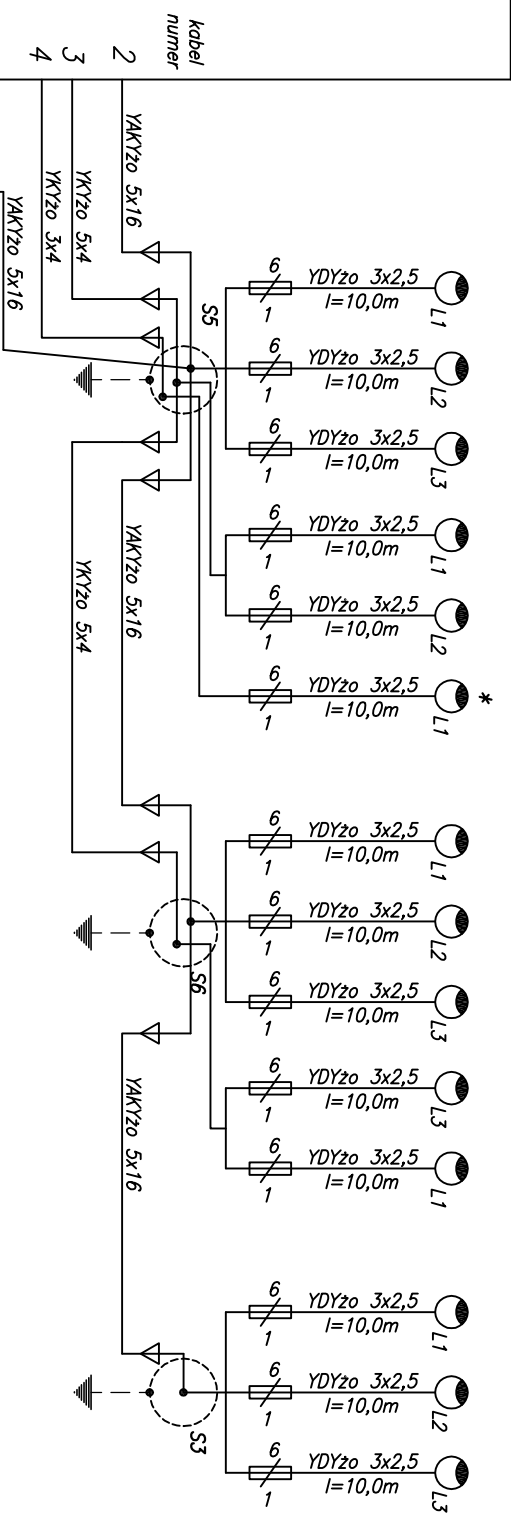

UWAGI:

1. Proj. tablica oświetleniowa TO, w obudowie termouizualnej wg katalogu ELMAT na typowym fundamencie, umieszczona w pokoju trenera
2. Numeracje słupów i kabli przyjęto dla celów opracowania.
3. Wprowadzenie kabli do słupów wykonac w rurach AR0T $\varnothing 50\text{mm}$
4. Oświetlenie zaprojektowano na słupach oświetleniowych typu MABO 09 wg katalogu firmy MABO wyposażonych w projektory z odbysznikiem szerokostrumieniowym OLYPIA 2 z lampą metalhalogenkową HI-T 400W wg katalogu Aga Light
5. Słupy S5 i S6 wyposażono w głowicę do zamontowania pięciu projektorów. Słupy S1 do S4 wyposażono w głowicę do zamontowania trzech projektorów. Słupy S7, S8 wyposażono w głowicę do zamontowania dwóch projektorów. Na słupie S5 zamocować dodatkowo oprawę oświetlenia drogowego typ SGS 102 (Philips) z lampą SON-T 100W do oświetlenia otoczenia budynku. Słup S6 dostosować do wprowadzenia dwu odrębnych linii oświetleniowych, słup S5 dostosować do wprowadzenia trzech odrębnych linii oświetleniowych.
6. Wokół słupów oświetleniowych wykonac uziomy otokowe z bednarki Fe.Zn. 40x5 połączone ze sobą promieniowo i ukladane w gruncie w odstępach co 1m na głębokości 0,6 m do 1,4 m wzrastającej w miarę oddalania się od słupa. Rezystancja uziemienia Ruz $\leq 10 \text{ om}$.
7. Kable doprowadzone do słupa zakończyć głowicami typu IZK

Tablica oświetlenia TO

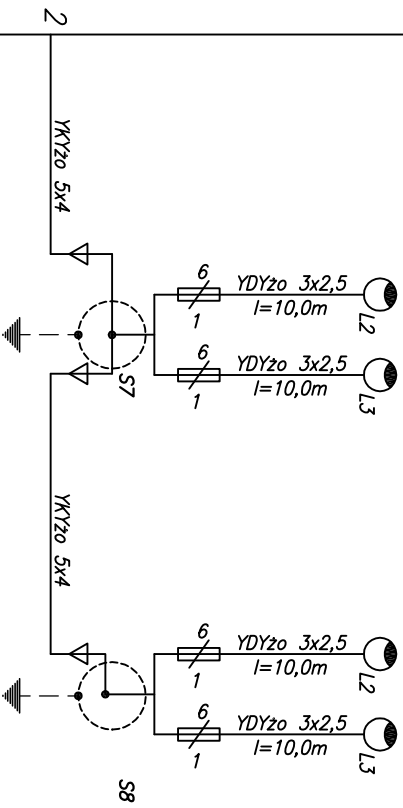

CTRLPLUS	UL. CIEPLA I METODEGO 6/2
ARCHITEKCI	71-541 SZCZECIN CTRLPLUS@ARCHITEKCI.PL
INWESTYCJA	ADAPTACJA PROJEKTU TYPOWEGO ORLIK 2012 – ZESPÓŁ BOSK SPORTOWYCH*
ADRES	Bonie ul. Sportowa działka nr 97; obręb Bonie 1
INWESTOR	Gmina Bonie ul. Skosna 6, 74-100 Bonie
BRANŻA	Instalacje elektryczne
PROJEKTANT	tech. Bernard Milewski upr. bud. 275/Sz/86
SPRAWDZIL	mgr inż. Aleksander Wierczkiewicz upr. bud. 53/Sz/78
OPRACOWAŁ	
SCHEMAT STRUKTURALNY OŚWIETLLENIA	
DATA	05/2008
SKALA	
NR. RYS.	2