


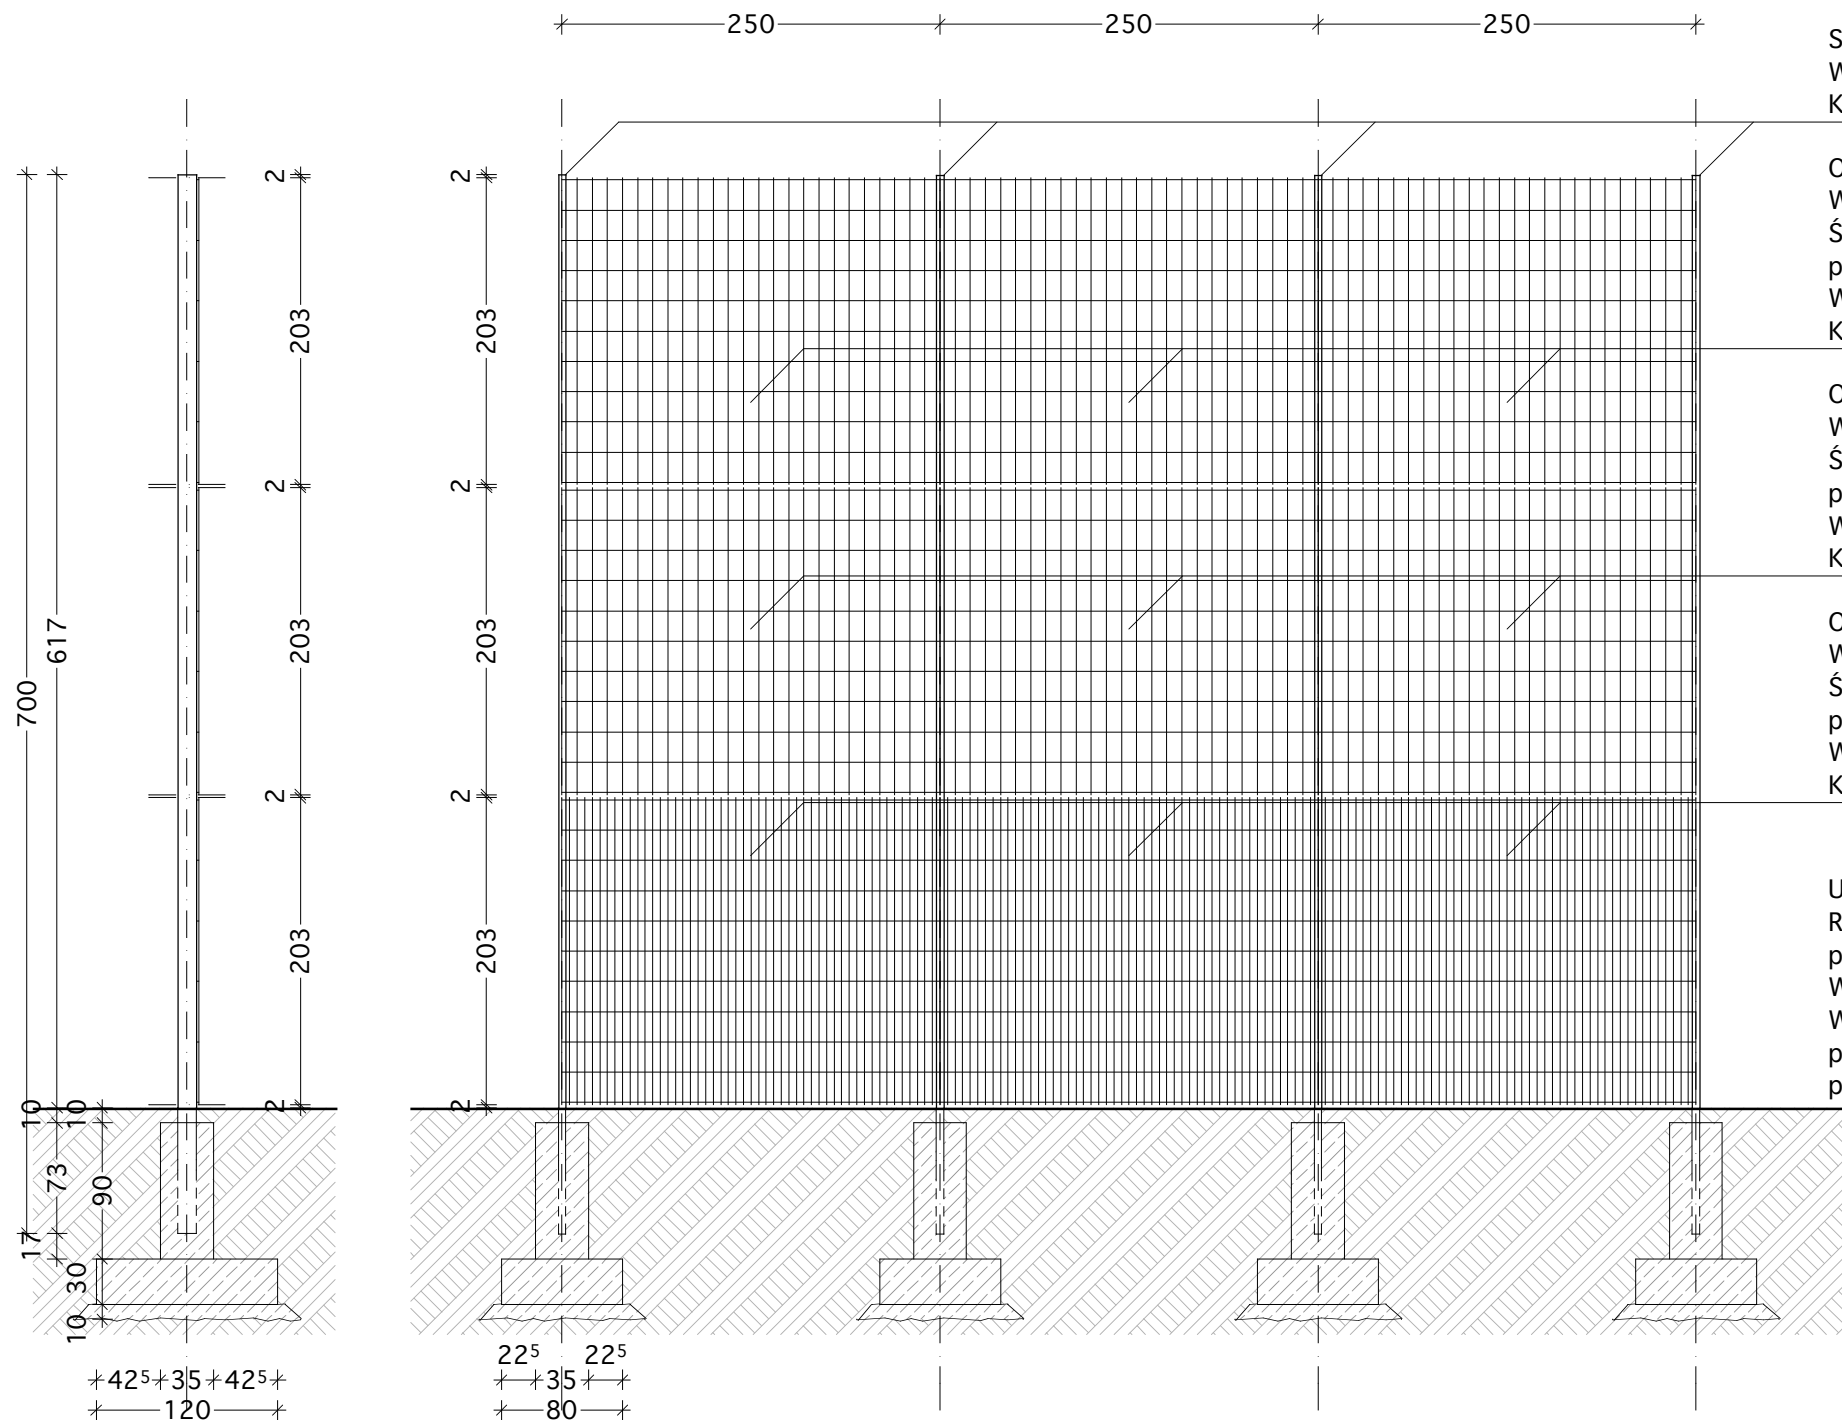

Spawane słupki o profilu 50 x 120 x 3 mm
Wysokość - 700 cm
Kolor zielony - RAL 6005

Ogrodzenie panelowe
Wymiar oczka - 200 x 100 mm
Średnica drutów :
poziomego 2 x 8 mm, pionowego 6 mm
Wymiar panela - 250 x 203
Kolor zielony - RAL 6005

Ogrodzenie panelowe
Wymiar oczka - 200 x 100 mm
Średnica drutów :
poziomego 2 x 8 mm, pionowego 6 mm
Wymiar panela - 250 x 203
Kolor zielony - RAL 6005

Ogrodzenie panelowe
Wymiar oczka - 200 x 50 mm
Średnica drutów :
poziomego 2 x 8 mm, pionowego 6 mm
Wymiar panela - 250 x 203
Kolor zielony - RAL 6005

UWAGA:
Rozwiązanie stosować zgodnie z wytycznymi producenta.
Wymiary sprawdzić na budowie.
W przypadku wystąpienia odmiennego gruntu niż przyjęto w opracowaniu skontaktować się z projektantem.

CTRLPLUS

ARCHITEKCI

UL. CYRYLA I METEGO 6/2
71-541 SZCZECIN
CTRLPLUS@ARCHITEKCI.PL

INWESTYCJA	ADAPTACJA PROJEKTU TYPOWEGO "ORLIK 2012 - ZESPÓŁ BOISK SPORTOWYCH"			
ADRES	Banie, ul. Sportowa, działka nr 97, obręb Banie 1			
INWESTOR	Gmina Banie, ul. Skośna 6, 74-110 Banie			
BRANŻA	Zagospodarowanie terenu			
PROJEKTANT	mgr inż. Józef Tomaszewicz upr. bud. 32/66 ZAP/BO/3869/02			
SPRAWDZIŁ	mgr inż. arch. H. Szoka-Janowska upr. bud. nr 42/Sz/71 ZP 0348			
OPRACOWAŁ	mgr inż. arch. Piotr Zawadzki mgr inż. arch. Tomasz Tomczak			
OGRODZENIE: PRZĘŚŁO Z PIŁKOCHWYTEM				
DATA	05/2008	SKALA	1:50	NR RYS. 10