


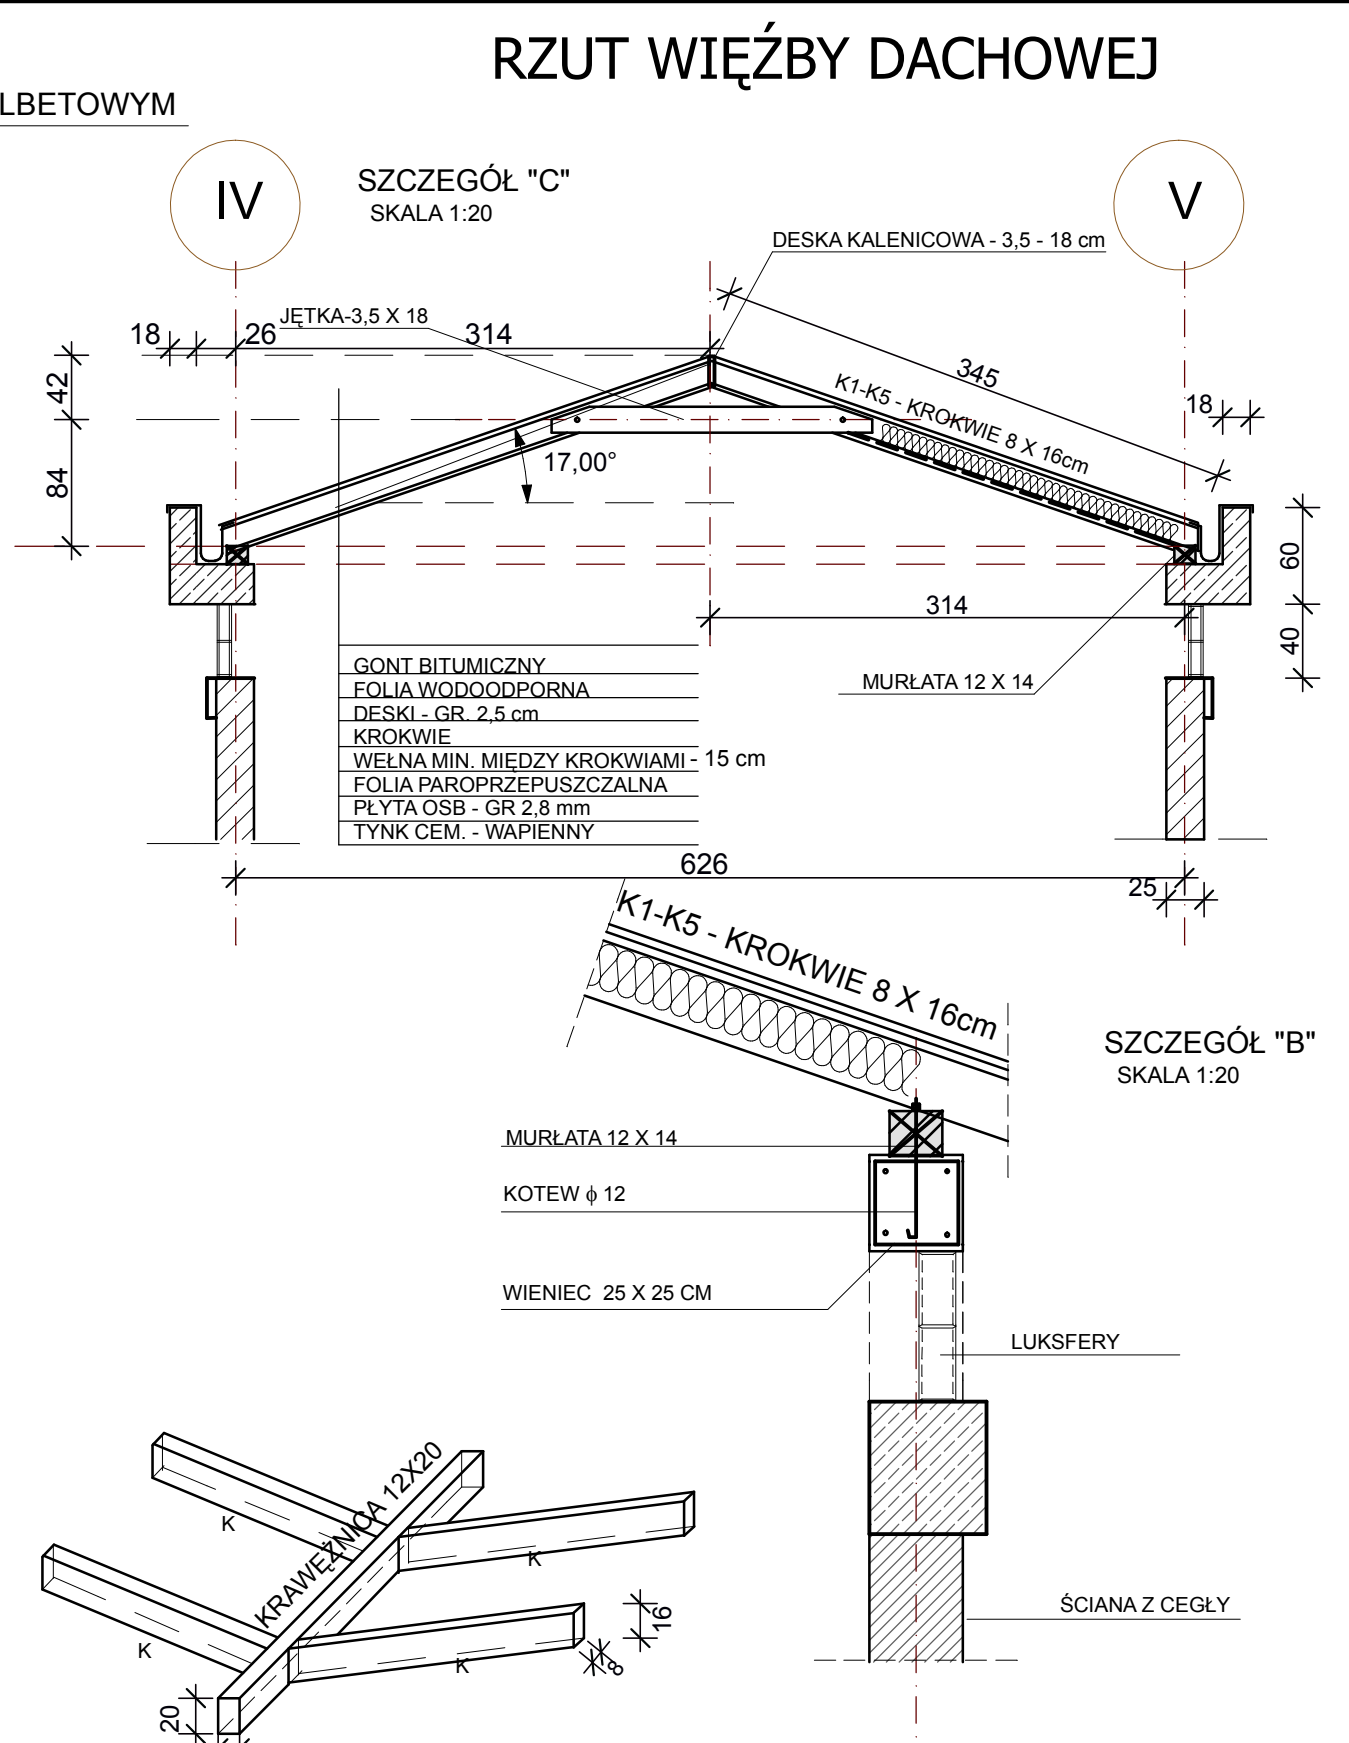

ZESTAWIENIE ELEMENTÓW W WIEŻBIE DACHOWEJ						
Nr	nazwa	wymiary przekroju	długość m	ilość szt.	ilość m ³	uwagi dodać ok 5 %
1.	KROKIEW K1	8 X 16	3,60	20	0,92	} 1,60
2.	KROKIEW K2	8 X 16	2,95	8	0,30	
3.	KROKIEW K3	8 X 16	2,10	8	0,22	
4.	KROKIEW K4	8 X 16	1,20	8	0,12	
5.	KROKIEW K5	8 X 16	0,40	8	0,04	
6.	JĘTKA	3,5 X 18	2,20	42	0,582	} 1,88
7.	DESKA KALENIC	3,5 X 18	20	42	0,126	
8.	KRAWEŹNICA	3,5 X 18	2,20	4	0,582	
9.	MURŁATA	12 X 14	6,70	2	0,225	
10.	MURŁATA	12 X 14	7	20	0,235	
11.	MURŁATA	12 X 14	2,70	2	0,091	}
12.	MURŁATA	12 X 14	1,50	2	0,050	
13.	MURŁATA	12 X 14	0,50	4	0,033	
suma				3,48	m ³	

DESKI gr. 2,5 cm

$L = 8,00/2 \times 3,60 = 14,4 \text{ m}^2$

$(1,70 + 2,70) \times 3,60 \times 2 = \sim 31,7 \text{ m}^2$

$\Sigma = 4,61 \text{ m}^2 \times 0,025 = 1,15 \text{ m}^3 \text{ desek}$

uwagi:

1. drewno - k-27(sosna , świerk)
zaimpregnowane przeciwgrzbiecznie
i ppoż .
2. połączenie elementów więźby - ciesielskie
i na płytki gwoździwane .
3. krokwie przycinac na montażu .

OZNACZENIA:

K1-K5 - KROKWIE 8 X 16cm

KRAWĘŻNICA 12X20 cm

DESKA KALENICOWA - 3,5 - 18 cm

Projektant prowadzący:		mgr inż. arch. Grzegorz Laniucha	150/Sz/90	 "MEDIA INWEST" Sp. z o.o. ul. Dąbska 78, 70-789 Szczecin tel./fax. +48 (091) 463 52 12 e-mail: mediainvest@tu.com.pl PRAWO AUTORSKIE ZASTRZEŻENIE Przedmiotowy projekt jest chroniony prawem autorskim zgodnie z Ustawą o Prawie Autorskim i Prawach Powiązanych z dnia 4. lutego 1994 r. (Dz.U. nr 24 poz. 83 z 2.02.1995 r.)		
Projektował:		mgr inż. Józef Tomaszewicz	32/66			
Opracował:		mgr inż. arch. Paulina Puzowska-Mozel				
Sprawdził		dr inż. Włodzimierz Zaborowski	105/Sz/78			
Nazwa opracowania:				Nazwa Inwestora:	Stadium proj.:	
BUDOWA KAPLICY CMENTARNEJ				URZĄD GMINY BANIE		PROJEKT BUDOWLANY
				Adres Inwestycji:		Skala: Data:
				DZIAŁKA NR 569"		1:50 02.2008r.
Nazwa rysunku:				Brzanka:	Nr rys.	
RZUT WIĘŻBY DACHOWEJ				ARCHITEKTURA		8-K