



ELEWACJE

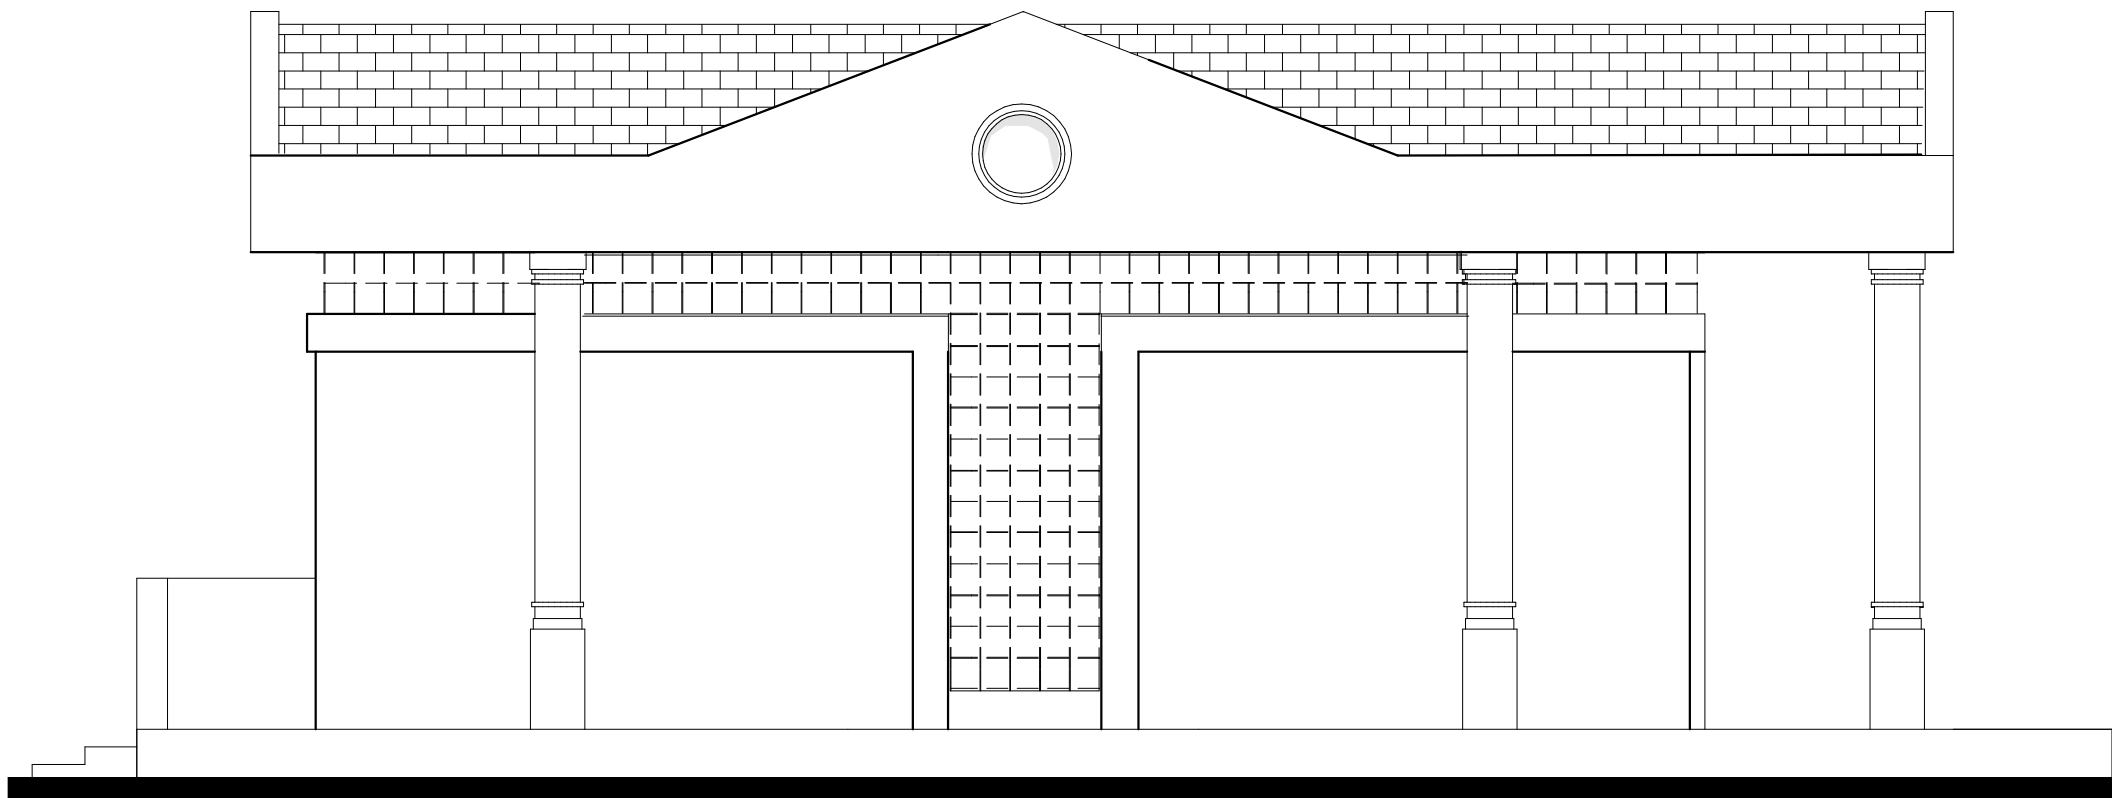


ELEWACJA WSCHODNIA (BOCZNA)

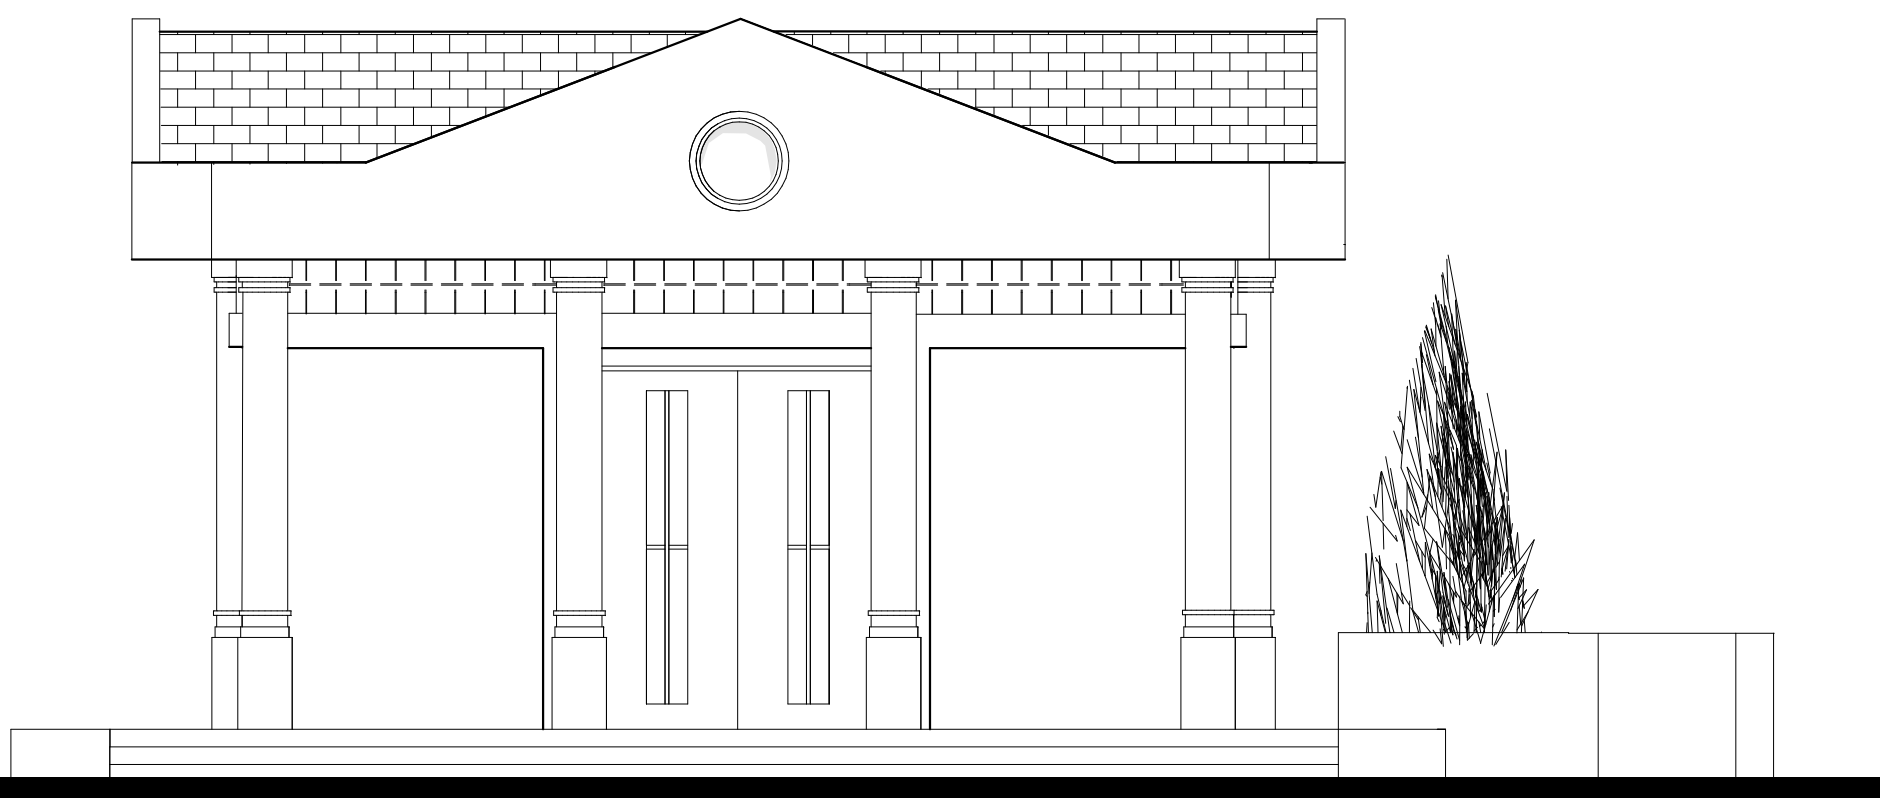

ELEWACJA POŁUDNIOWA (FRONTOWA)



ELEWACJA PÓŁNOCNA (TYLNA)

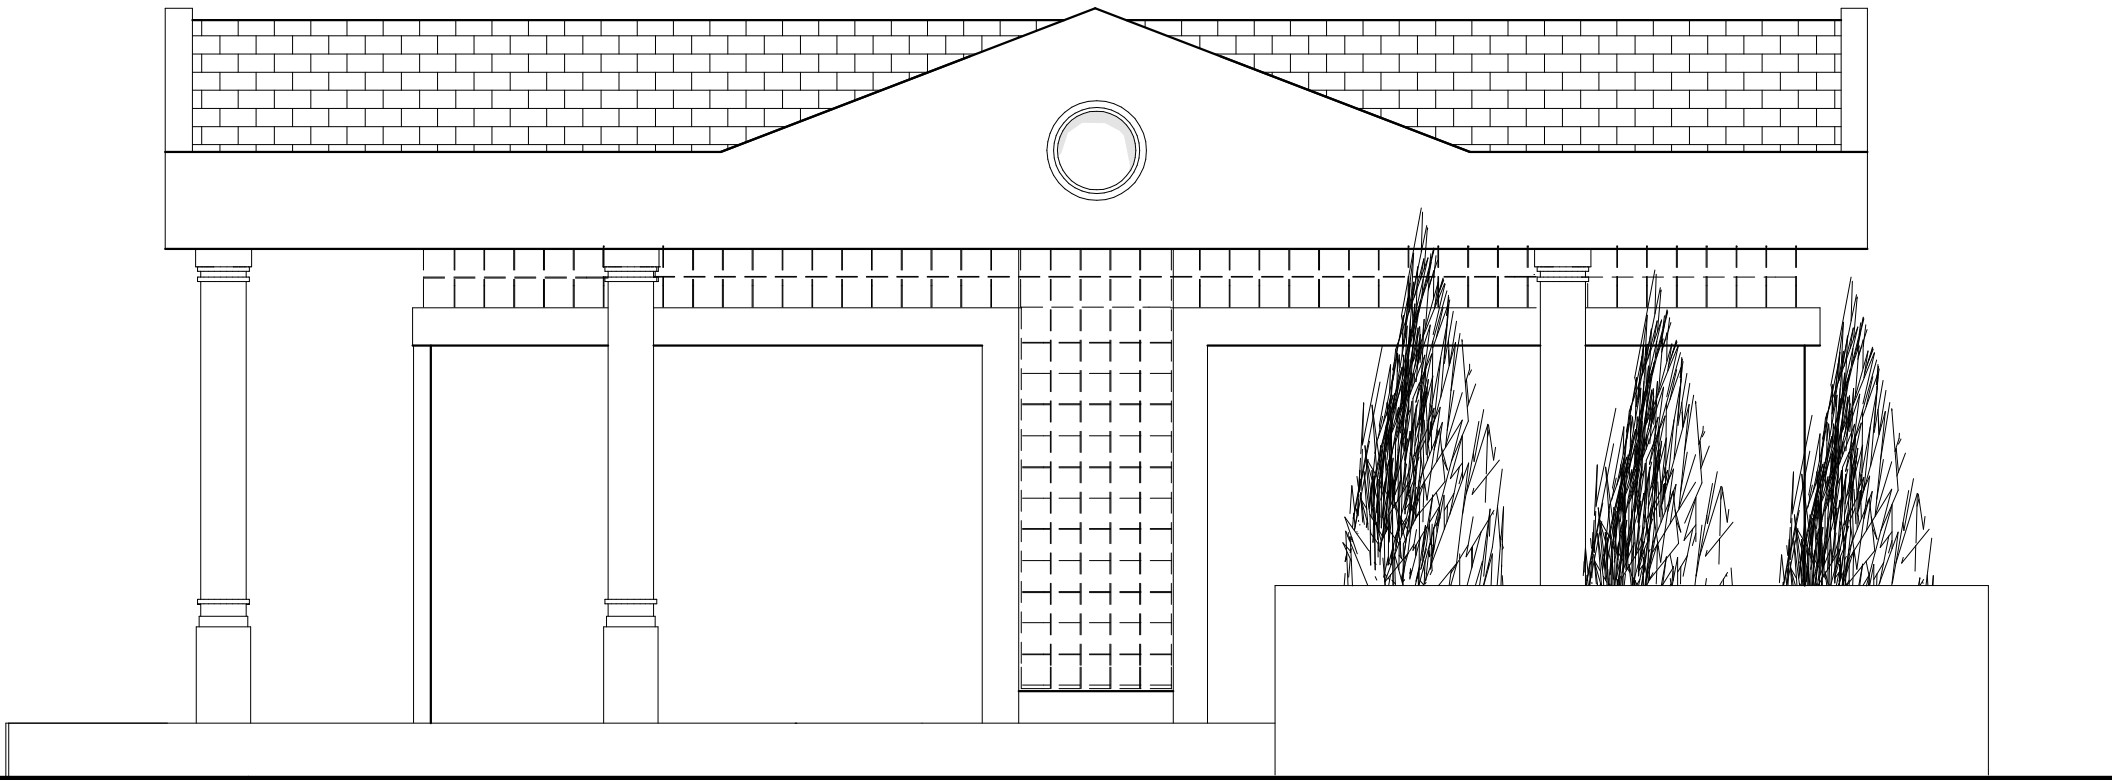

ELEWACJA ZACHODNIA (BOCZNA)

Projektant, prowadzący:	mgr inż. arch. Grzegorz Laniucha	150/Sz/90				 "MEDIA INWEST" Sp. z o.o. ul. Dąbska 78, 70-789 Szczecin tel./fax. +48 (091) 463 52 12 e-mail: mediainvest@tu.com.pl PRAWO AUTORSKIE ZASTRZEŻONE Pracowniowy projekt jest chroniony prawem autorskim zgodnie z Ustawą o Prawie Autorskim i Prawach Pokrewnych z dnia 4 lutego 1994 r. (Dz.U. nr 24 poz. 83 z 23.02.1995 r.)
Projektował:						
Opracował:	mgr inż. arch. Paulina Puzowska-Możel					
Sprawił:	mgr inż. arch. Krzysztof Małecko	2/Sz/99				
Nazwa opracowania:			Nazwa Inwestora:		Stadium proj.:	
BUDOWA KAPLICY CMENTARNEJ			URZĄD GMINY BANIE		PROJEKT BUDOWLANY	
Nazwa rysunku:			Adres Inwestycji:		Skala:	Data:
ELEWACJE			DZIAŁKA NR 569"		1:50	02.2008r.
			Branża:		Nr rys.	
			ARCHITEKTURA			