




1:20

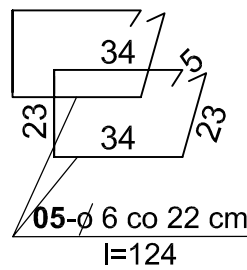


1:20

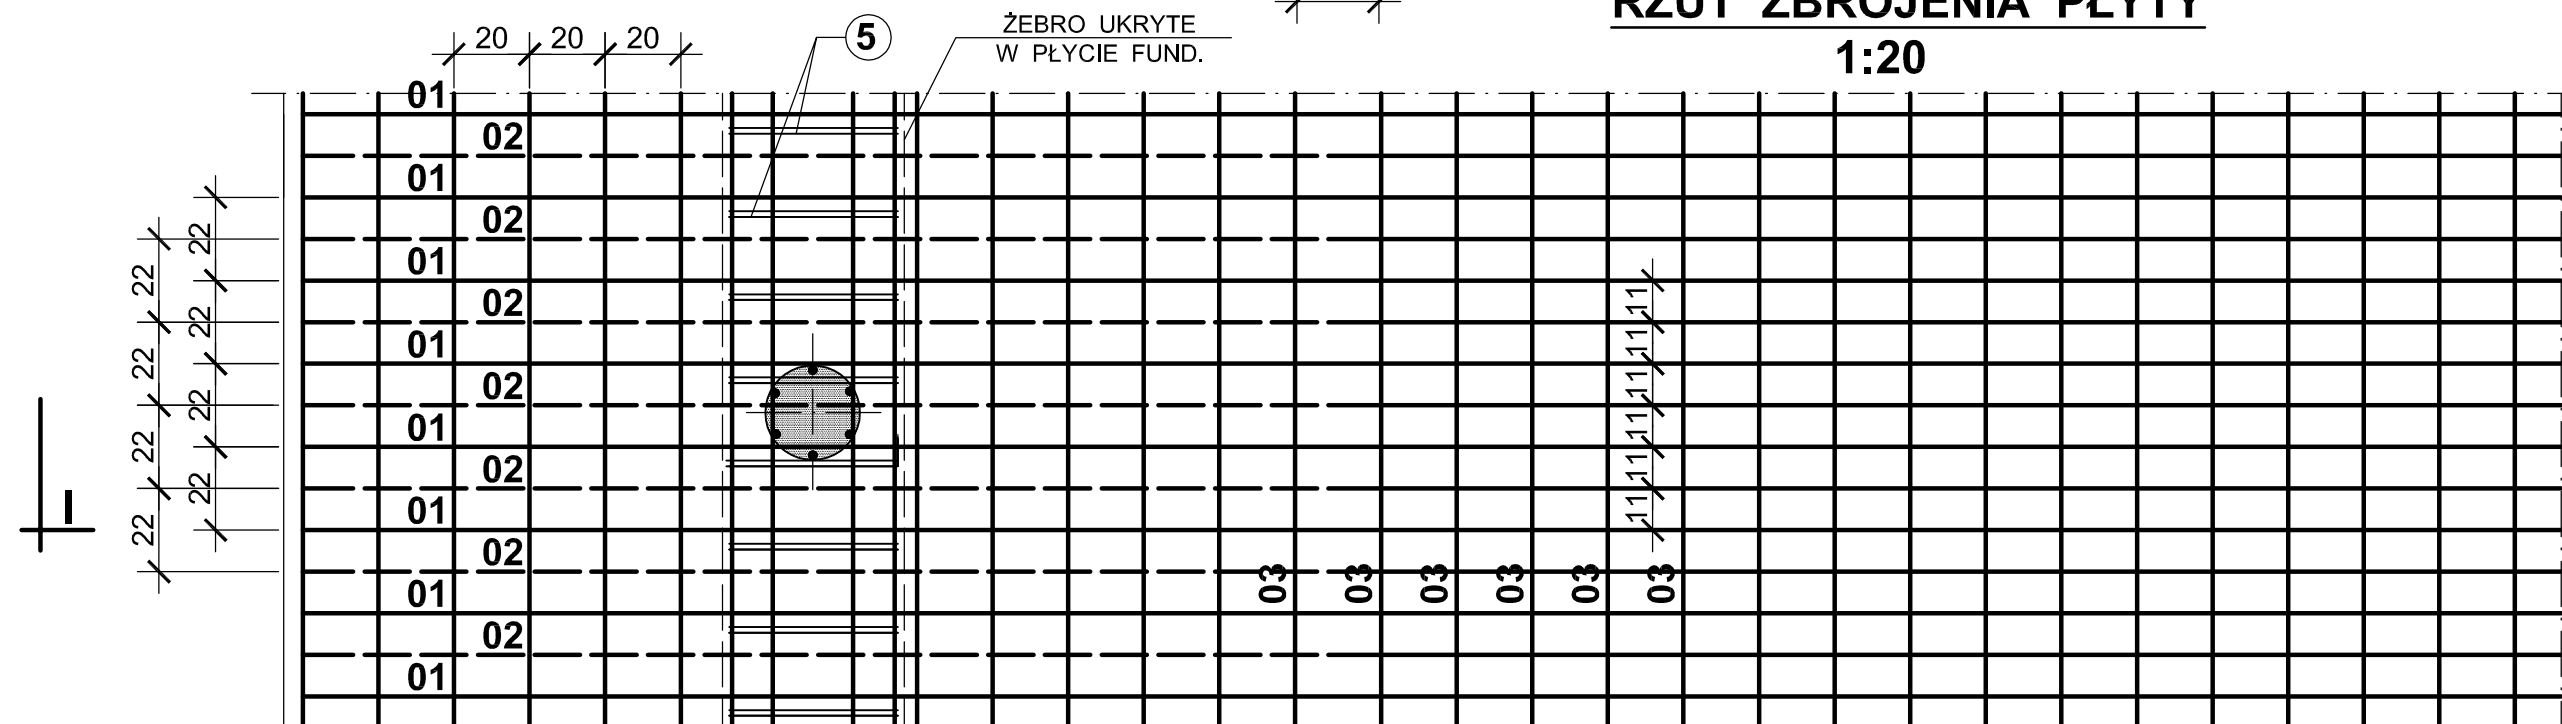

1:10

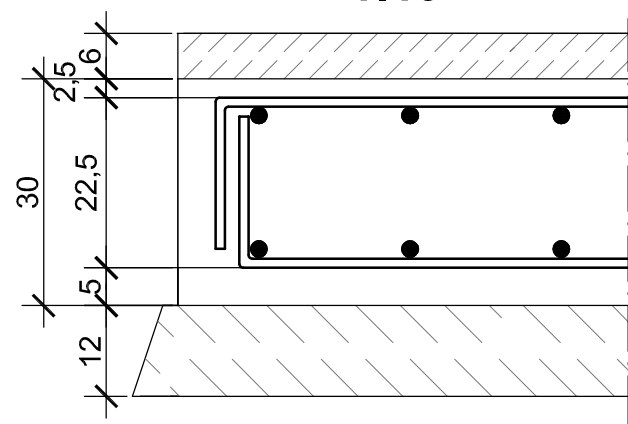

1:20

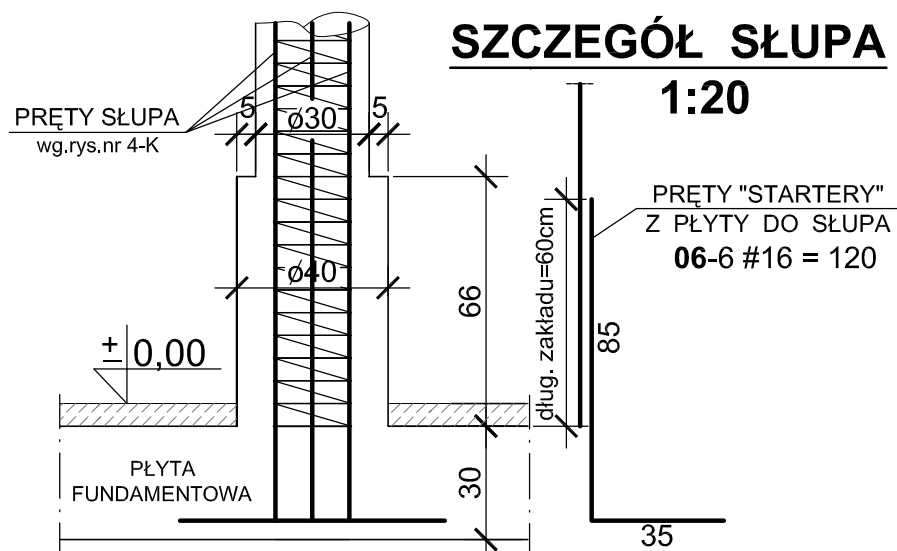

1. DYLATACJE TYLKO W POSADZCE.
2. IZOLACJE OPISANE W CZĘŚCI
ARCH. PROJEKTU.
3. RYSUNEK ROZPATRYWAĆ ŁĄCZNIE
Z RYS.NR 2-K, 3-K, 4-K.

WYKAZ STALI ZBROJENIOWEJ
wg.rys.nr 2-K

BETON KLASY B25
STAL KLASY A-III : #
A-I : $\emptyset$

PODBETON KL. B10

	otulina	2,5cm
n.	otulina dolna	5,0cm

0,0 = + 58,16 m n.p.m.

Projektant prowadzący:	mgr inż. arch. Grzegorz Janucha	upr.bud.150/Sz/90		 "MEDIA INWEST" Sp. z o.o. ul. Dąbska 78, 70-789 Szczecin tel./fax. +48 (091) 463 52 12 e-mail: mediainwest@tu.com.pl PRAWO AUTORSKIE ZASTRZEŻONE Przedmiotowy projekt jest chroniony prawem autorskim zgodnie z Ustawą o Prawie Autorskim i Prawach Pokrewnych z dnia 4 lutego 1994 r. (Dz.U. nr 24 poz. 63 z 23.02.1995 r.)	
Projektował:	mgr inż. Józef Tomaszewicz	upr.bud.nr32/66			
Opracował:	mgr inż. Józef Tomaszewicz	upr.bud.nr32/66			
Sprawdził:	dr inż. Włodzimierz Zaborowski	upr.bud.nr105/Sz/78			
Nazwa opracowania: PROJEKT BUDOWLANY KAPLICY CMENTARNEJ				Nazwa Inwestora: URZĄD GMINY BANIE	Stadium proj.: PROJEKT BUDOWLAN
Nazwa rysunku: PŁYTA FUNDAMENTOWA RYSUNEK ZBROJENIOWY				Adres Inwestycji: SWOBNICA dz.569 gm.BANIE	Skala: Data: 1:20 02.2008
				Branża: KONSTRUKCJA	Nr rys. 1-K