


PRZEKRÓJ 1-1
ŚCIANA TYMPANONU
skala 1: 20

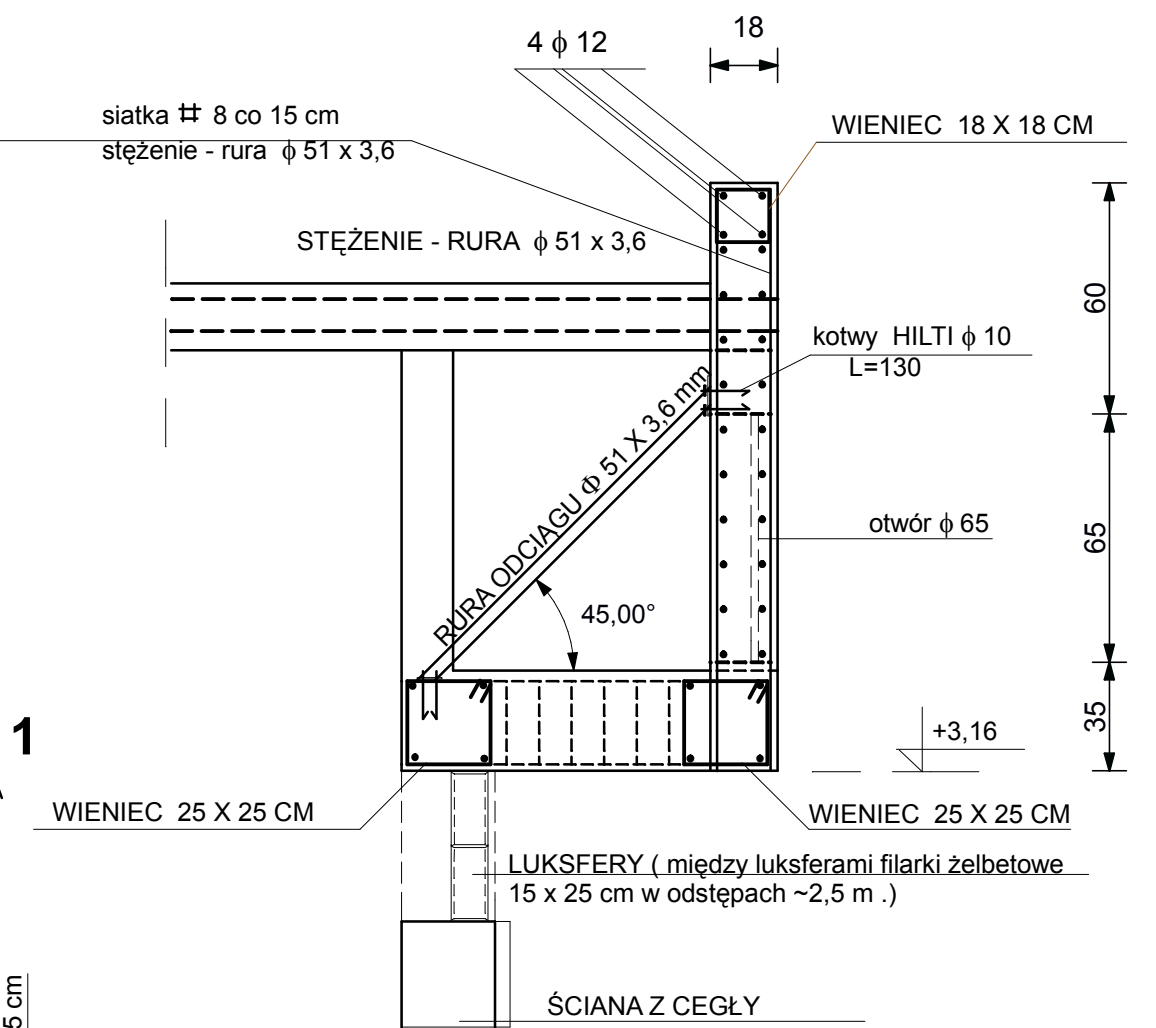

BETON KLASY B25
STAL KLASY A-III: #
STAL KLASY A-I : ϕ
OTULINA 2,5 cm

Projektant prowadzący: mgr inż. arch. Grzegorz Janucha		150/Sz/90	 "MEDIA INWEST" Sp. z o.o. ul. Dulska 78, 70-789 Szczecin tel./fax. +48 (091) 463 52 12 e-mail: mediainvest@tu.com.pl PRAWO AUTORSKIE ZASTRZEŻONE Przedmiotowy projekt jest chroniony prawem autorskim zgodnie z Ustawą o Prawie Autorskim i Prawach Pokrewnych z dnia 4 lutego 1994 r. (Dz.U. nr 24 poz. 83 z 23.02.1995 r.)
Projektował: mgr inż. Józef Tomaszewicz		32/66	
Opracował: mgr inż. arch. Paulina Puzowska-Mozel			
Sprawdził: dr inż. Włodzimierz Zaborowski		105/Sz/78	
Nazwa opracowania: BUDOWA KAPLICY CMENTARNEJ			Nazwa Inwestora: URZĄD GMINY BANIE
Nazwa rysunku: KONSTRUKCJA TYMPANONÓW			Stadium proj.: PROJEKT BUDOWLANY
			Adres Inwestycji: DZIAŁKA NR 569"
			Skala: 1:50 Data: 02.2008r.
			Branża: ARCHITEKTURA
			Nr rys. 5-K