



PRZEKRÓJ 1 - 1
1' - 1'
1:20

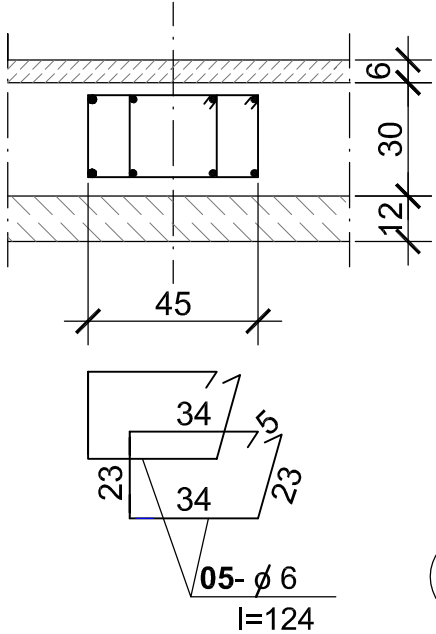


ŻEBRA POPRZECZNE "Ż1" i "Ż2" W PŁYCE FUNDAMENTOWEJ - "Ż1" - szt.1
"Ż2" - szt.2

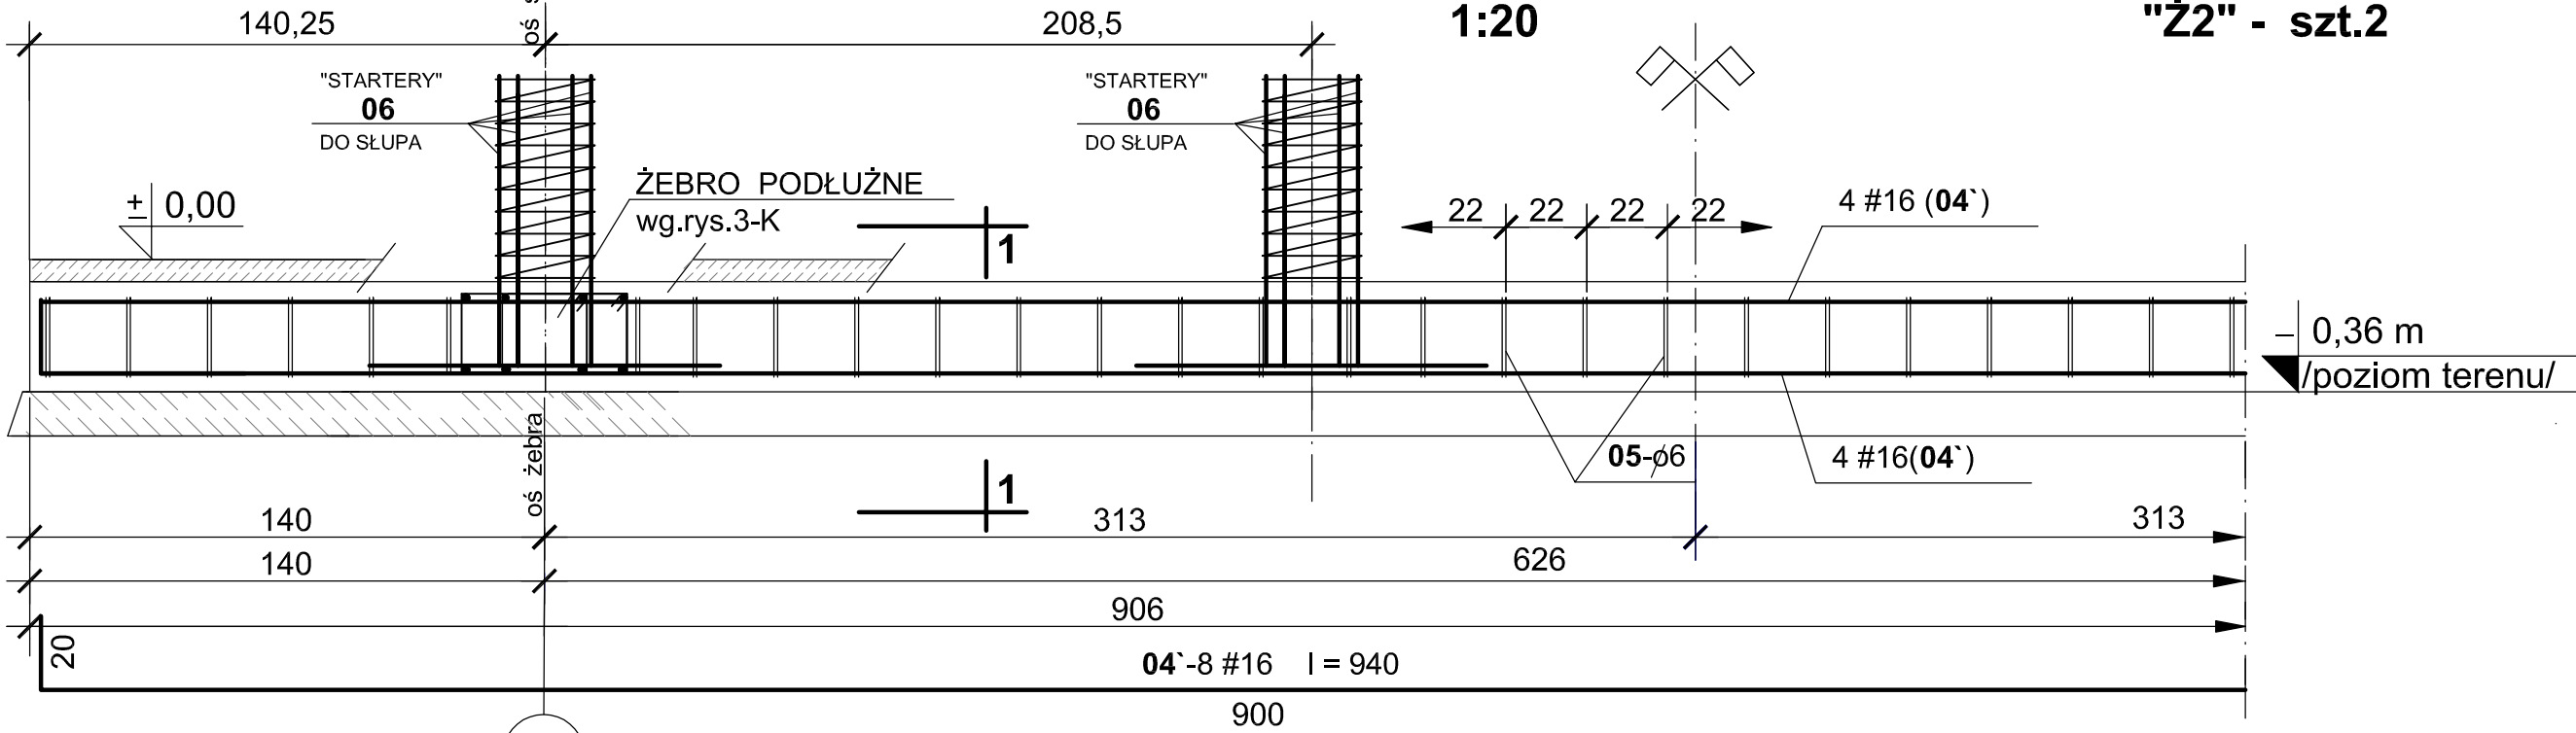

ŻEBRO PODŁUŻNE "Ż3" W PŁYCE FUNDAMENTOWEJ - szt.2

1:20

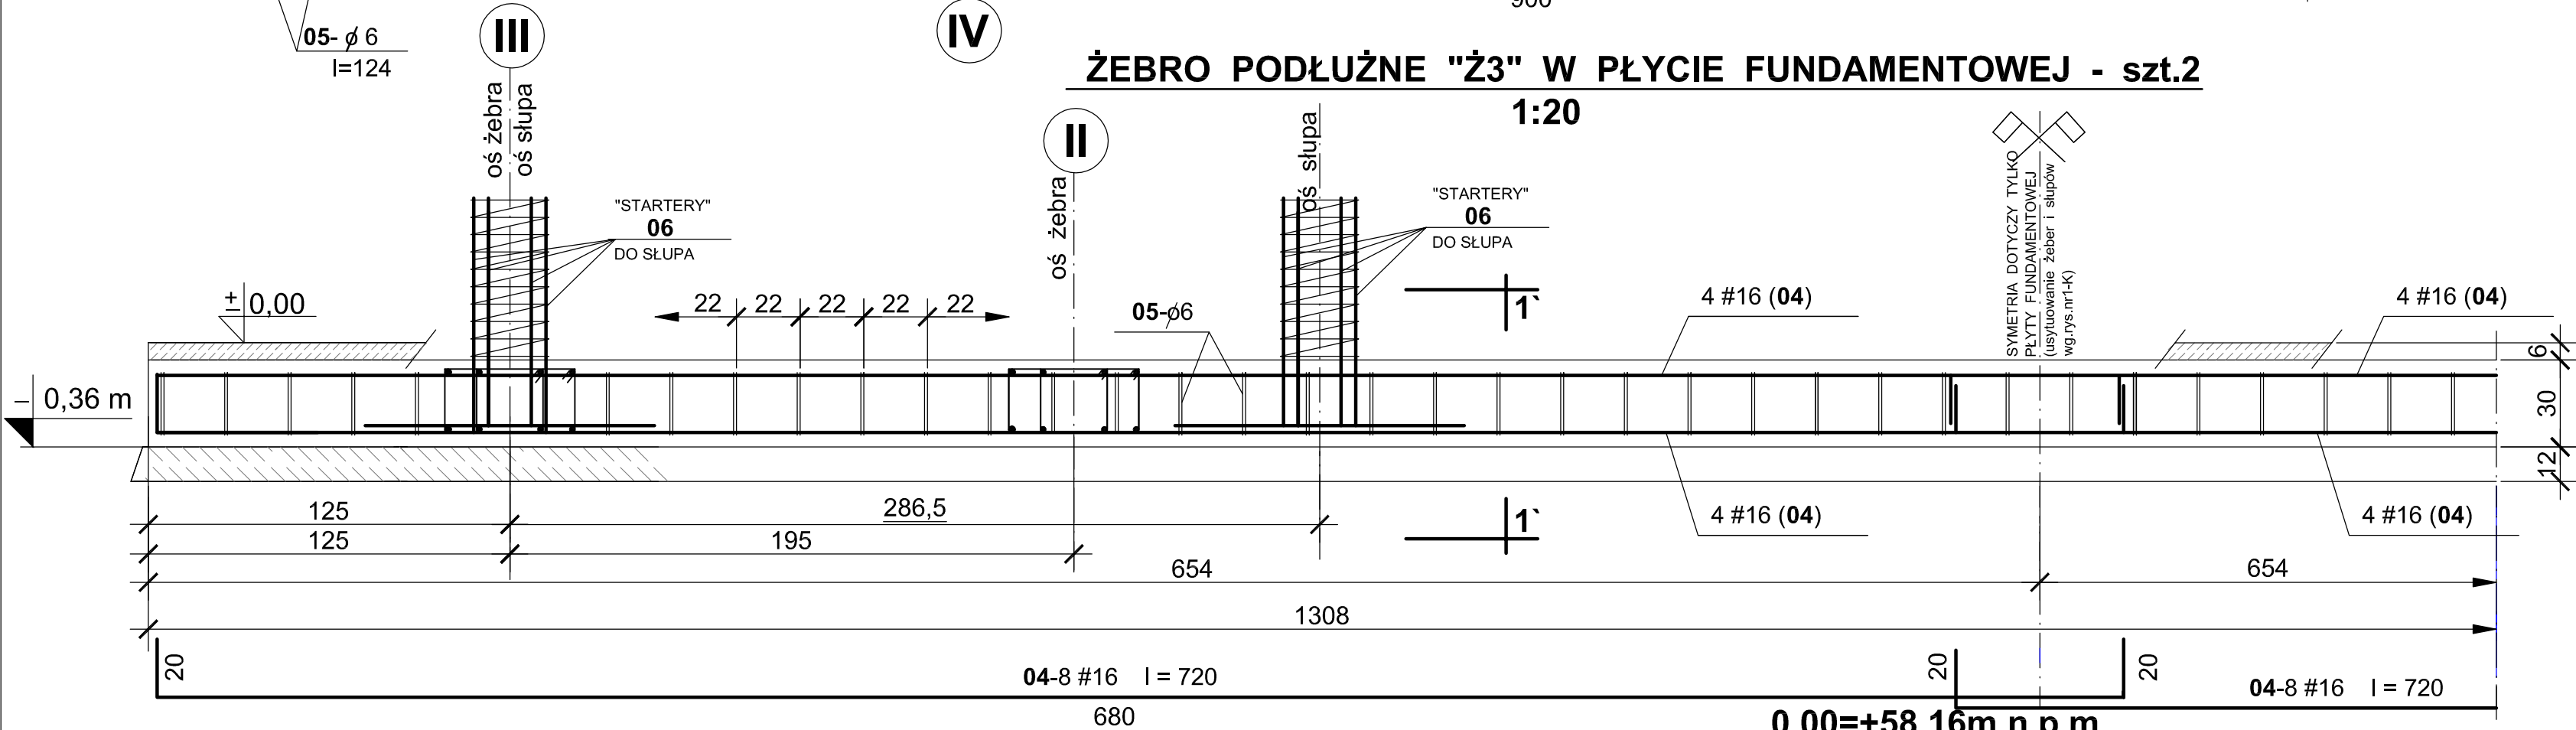

UWAGA:

- USYTUOWANIE SŁUPÓW W ŻEBRACH POPRZECZNYCH I PODŁUŻNYCH ZGODNIE Z RYS.NR 2-K
- W ŻEBRACH "Ż2" BRAK SŁUPÓW.

BETON KLASY B25

STAL KLASY A-III : #

A-I : ø

OTULINA ZBROJENIA - 2,5cm
5,0cm

0,00=+58,16m n.p.m.

Projektant prowadzący:	mgr inż.arch.Grzegorz Łaniucha	upr.bud.nr 150/Sz/90	
Projektował:	mgr inż. Józef Tomaszewicz	upr.bud.nr 32/66	
Opracował:	mgr inż. Józef Tomaszewicz	upr.bud.nr 32/66	
Sprawdził:	dr inż. Włodzimierz Zaborowski	upr.bud.nr 105/Sz/78	
Nazwa opracowania:			
PROJEKT BUDOWLANY KAPLICY CMENTARNEJ			
Nazwa rysunku:			
ŻEBRA UKRYTE W PŁYCE FUNDAMENTOWEJ			
RYSUNEK ZBROJENIOWY			
Nazwa inwestora:		Stadium proj.:	
URZĄD GMINY BANIE		PROJEKT BUDOWLANY	
Adres inwestycji:		Skala:	
SWOBNICA dz.569 gm.BANIE		1:20	
Branża:		Data:	
KONSTRUKCJA		02.2008r.	
Nr rys.		3-K	