


DROGA GMINNA DŁUSKO GRYF. - GÓRALICE

Przekrój konstrukcyjny w km 0+500 - 2+702

skala 1:25

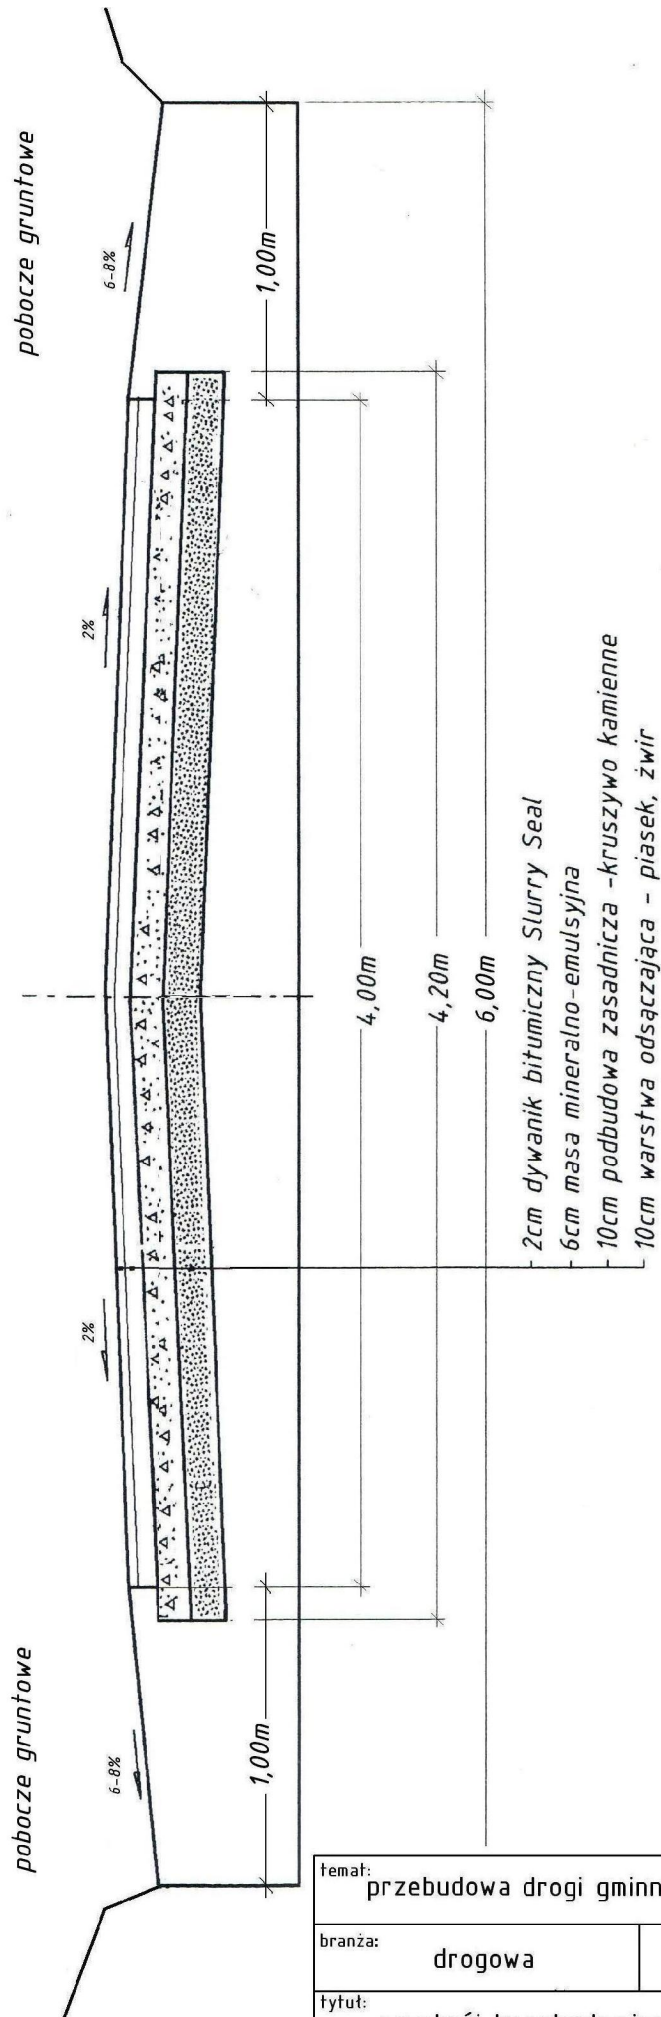

temat: przebudowa drogi gminnej Dłusko Gryf. - Góralice		
branża:	drogowa	inwestor: GMINA BANIE
tytuł:	przekrój konstrukcyjny odcinka 0+500 - 2+702	
opracował:	M Nowicki upr.462/Sz/94	projektant: K Słoń upr. 58/Sz/82
data:	maj 2010r	nr rys. 3