OBIEKT:

Lubanowo
gm. Banie
pow. gryfiński
woj. zachodniopomorskie

ZAKŁAD USŁUG GEODEZYJNYCH
"PLAN I METR"
W.Faryniarz, Z.Odolińskí
ul. Rymarska 27, tel. 091- 46-06-810
70-702 SZCZECIN

(Jednostka wykonawcza geodezyjnego)

SKALA: 1:500
Układ współrzędnych: 1965
Poziom odniesienia wysokości: Kronsztadt

Kierownik roboty: Jolanta Medyńska
upr. Nr: 2909
podpis

Wykonano w ramach roboty geodezyjnej
K.E.R.G.: 1171/2009
Zgłoszonej w Starostwie Powiatowym w Gryfinie

Mapę do celów projektowych sporządzono przy wykorzystaniu:
1. mapy zasadniczej w skali 1:1000 w układzie 2000 PL1428
2. danych branżowych części uzbrojenia podziemnego
3. pomiaru (zdjęć wysokiej) punktów przyrody oraz pomiaru innych obiektów widocznych przez projektanta
4. opracowanych geodezyjnie elementów planu zagospodarowania przestrzennego (linie rozgraniczające, linie regulacyjne, osie ulic)

W zakresie opracowania znajdują się punkty osnowy geodezyjnej nr: brak

podlegające ochronie na podst. art. 15, art. 48 ust. 1 pkt 3 ustawy Prawo geodezyjne i kartograficzne.

Na mapie do celów projektowych wykazano następujące uzgodnienie przez ZUDP projekty sieci uzbrojenia terenu:
1. brak

Granice i nr działek ewidencyjnych
według danych Starostwa Powiatowego w Gryfinie
z dnia: 20.08.2009r.

Informacje dodatkowe:
1. Zakres pomiaru:
2. Radiokicja znaków zgodna z instrukcją techniczną K-1 (1979), K-1(Podstawowa Mapa Kraju z 1998)
3. Mapa nadaje się do celów projektowych w zakresie pomiaru.
4. Stopień kartometryczności mapy do celów projektowych jest zgodny z przepisami instrukcji technicznej K-1 (1979), K-1(Podstawowa Mapa Kraju z 1998)
5. Wszystkie trwałe obiekty budowlane podlegają wytyczeniu przez jednostkę wykonawczą geodezyjnego
6. Nie wyklucza się istnienia w terenie również uzbrojenia, o którym brak było informacji branżowych i nie zostało odnalezione w czasie inwentaryzacji geodezyjnej
7. Udostępnianie i rozpowszechnianie otrzymanych materiałów jest zabronione art. 18 Ustawy Prawo Geodezyjne i Kartograficzne (jednolity tekst Dz.Ur.nr 240 pozycja 2027 z 2005r.)

Uzbrojenie opracowano na podstawie:
1. danych branżowych – z literą B
2. podredniego ustalenia przebiegu aparaturą elektromagnetyczną – z literą A.
3. bezpośrednich pomiarów powykonawczych – bez litery.

W związku z tym w częściach 1-2 nie gwarantuje się kompletności, a dokładność położenia uzbrojenia na mapie może być niższa od dokładności kartometrycznej mapy.

Aktualność mapy do celów projektowych na dzień:

24.10.2009 r.

Wiktor Faryniarz

Kierownik jednostki wykonawczej geodezyjnej

Arkusz nr 7

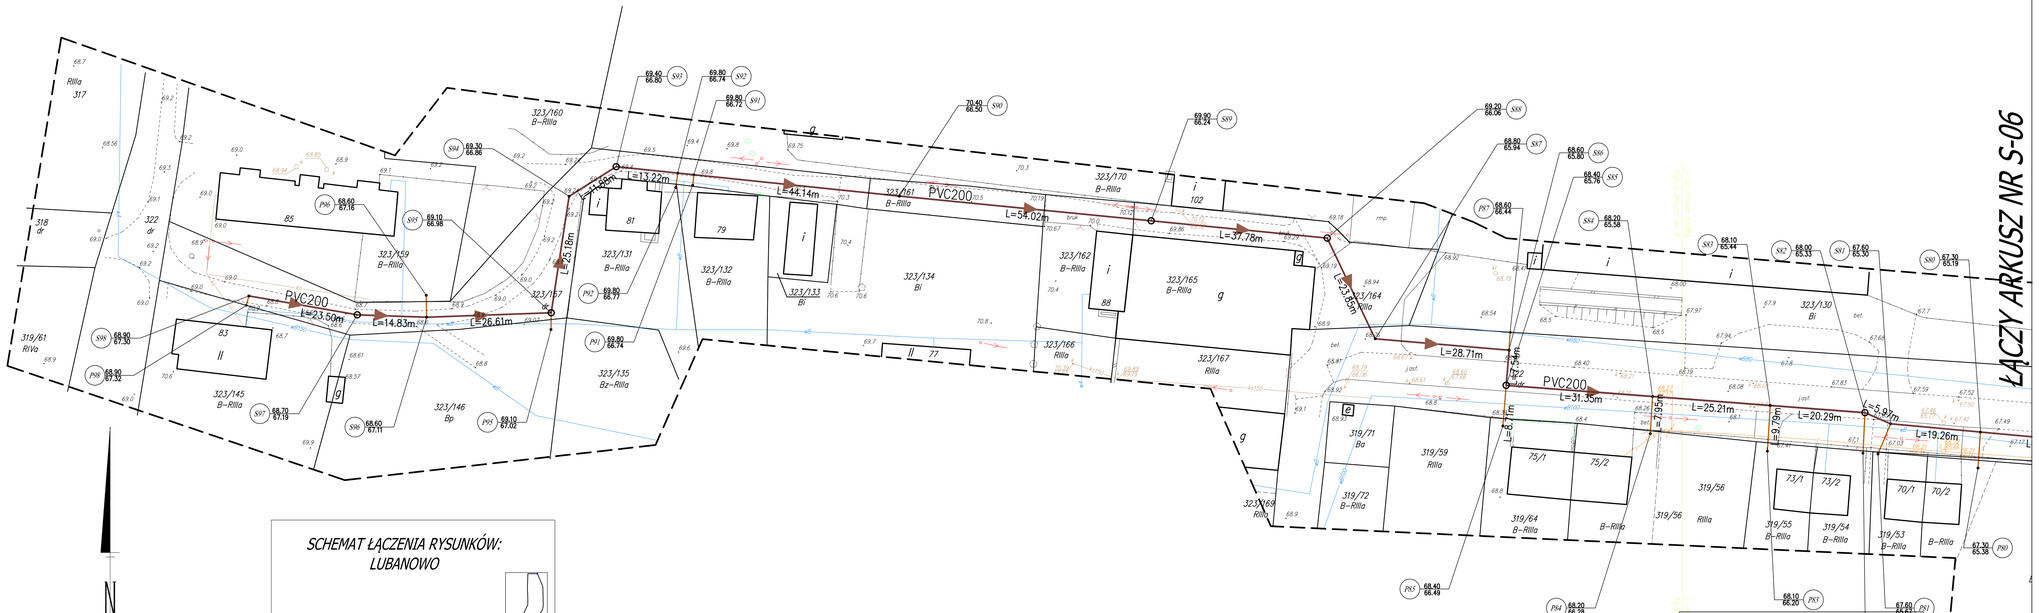

SCHEMAT ŁĄCZENIA RYSUNKÓW:
LUBANOWO

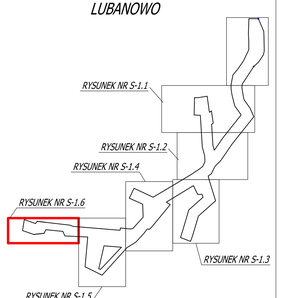

ŁĄCZY ARKUSZ NR S-06

LEGENDA:
- PRZEWÓD GRAWITACYJNY PVC 200
- PRZEWÓD TŁOCZNY PE De90
- PRZYŁĄCZE KANALIZACYJNE PVC 160
- PRZYŁĄCZE WODNE DO POMPOWNI PE 20
- INSTALACJA ELEKTRYCZNA

TENSOR 70-535 Szczecin, ul. Nowy Port 27/4, tel. +48 91 882 32 00, fax +48 91 882 32 01, e-mail: tensor@tensor.pl

Rys. S – 07
LUTY 2010r.
skala 1:500

Inwestor:	Gmina Banie, ul. Skośna 6, 74-110 Banie
Inwestycja:	BUDOWA KANALIZACJI SANITARNEJ W BANIACH W ZAKRESIE ULIC: BANIEWICKIEJ, DWORCOWEJ, GRYFIŃSKIEJ, CZĘŚCI ULICY TARGOWEJ I W MIEJSCOWOŚCIACH TYWICA ORAZ MIEJSCOWOŚCIACH BABINEK I LUBANOWO Z BUDOWĄ LOKALNYCH OCZYSZCZALNI ŚCIEKÓW
Adres:	Banie, Tywica, Lubanowo, Babinek
Nazwa opracowania:	PROJEKT WYKONAWCZY
Branża:	SANITARNA
Rysunek:	PLAN SYTUACYJNO - WYSOKOŚCIOWY
Projektant:	mgr inż. Piotr Wiśniewski nr upr. ZAP/0155/PWOS/06
Sprawdzający:	mgr inż. Paweł Kuwik nr upr. ZAP/0059/POOS/05
Opracował:	mgr inż. Paulina Kryger
	Szymon Domagalski
	mgr inż. Monika Burakowska
	mgr inż. Agnieszka Żylińska