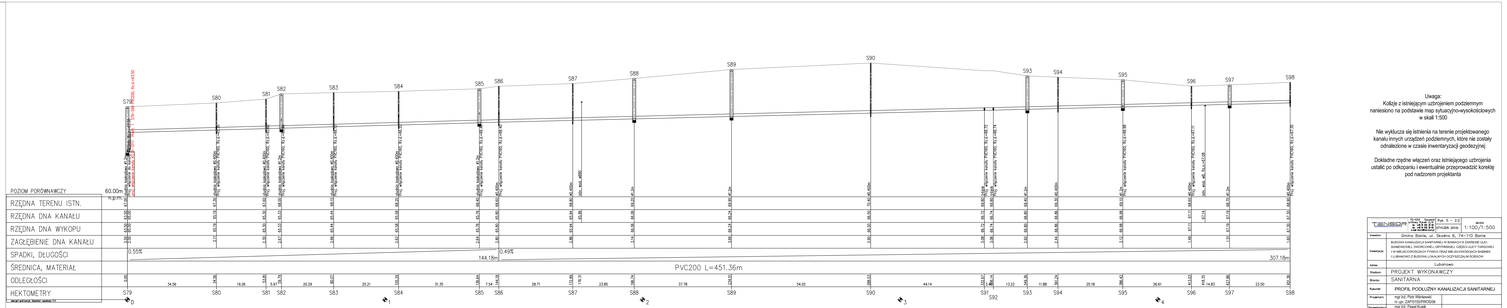

Uwaga:
Kolizje z istniejącym uzbrojeniem podziemnym naniesiono na podkładzie map sytuacyjno-wysokościowych w skali 1:500

Nie wyklucza się istnienia na terenie projektowanego kanału innych urządzeń podziemnych, które nie zostały odnalezione w czasie inwentaryzacji geodezyjnej

Dokładne rzędne włączeń oraz istniejącego uzbrojenia ustalić po odkopaniu i ewentualnie przeprowadzić korektę pod nadzorem projektanta

"TEKHIDROPROJEKT" Sp. z o.o. Sp. komandytowa ul. Ks. Bp. Wincentego Wojtkowskiego 1 34-300 Żywiec	Skala: Arkusz: 1 - 2 / 2	Data:	
	SYTUACJA SIECI	1:100/1:500	
Inwestor	Gmina Bierna, ul. Żywiecka 5L, 34-110 Bierna		
Inwestycja	BUDOWA KANALIZACJI SANITARNEJ W BIERNICE W ZAKRESIE ULIC: ŻYWIECKIEJ, PRZEDMIEŚCIE, KOŚCIELNEJ, SZKOLNEJ, PARKOWEJ, ŻAŁNIE MIEJSCOWOŚCI BIERNA ORAZ MIEJSCOWOŚCI KAMIENICA I LUBANOWA Z BUDOWĄ LOKALNYCH OCZYSZCZALNI ŚCIEKÓW		
Adres	Lubanowa		
Rodzaj	PROJEKT WYKONAWCZY		
Branża	SANITARNA		
Tytuł	PROFIL PODŁUŻNY KANALIZACJI SANITARNEJ		
Projektant	mgr inż. Piotr Wiśniewski nr upr. ZAP/0189/PWOS/06		
Sprawdzający	mgr inż. Paweł Kuziak nr upr. ZAP/0089/PDOS/08		
Opracował	mgr inż. Paulina Kruger		
	Szymon Domagała		
	mgr inż. Monika Burakowska		
	mgr inż. Katarzyna Fabianska		
	mgr inż. Agnieszka Żyłińska		