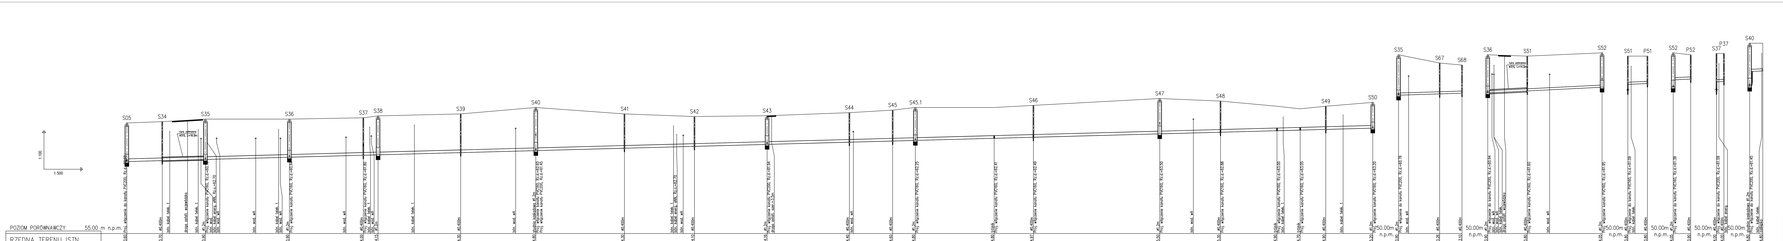

Uwaga:
Kolizje z istniejącym uzbrojeniem podziemnym naniesiono na podstawie map sytuacyjno-wysokościowych w skali 1:500

Nie wyklucza się istnienia na terenie projektowanego kanału innych urządzeń podziemnych, które nie zostały odnalezione w czasie inwentaryzacji geodezyjnej

Dokładne ciągnie wszystkich sieci istniejącego uzbrojenia ustalić po odkopaniu i ewentualnie przeprowadzić korektę pod nadzorem projektanta

Biuro Usług Inżynierskich Tel. 0 – 2 4 ul. Kościuszki 2 Pułtusk 06-100	skala 1:100/1:500
Inwestor:	Gmina Zbuchy, ul. Środkowa 8, 764-1102 Zbuchy
Inwestycja:	BUDOWA KANALIZACJI SANITARNEJ W SBANICY W ZAKRĘCIE UL. ŚRODKOWEJ, ZBUCHY, ZBUCHY, ZBUCHY