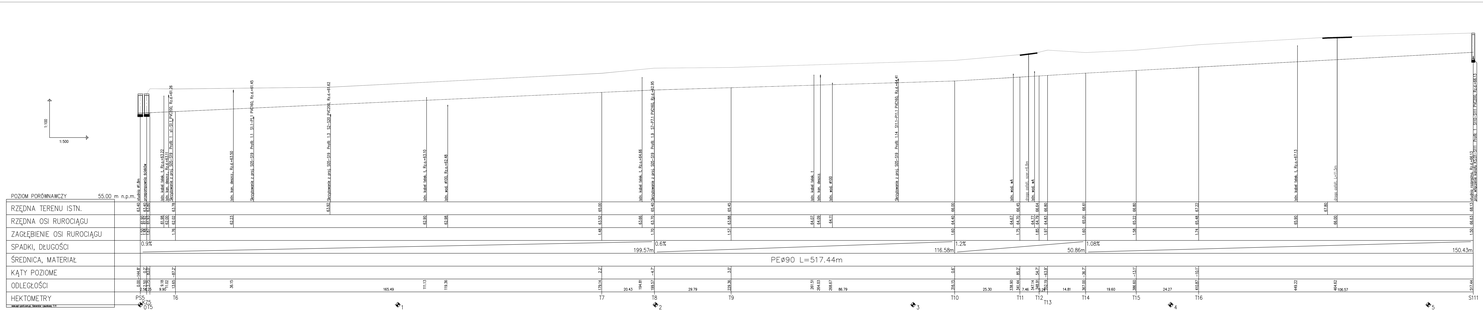
1:100
1:500
POZIOM PORÓWNAWCZY 55.00 m n.p.m.
RZĘDNA TERENU ISTN.
RZĘDNA OSI RUROCIĄGU
ZAGŁĘBIENIE OSI RUROCIĄGU
SPADKI, DŁUGOŚCI
ŚREDNICA, MATERIAŁ
KĄTY POZIOME
ODLEGŁOŚCI
HEKTOMETRY
0.9‰
0.6‰
1.2‰
1.08‰
199.57m
116.58m
50.86m
150.43m
PE#90 L=517.44m
165.49
11.11
19.36
179.76
20.43
159.33
29.79
229.36
30.01
259.37
86.79
329.74
25.30
139.96
14.81
30.31
28.71
14.20
30.31
28.71
14.20
30.31
28.71
14.20