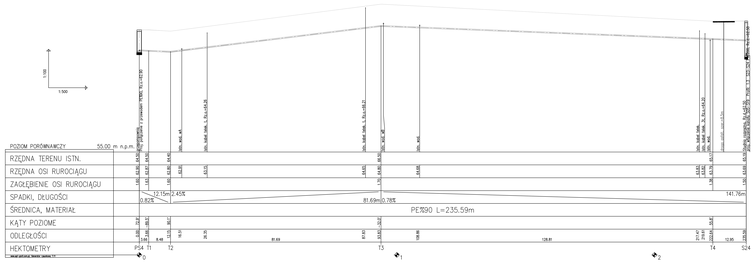

Uwaga:
Kolizje z istniejącym uzbrojeniem podziemnym naniesiono na podstawie map sytuacyjno-wysokościowych w skali 1:500

Nie wyłącza się istnienia na terenie projektowanego kanału innych urządzeń podziemnych, które nie zostały odnalezione w czasie inwentaryzacji geodezyjnej

Dokładne rzędne włączeń oraz istniejącego uzbrojenia ustalić po odkopaniu i ewentualnie przeprowadzić korektę pod nadzorem projektanta

TOMASZEWSKI GROUP	Biuro Projektowe Kan. S - 2 Sp. z o.o. ul. Sikorskiego 2/4 lok. 1 70-310 Szczecin	skala: 1:100/1:500	
Inwestor:	Gminna Biblioteka Publiczna w Dobrzanie Wielkim, ul. Szkolna 5, 74-310 Dobrzan		
Inwestycja:	BUDOWA KANALIZACJI SANITARNEJ W DOBRZANIU W DWÓCH ULICACH: ULICY SZKOLNEJ OD SKRZYŻOWANIA Z ULICĄ PARKOWĄ DO SKRZYŻOWANIA Z ULICĄ WIEJSKĄ ORAZ ULICY WIEJSKIEJ OD SKRZYŻOWANIA DO SKRZYŻOWANIA Z ULICĄ SZKOLNĄ (ULICA SZKOLNA ZŁĄCZONA ULICĄ WIEJSKĄ W DOBRZANIU		
Adres:	Lubiszyn		
Stadium:	PROJEKT WYKONAWCZY		
Branża:	SANITARNA		
Rysunek:	PROFIL PODŁUŻNY RUROCIĄGU TŁOCZNEGO		
Projektant:	mgr inż. Piotr Wiśniewski nr upr. ZAP/0100/PWO/06		
Sprawdzający:	mgr inż. Paweł Kucik nr upr. ZAP/0300/POOS/05		
Opracował:	mgr inż. Paulina Kruger		
	Szymon Domagalski		
	mgr inż. Monika Bodziewska		
	mgr inż. Katarzyna Radziewicz		
	mgr inż. Agnieszka Żyłkiewicz		