



PRZYKŁADOWA STUDNIA WŁAZOWA Z KRĘGÓW
BETONOWYCH DN/ID 1200

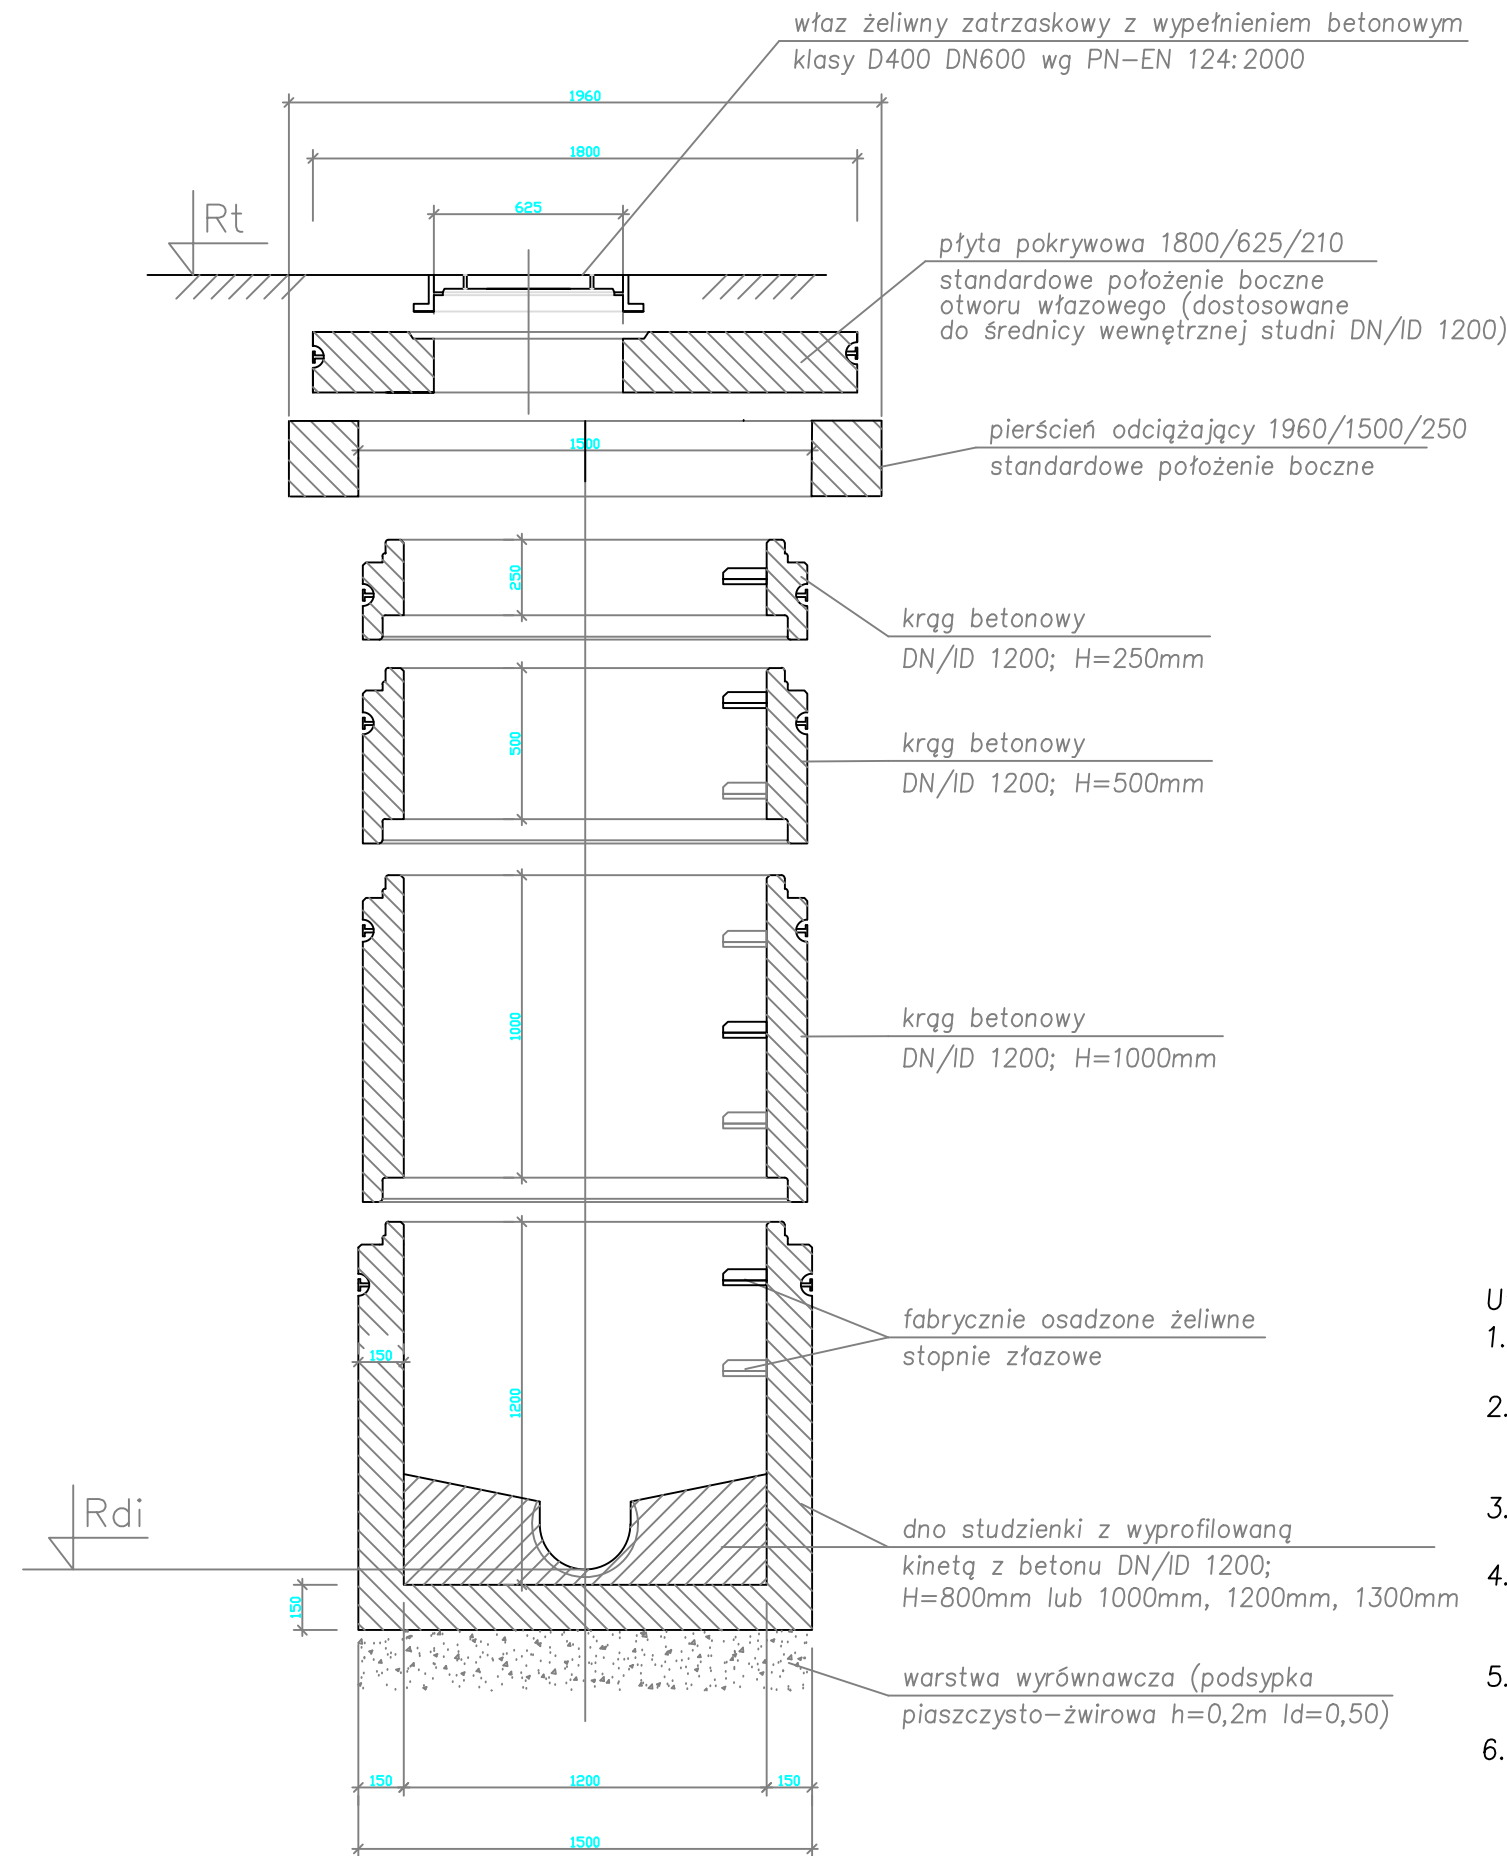

PRZYKŁADOWA STUDNIA KASKADOWA WŁAZOWA Z KRĘGÓW
BETONOWYCH DN/ID 1200

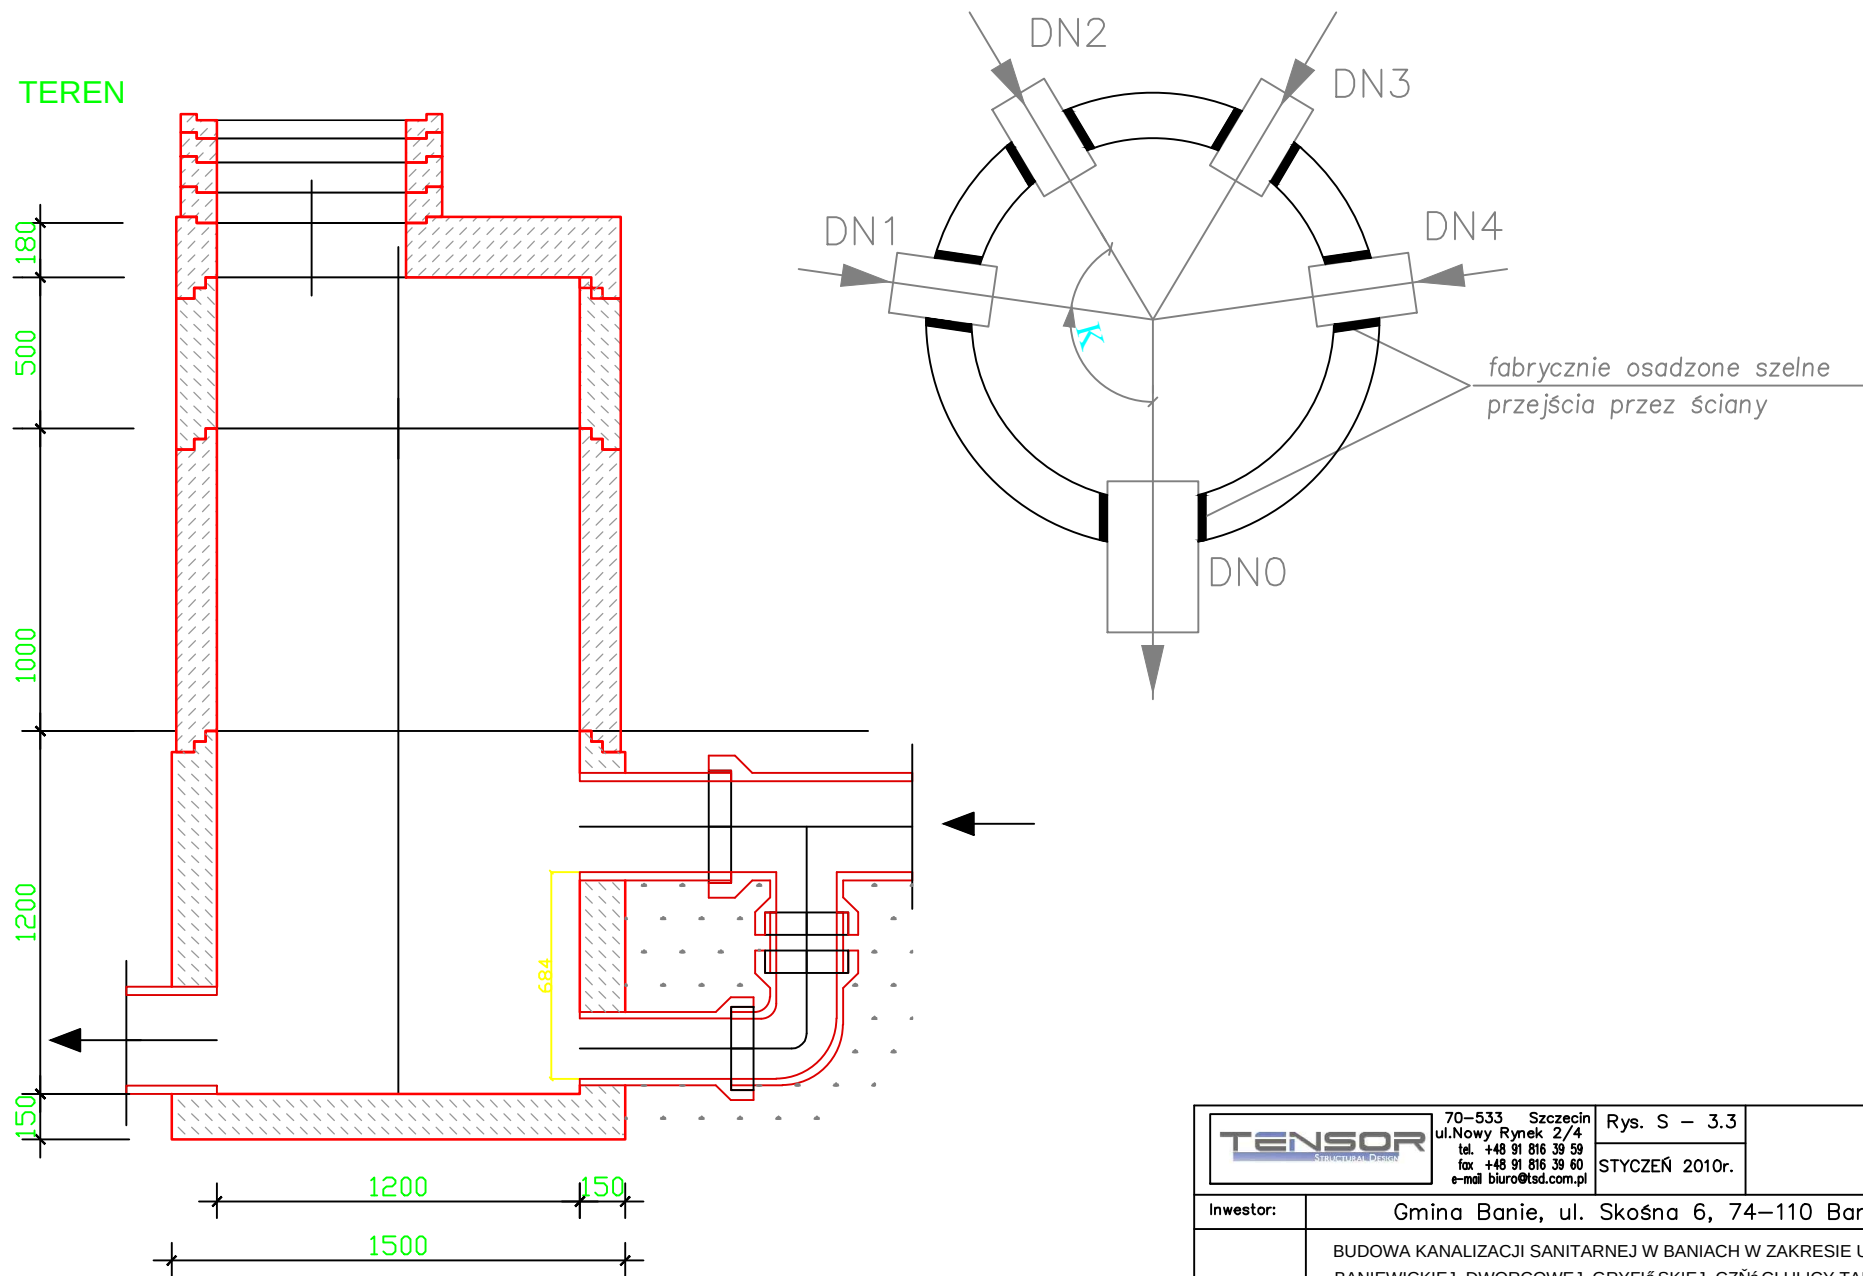

Uwagi:

- Do połączeń prefabrykowanych elementów betonowych stosować uszczelki gumowe dostarczane przez firmę (wg DIN 4034 cz. 1)
- W przypadku konieczności wykonywania dodatkowych otworów należy je wykonać mechanicznie i zastosować przejścia szczelne przez ścianę uniemożliwiające infiltrację wód gruntowych oraz eksfiltrację ścieków
- W przypadku studzienek zlokalizowanych w pasie drogowym stosować pierścienie odciszające
- W przypadku lokalizacji studzienki w terenach zielonych właz kanału należy usytuować min. 8 cm ponad poziomem terenu, w nawierzchni utwardzonej musi licować do powierzchni terenu
- W przypadku lokalizacji studzienki poza pasem drogowym stosować włazy żeliwne typu lekkiego klasy B125
- Rzędne studni pokazano na profilach

TENSOR 70-533 Szczecin ul. Nowy Rynek 2/4 tel. +48 91 816 39 59 fax. +48 91 816 39 60 e-mail: biuro@tensor.pl		Rys. S - 3.3 STYCZEN 2010r.
Inwestor:	Gmina Banie, ul. Skośna 6, 74-110 Banie	
Inwestycja:	BUDOWA KANALIZACJI SANITARNEJ W BANIACH W ZAKRESIE ULIC: BANIEWICKIEJ, DWORCOWEJ, GRYFIÓSKIEJ, CZĘŚCI ULICY TARGOWEJ I W MIEJSCOWOŚCIACH TYWICA ORAZ MIEJSCOWOŚCIACH BABINEK I LUBANOWO Z BUDOWĄ LOKALNYCH OCZYSZCZALNI ŚCIEKÓW	
Adres:	Banie, Babinek, Tywica, Lubanowo	
Stadium:	PROJEKT BUDOWLANY	
Branża:	SANITARNA	
Rysunek:	SCHEMAT STUDNI BETONOWEJ ZWYKŁEJ ORAZ KASKADOWEJ	
Projektant:	mgr inż. Piotr Wiśniewski nr upr. ZAP/0155/PWOS/06	
Sprawdzający:	mgr inż. Paweł Kuwik nr upr. ZAP/0059/POOS/05	
Opracował:	mgr inż. Paulina Kryger	
	Szymon Domagalski	
	mgr inż. Monika Burakowska	
	mgr inż. Katarzyna Flakiewicz	
	mgr inż. Agnieszka Żylińska	