
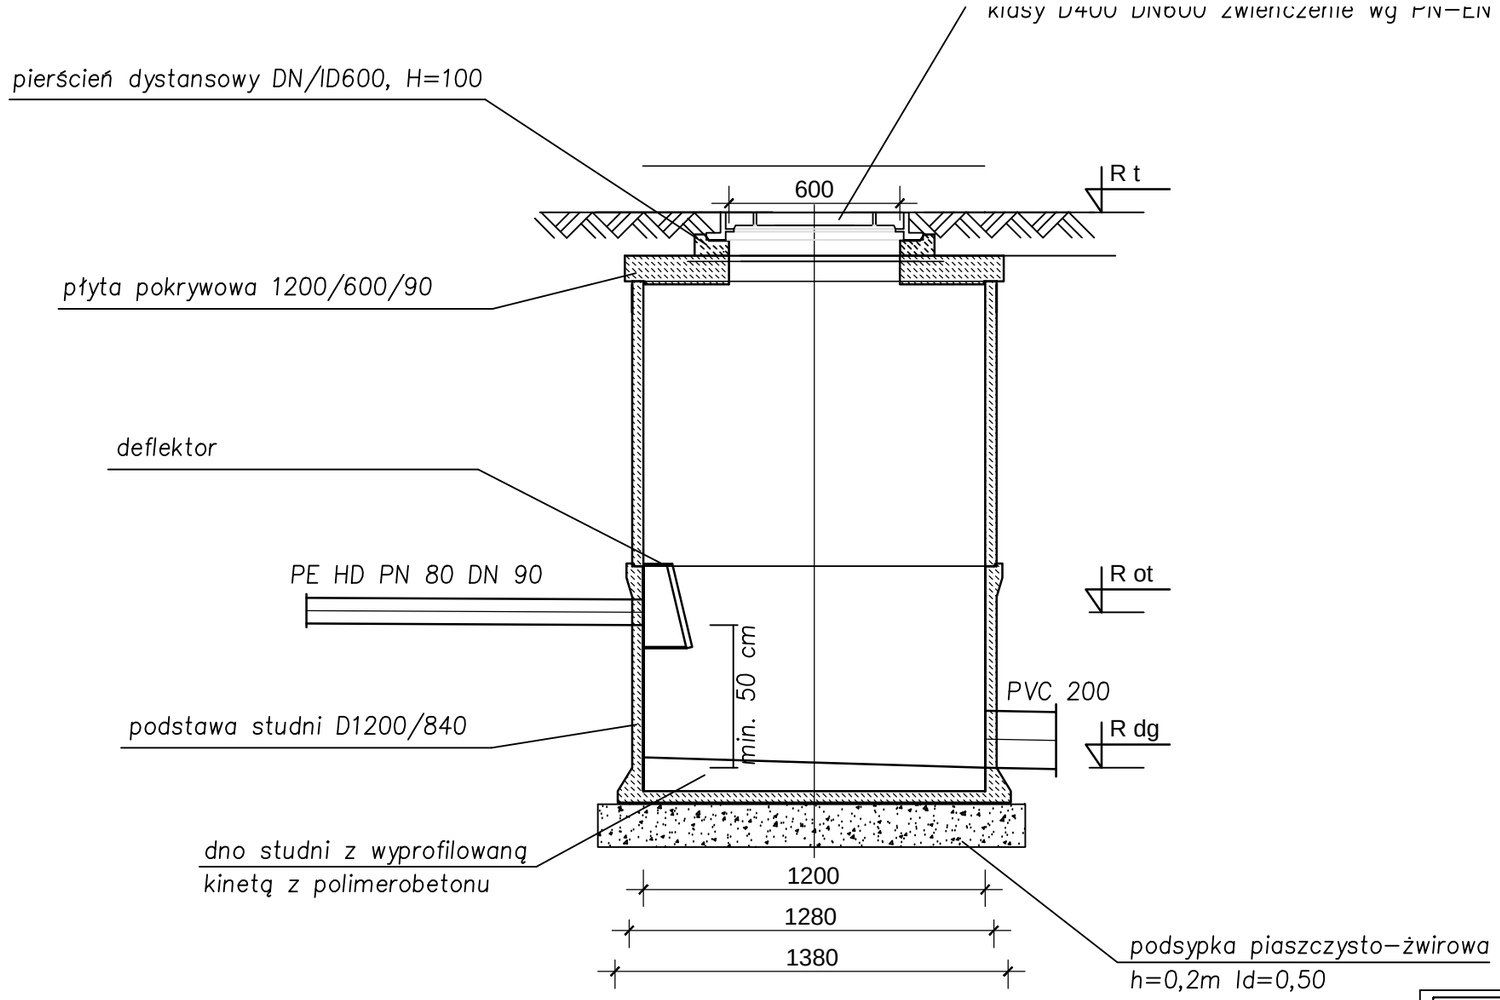


Rzędne studni rozprężnych				
L.p.	Węzeł	Rt	Rot	Rdg
1	S24	65,20	63,69	62,50
2	S111	68,13	66,63	66,13
3	P65.1	65,80	64,30	64,46

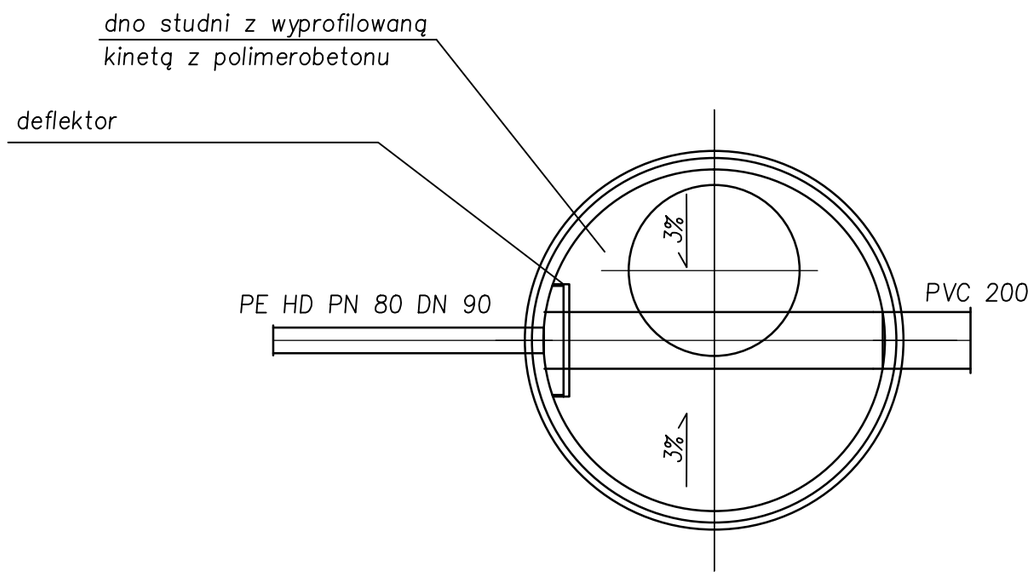

TENSOR STRUCTURAL DESIGN
70-533 Szczecin
ul.Nowy Rynek 2/4
tel. +48 91 816 39 59
fax +48 91 816 39 60
e-mail biuro@tsd.com.pl

Rys. S – 3.2

STYCZEŃ 2010r.

Inwestor:	Gmina Banie, ul. Skośna 6, 74-110 Banie
Inwestycja:	BUDOWA KANALIZACJI SANITARNEJ W BANIACH W ZAKRESIE ULIC: BANIEWICKIEJ, DWORCOWEJ, GRYFIŃSKIEJ, CZĘŚCI ULICY TARGOWEJ I W MIEJSCOWOŚCIACH TYWICA ORAZ MIEJSCOWOŚCIACH BABINEK I LUBANOWO Z BUDOWĄ LOKALNYCH OCZYSZCZALNI ŚCIEKÓW
Adres:	Lubanowo
Stadium:	PROJEKT BUDOWLANY
Branża:	SANITARNA
Rysunek:	SCHEMAT STUDNI ROZPRĘŻNEJ-LUBANOWO
Projektant:	mgr inż. Piotr Wiśniewski nr upr. ZAP/0155/PWOS/06
Sprawdzający:	mgr inż. Paweł Kuwik nr upr. ZAP/0059/POOS/05
Opracował:	mgr inż. Paulina Kryger
	Szymon Domagalski
	mgr inż. Monika Burakowska
	mgr inż. Katarzyna Flakiewicz
	mgr inż. Agnieszka Żylińska