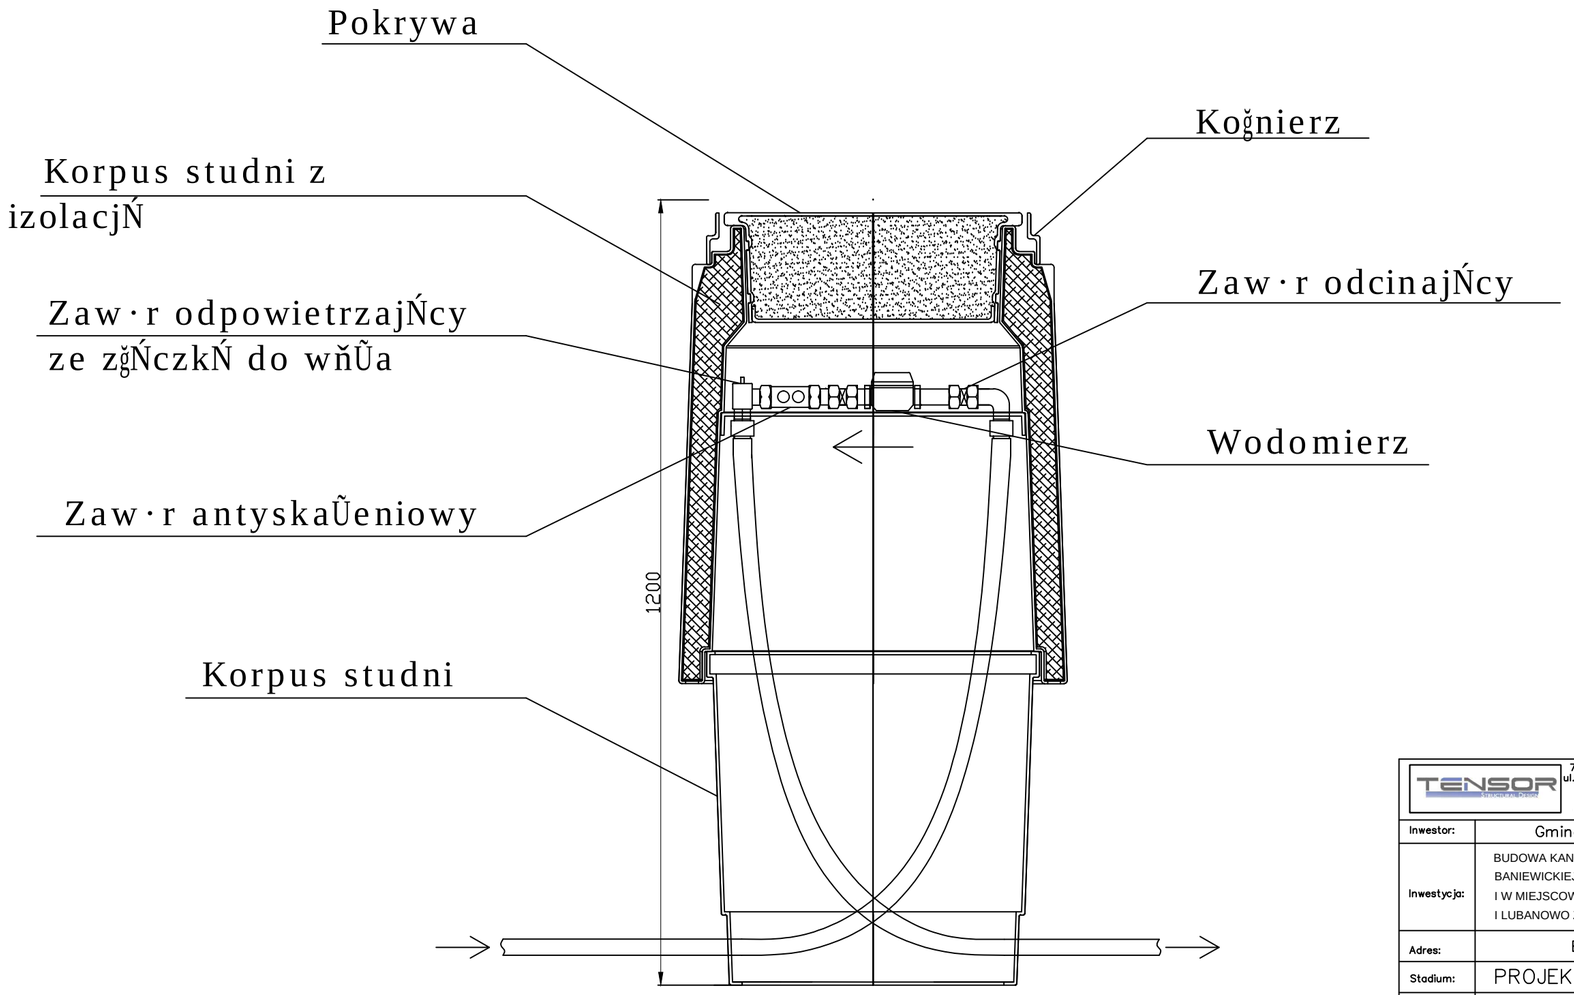


1. Zestaw wodomierzowy zawiera:
- zawory odcinające przed i za wodomierzem
- wodomierz (dostarcza dostawca wody)
- zawór antyskażeniowy (za wodomierzem)
- zawór odpowietrzający
- łączniki wodomierza
- złączki PE

TENSOR
70–533 Szczecin
ul.Nowy Rynek 2/4
tel. +48 91 816 39 59
fax +48 91 816 39 60
e-mail biuro@tsd.com.pl

Rys. S –3	
STYCZEŃ 2010r.	

Inwestor:	Gmina Banie, ul. Skośna 6, 74–110 Banie	
Inwestycja:	BUDOWA KANALIZACJI SANITARNEJ W BANIACH W ZAKRESIE ULIC: BANIEWICKIEJ, DWORCOWEJ, GRYFIŃSKIEJ, CZŃŚCI ULICY TARGOWEJ I W MIEJSCOWOŚCIACH TYWICA ORAZ MIEJSCOWOŚCIACH BABINEK I LUBANOWO Z BUDOWĮ LOKALNYCH OCZYSZCZALNI ŚCIEKÓW	
Adres:	Babinek, Tywica, Banie, Lubanowo	
Stadium:	PROJEKT BUDOWLANY	
Branża:	SANITARNA	
Rysunek:	SCHEMAT STUDNI WODOMIERZOWEJ	
Projektant:	mgr inż. Piotr Wiśniewski nr upr. ZAP/0155/PWOS/06	
Sprawdzający:	mgr inż. Paweł Kuwik nr upr. ZAP/0059/POOS/05	
Opracował:	mgr inż. Paulina Kryger	
	Szymon Domagalski	
	mgr inż. Monika Burakowska	
	mgr inż. Katarzyna Flakiewicz	
	mgr inż. Agnieszka Żylińska	