


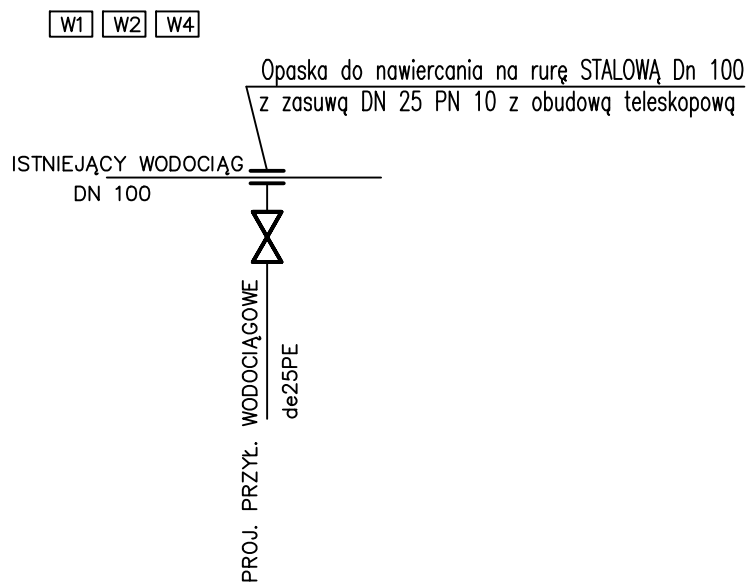

		70-533 Szczecin ul. Nowy Rynek 2/4 tel. +48 91 816 39 59 fax +48 91 816 39 60 e-mail biuro@tsd.com.pl	Rys. S -3.4 LUTY 2010r.	skala 1:100/500
Inwestor:	Gmina Banie, ul. Skośna 6, 74-110 Banie			
Inwestycja:	BUDOWA KANALIZACJI SANITARNEJ W BANIACH W ZAKRESIE ULIC: BANIEWICKIEJ, DWORCOWEJ, GRYFIŃSKIEJ, CZĘŚCI ULICY TARGOWEJ I W MIEJSCOWOŚCIACH TYWICA ORAZ MIEJSCOWOŚCIACH BABINEK I LUBANOWO Z BUDOWĄ LOKALNYCH OCZYSZCZALNI ŚCIEKÓW			
Adres:	Tywica, Banie w zakresie ulic: Baniewickiej, Dworcowej, Gryfińskiej, części ulicy Targowej			
Stadium:	PROJEKT WYKONAWCZY			
Branża:	SANITARNA			
Rysunek:	SCHEMAT MONTAŻOWY WŹRZĘCZ			
Projektant:	mgr inż. Piotr Wiśniewski nr upr. ZAP/0155/PWOS/06			
Sprawdzający:	mgr inż. Paweł Kuwik nr upr. ZAP/0059/POOS/05			
Opracował:	mgr inż. Paulina Kryger			
	Szymon Domagalski			
	mgr inż. Monika Burakowska			
	mgr inż. Katarzyna Flakiewicz			
	mgr inż. Agnieszka Żylińska			