
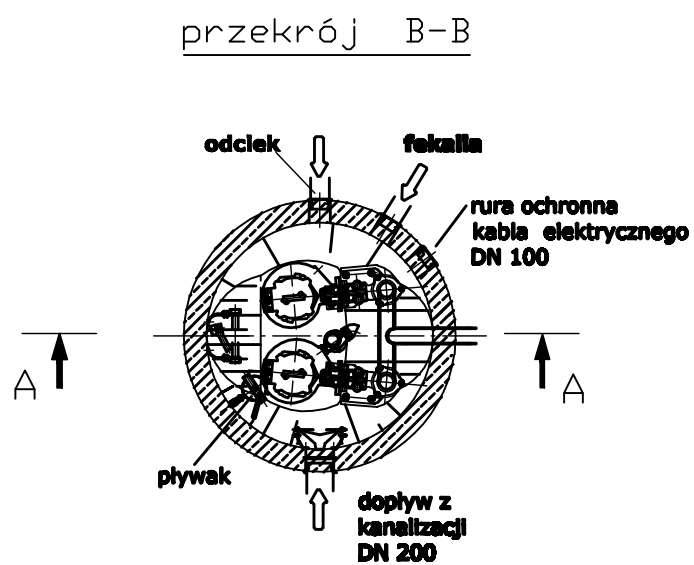


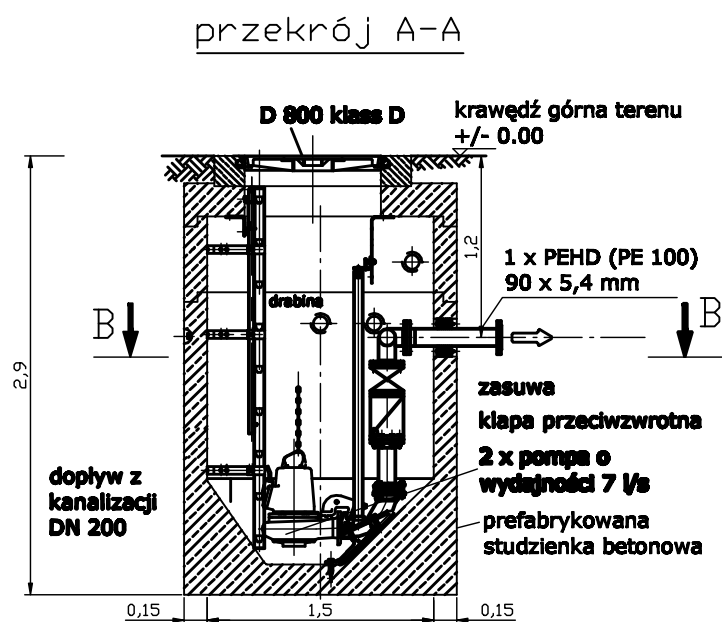

TENSOR STRUCTURAL DESIGN		70-533 Szczecin ul. Nowy Rynek 5 tel. +48 01 816 30 60 fax +48 01 816 30 60 e-mail biuro@td.com.pl	Rys. S - 04 WRZESIEŃ 2009 r.	skala 1:50
Inwestor:	Gmina Banie, ul. Skośna 6, 74-110 Banie			
Inwestycja:	BUDOWA KANALIZACJI SANITARNEJ W BANIACH W ZAKRESIE ULIC: BANIEWICKIEJ, DWORCOWEJ, GRYFIŃSKIEJ, CZĘŚCI ULICY TARGOWEJ I W MIEJSCOWOŚCIACH TYWICA ORAZ MIEJSCOWOŚCIACH BABINEK I LUBANOWO Z BUDOWĄ LOKALNYCH OCZYSZCZALNI ŚCIEKÓW			
Adres:	Lubanowo			
Projekt:	PROJEKT BUDOWLANY			
Branża:	SANITARNA			
Rysunek:	pompownia dopływu			
Projektant:	mgr inż. Piotr Wiśniewski nr upr. ZAP/0155/PWOS/06			
Sprawdzający:	mgr inż. Paweł Kuwik nr upr. ZAP/0059/POOS/05			
Opracował:	mgr inż. Paulina Kryger			
	Szymon Domagański			