


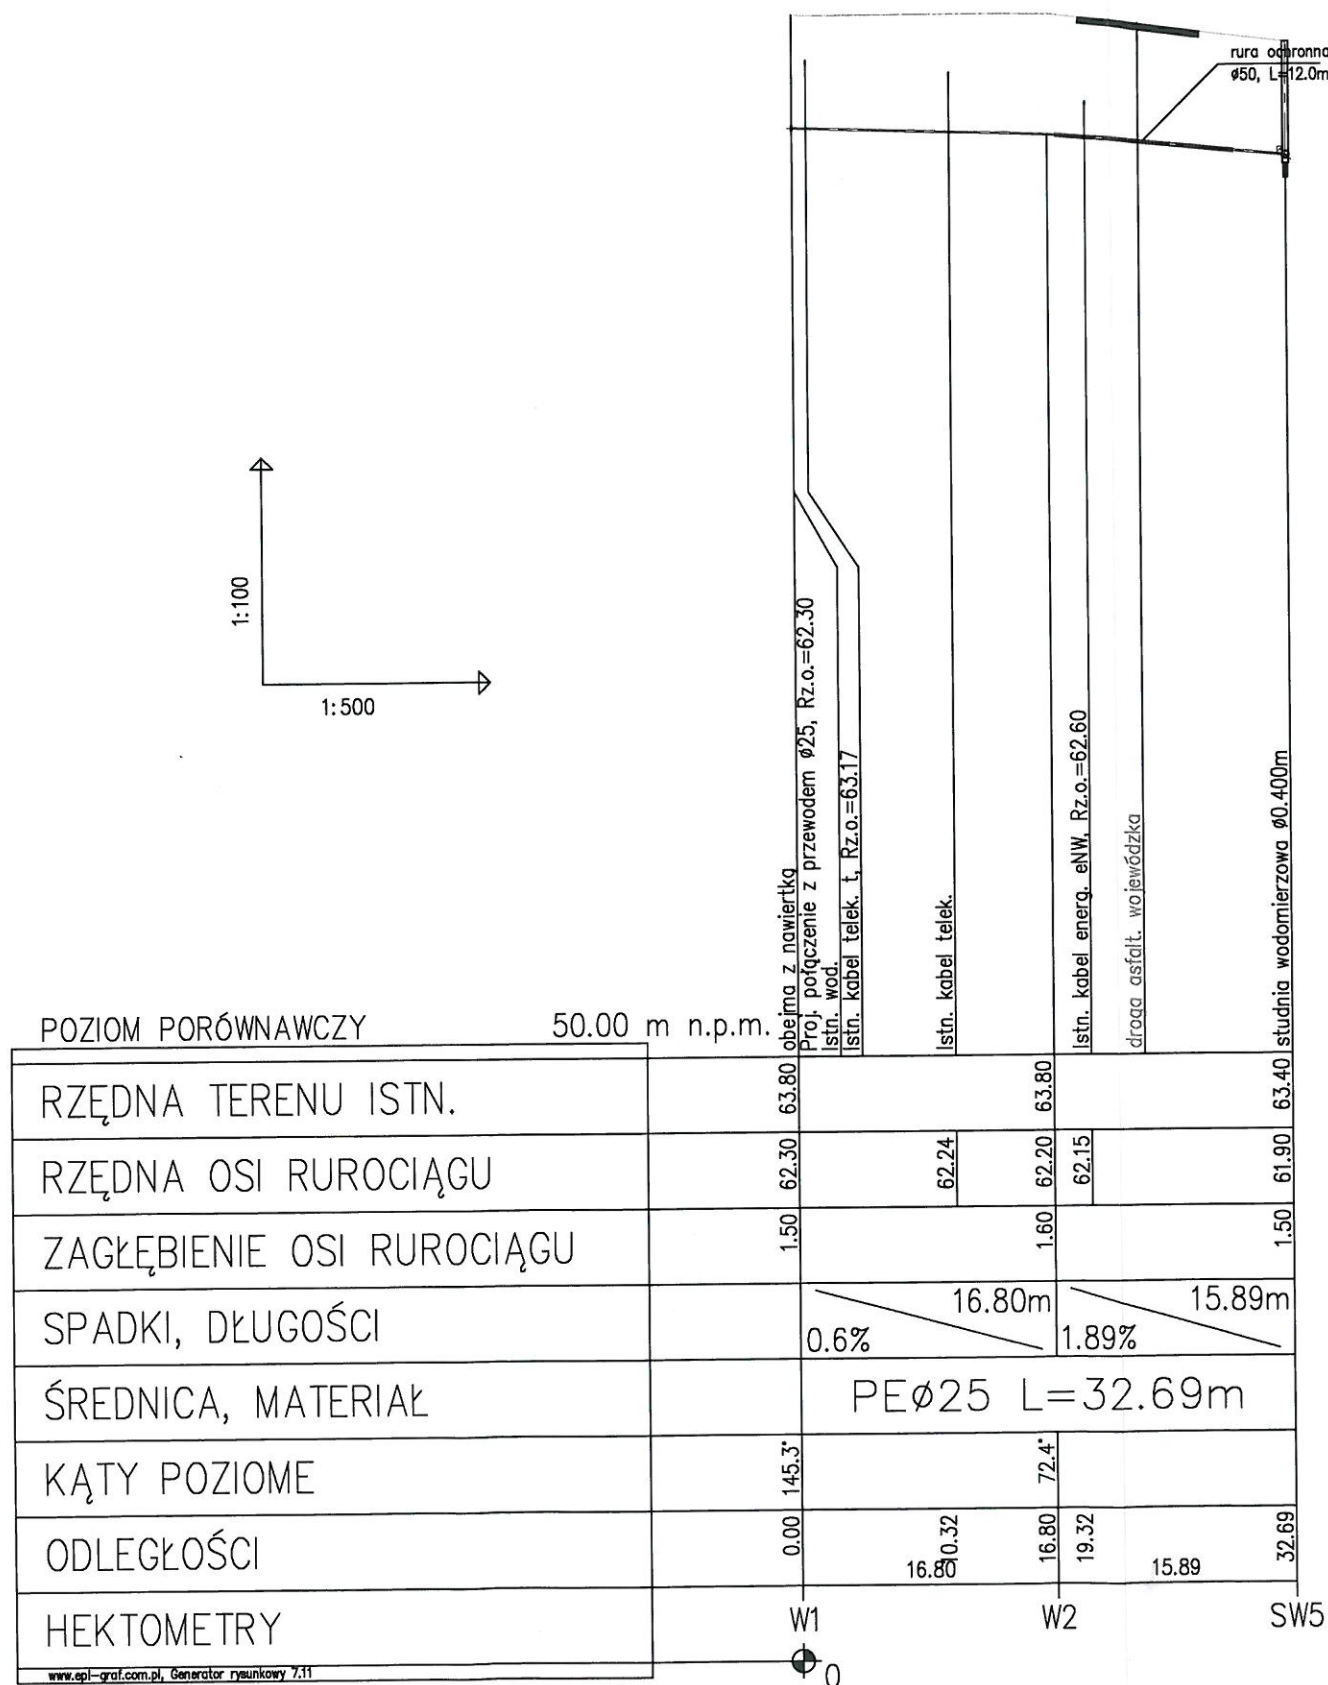


Uwaga:
Kolizje z istniejącym uzbrojeniem podziemnym
naniesiono na podstawie map sytuacyjno-wysokościowych
w skali 1:500

Nie wyklucza się istnienia na terenie projektowanego
kanału innych urządzeń podziemnych, które nie zostały
odnalezione w czasie inwentaryzacji geodezyjnej

Dokładne rzędne włączeń oraz istniejącego uzbrojenia
ustalić po odkopaniu i ewentualnie przeprowadzić korektę
pod nadzorem projektanta

TENSOR 70-533 Szczecin ul. Nowy Rynek 2/4 tel. +48 91 816 39 59 fax +48 91 816 39 60 e-mail: biuro@tsd.com.pl		Rys. S - 2.1	skala 1:100/1:500
Inwestor:	Gmina Banie, ul. Skośna 6, 74-110 Banie		
Inwestycja:	BUDOWA KANALIZACJI SANITARNEJ W BANIACH W ZAKRESIE ULIC: BANIEWICKIEJ, DWORCOWEJ, GRYFIŃSKIEJ, CZĘŚCI ULICY TARGOWEJ I W MIEJSCOWOŚCIACH TYWICA ORAZ MIEJSCOWOŚCIACH BABINEK I LUBANOWO Z BUDOWĄ LOKALNYCH OCZYSZCZALNI ŚCIEKÓW		
Adres:	Lubanowo		
Stadium:	PROJEKT WYKONAWCZY		
Branża:	SANITARNA		
Rysunek:	PROFIL PODŁUŻNY PRZYŁĄCZA WODOCIĄGOWEGO		
Projektant:	mgr inż. Piotr Wiśniewski nr upr. ZAP/0155/PWOS/06		
Sprawdzający:	mgr inż. Paweł Kuwik nr upr. ZAP/0059/POOS/05		
Opracował:	mgr inż. Paulina Kryger		
	Szymon Domagalski		
	mgr inż. Monika Burakowska		
	mgr inż. Katarzyna Flakiewicz		
	mgr inż. Agnieszka Żylińska		

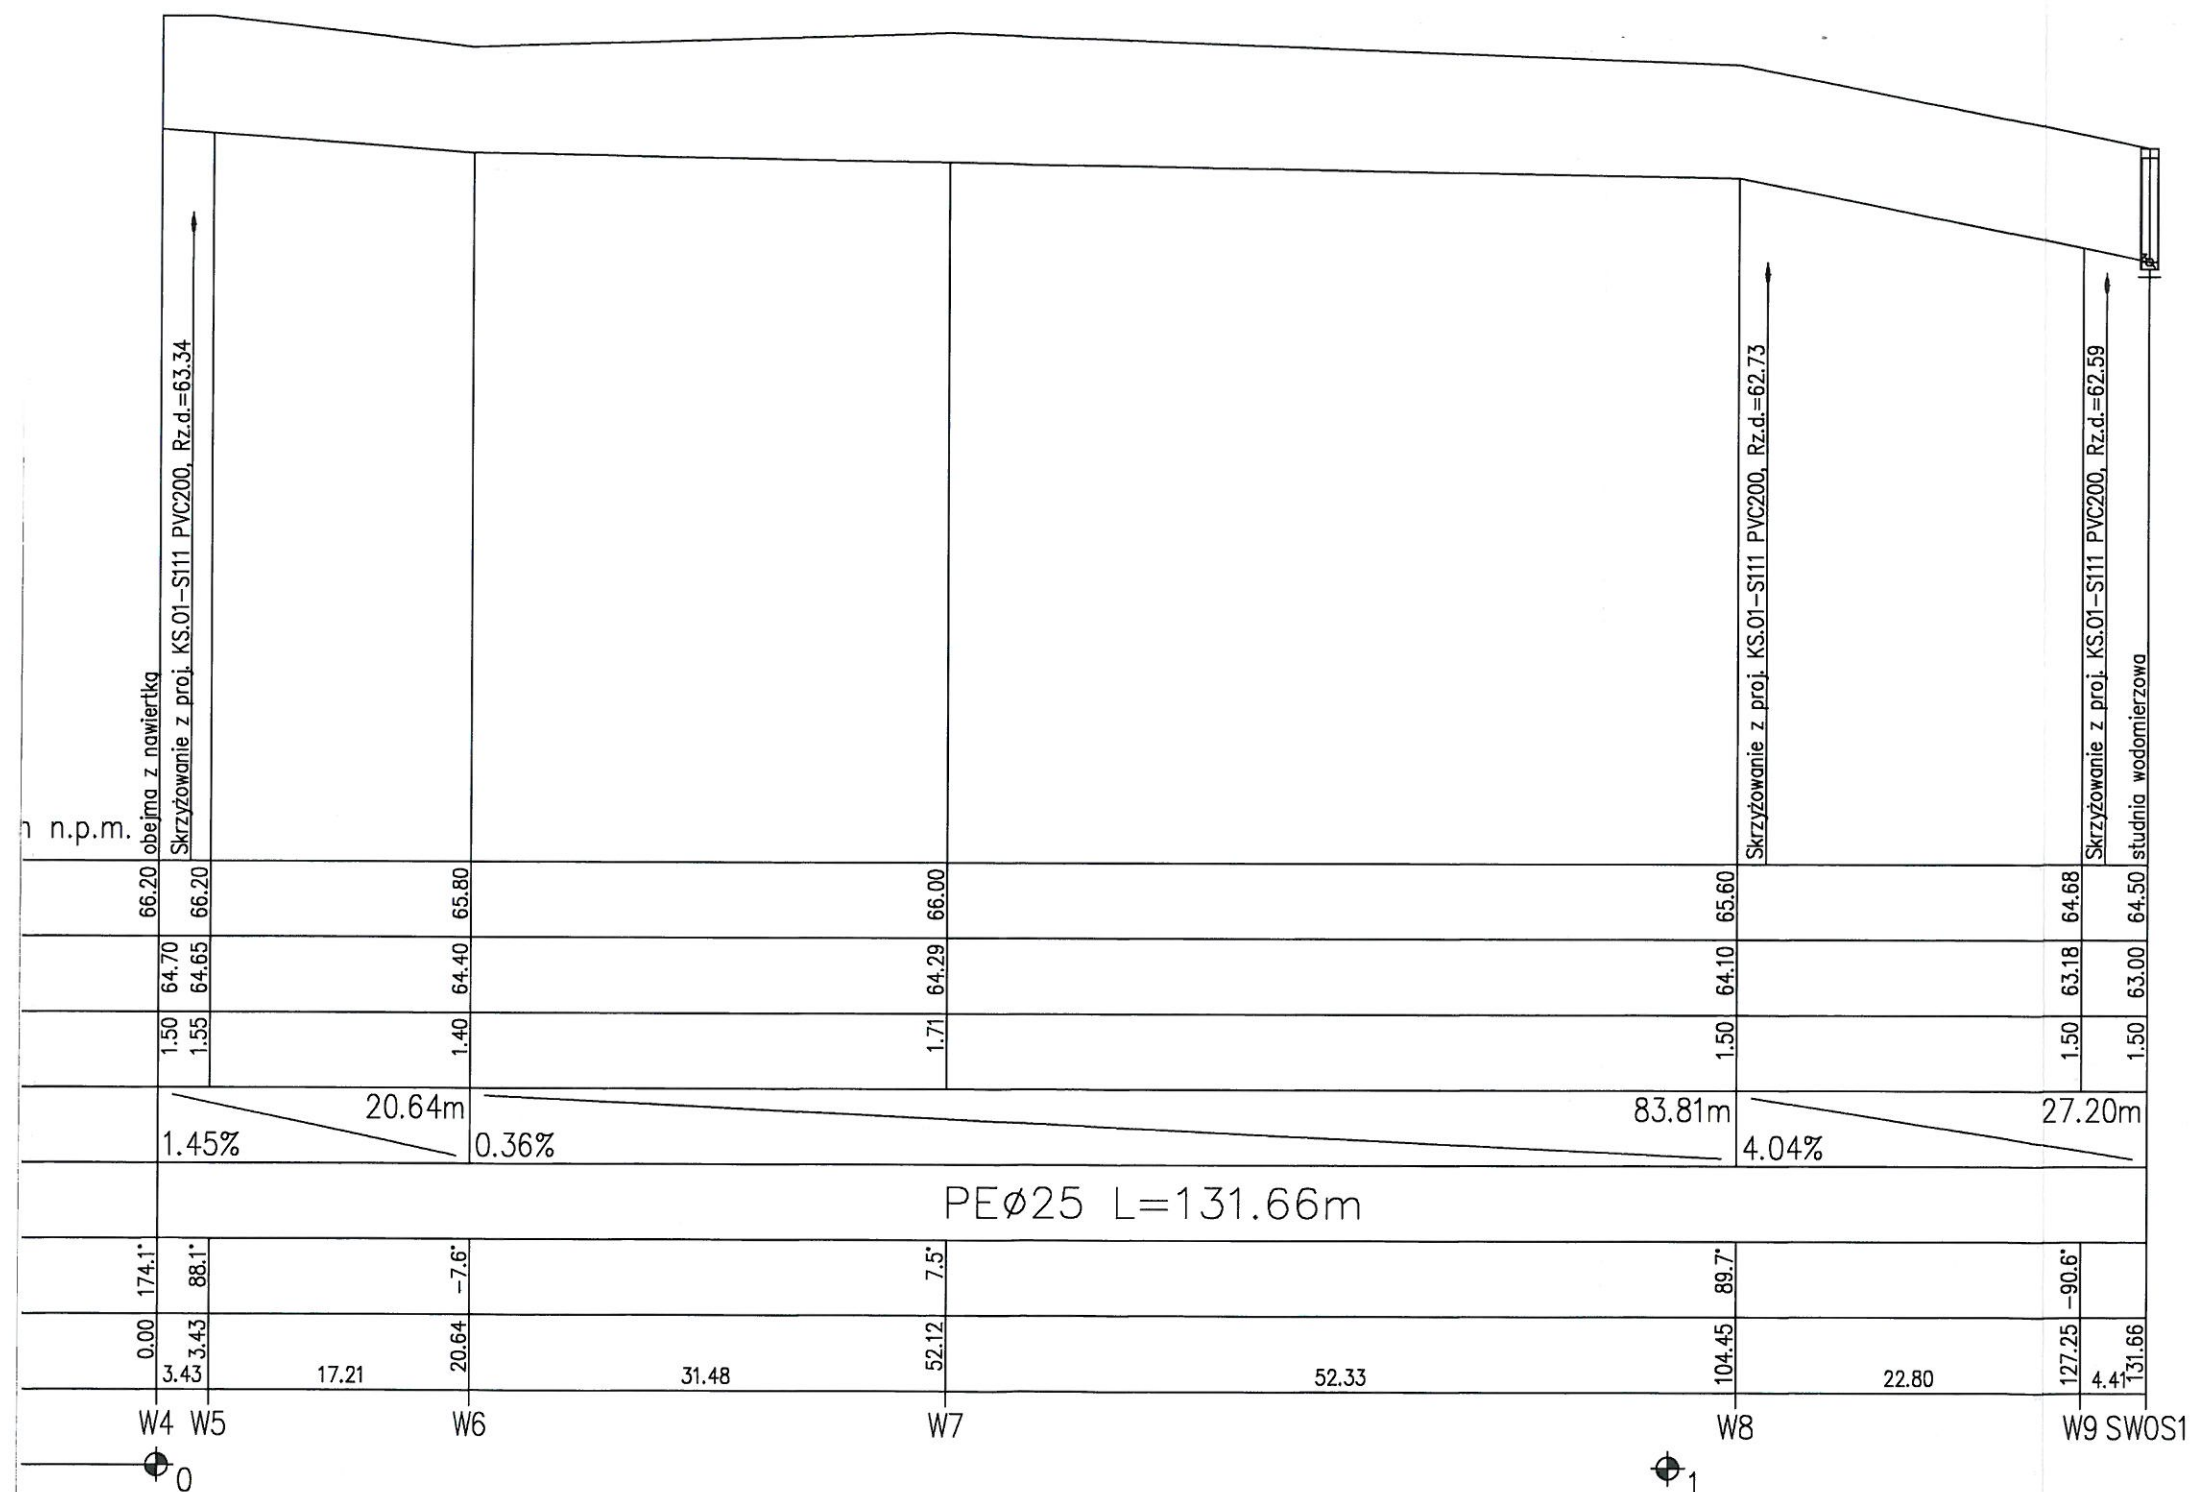


Uw
Kolizje z istniejącym u
nanesiono na podstawie ma
w ska

Nie wyklucza się istnienia
kanału innych urządzeń po
odnalezione w czasie in

Dokładne rzędne włączeń
ustalić po odkopaniu i ewent
pod nadzore

TENSOR 70-533 Szczecin ul. Nowy Rynek 2, tel. +48 91 816 39 fax +48 91 816 39 e-mail: biuro@tad.com	
Investor:	Gmina Banie, ul.
Investycja:	BUDOWA KANALIZACJI SANITARNYCH W MIEJSCOWOŚCIACH TYTUŁOWYCH I LUBANOWO Z BUDOWĄ LC
Adres:	
Stadium:	PROJEKT WYKO
Branża:	SANITARNA
Rysunek:	PROFIL PODŁUŻNY I
Projektant:	mgr inż. Piotr Wiśniewski nr upr. ZAP/0155/PWOS
Sprawdzający:	mgr inż. Paweł Kuwik nr upr. ZAP/0059/POOS
Opracował:	mgr inż. Paulina Kryger Szymon Domagański mgr inż. Monika Burakov mgr inż. Katarzyna Flakie mgr inż. Agnieszka Żylińska

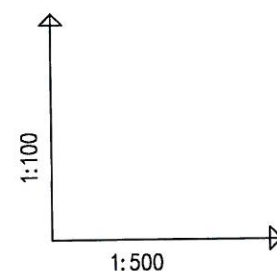

POZIOM PORÓWNAWCZY	55.00 m n.p.m.		
RZĘDNA TERENU ISTN.	65.00	65.00	65.00
RZĘDNA OSI RUROCIĄGU	63.50	63.54	63.54
ZAGŁĘBIENIE OSI RUROCIĄGU	1.50	1.46	1.46
SPADKI, DŁUGOŚCI	1%	4.17m	
ŚREDNICA, MATERIAŁ	PE025		
KĄTY POZIOME	0.00 - 104.3°		
ODLEGŁOŚCI	0.00	4.17	
HEKTOMETRY			


W1 SW4
0

Uwaga:
Kolizje z istniejącym uzbrojeniem podziemnym
naniesiono na podstawie map sytuacyjno-wysokościowych
w skali 1:500

Nie wyklucza się istnienia na terenie projektowanego
kanału innych urządzeń podziemnych, które nie zostały
odnalezione w czasie inwentaryzacji geodezyjnej

Dokładne rzędne włączeń oraz istniejącego uzbrojenia
ustalić po odkopaniu i ewentualnie przeprowadzić korektę
pod nadzorem projektanta

TENSOR 70-533 Szczecin ul. Nowy Rynek 2/4 tel. +48 91 816 39 59 fax +48 91 816 39 60 e-mail: biuro@tad.com.pl		Rys. S - 2.3	skala 1:100/1:500
Inwestor:	Gmina Banie, ul. Skośna 6, 74-110 Banie		
Inwestycja:	BUDOWA KANALIZACJI SANITARNEJ W BANIACH W ZAKRESIE ULIC: BANIEWICKIEJ, DWORCOWEJ, GRYFIŃSKIEJ, CZĘŚCI ULICY TARGOWEJ I W MIEJSCOWOŚCIACH TYWICA ORAZ MIEJSCOWOŚCIACH BABINEK I LUBANOWO Z BUDOWĄ LOKALNYCH OCZYSZCZALNI ŚCIEKÓW		
Adres:	Lubanowo		
Stadium:	PROJEKT WYKONAWCZY		
Branża:	SANITARNA		
Rysunek:	PROFIL PODŁUŻNY PRZYŁĄCZA WODOCIĄGOWEGO		
Projektant:	mgr inż. Piotr Wiśniewski nr upr. ZAP/0155/PWOS/06		
Sprawdzający:	mgr inż. Paweł Kuwik nr upr. ZAP/0059/POOS/05		
Opracował:	mgr inż. Paulina Kryger		
	Szymon Domagalski		
	mgr inż. Monika Burakowska		
	mgr inż. Katarzyna Flakiewicz		
	mgr inż. Agnieszka Żylińska		

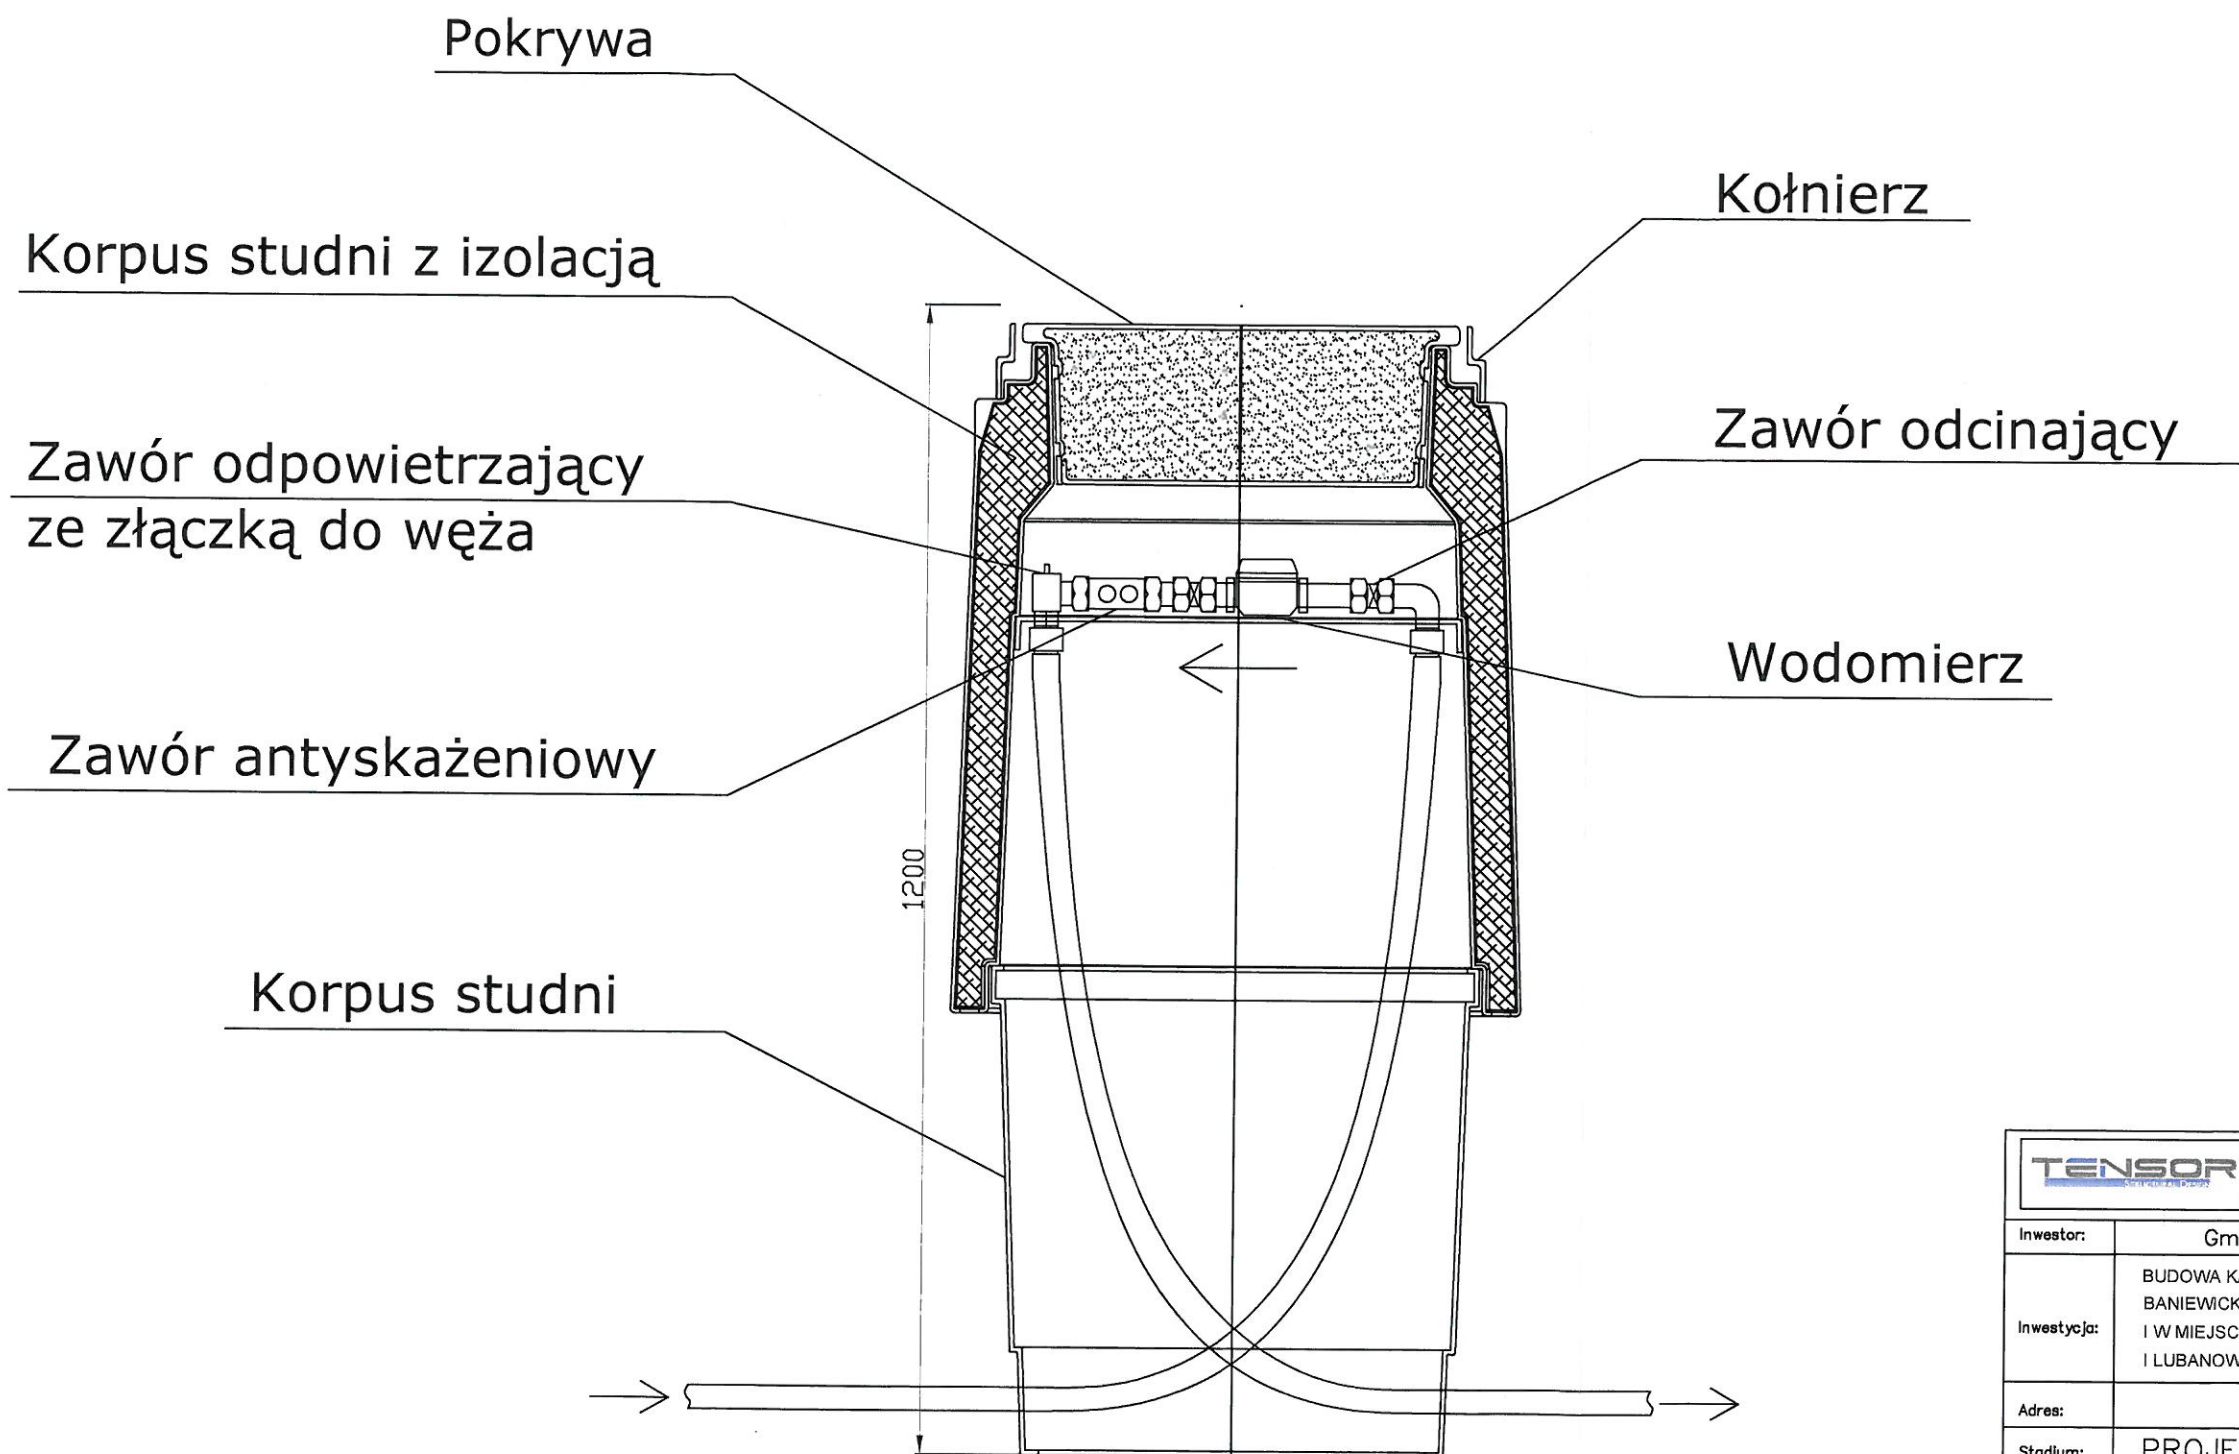


1. Zestaw wodomierzowy zawiera:
- zawory odcinające przed i za wodomierzem
 - wodomierz (dostarcza dostawca wody)
 - zawór antyskażeniowy (za wodomierzem)
 - zawór odpowietrzający
 - łączniki wodomierza
 - złączki PE

TENSOR 70-533 Szczecin ul. Nowy Rynek 2/4 tel. +48 91 816 39 59 fax +48 91 816 39 60 e-mail: biuro@tsd.com.pl		Rys. S - 3
Inwestor:	Gmina Banie, ul. Skośna 6, 74-110 Banie	
Inwestycja:	BUDOWA KANALIZACJI SANITARNEJ W BANIACH W ZAKRESIE ULIC BANIEWICKIEJ, DWORCOWEJ, GRYFIŃSKIEJ, CZĘŚCI ULICY TARG I W MIEJSCOWOŚCIACH TYWICA ORAZ MIEJSCOWOŚCIACH BABI I LUBANOWO Z BUDOWĄ LOKALNYCH OCZYSZCZALNI ŚCIEKÓW	
Adres:	Babinek	
Stadium:	PROJEKT BUDOWLANY	
Branża:	SANITARNA	
Rysunek:	SCHEMAT STUDNI WODOMIERZOWEJ	
Projektant:	mgr inż. Piotr Wiśniewski nr upr. ZAP/0155/PWOS/06	150
Sprawdzający:	mgr inż. Paweł Kuwik nr upr. ZAP/0059/POOS/05	
Opracował:	mgr inż. Paulina Kryger	
	Szymon Domagalski	
	mgr inż. Monika Burakowska	
	mgr inż. Katarzyna Flakiewicz	
	mgr inż. Agnieszka Żylińska	

W1 W2 W4

Opaska do nawiercania na rurę STALOWĄ Dn 100
z zasuwną DN 25 PN 10 z obudową teleskopową

ISTNIEJĄCY WODOCIĄG
DN 100

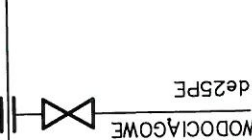

TENSOR		70-533 Szczecin ul. Nowy Rynek 2/4 tel. +48 91 816 39 59 fax +48 91 816 39 60 e-mail: biuro@tasi.com.pl	Rys. S -4 LUTY 2010r.	skala 1:100/500
Investor:	Gmina Banie, ul. Skośna 6, 74-110 Banie			
Investycja:	BUDOWA KANALIZACJI SANITARNEJ W BANIACH W ZAKRESIE ULIC: BANIEWICKIEJ, DWORCOWEJ, GRYFIŃSKIEJ, CZĘŚCI ULICY TARGOWEJ I W MIEJSCOWOŚCIACH TYWICA ORAZ MIEJSCOWOŚCIACH BABINEK I LUBANOWO Z BUDOWĄ LOKALNYCH OCZYSZCZALNI ŚCIEKÓW			
Adres:	Tywica, Banie w zakresie ulic: Baniewickiej, Dworcowej, Gryfińskiej, części ulicy Targowej			
Stadium:	PROJEKT WYKONAWCZY			
Branża:	SANITARNA			
Rysunek:	SCHEMAT MONTAŻOWY WĘZŁÓW			
Projektant:	mgr inż. Piotr Wiśniewski nr upr. ZAP/0155/PWOS/06			
Sprawdzający:	mgr inż. Paweł Kuwik nr upr. ZAP/0059/POOS/05			
Opracował:	mgr inż. Paulina Kryger			
	Szymon Domagalski			
	mgr inż. Monika Burakowska			
	mgr inż. Katarzyna Flakiewicz			
	mgr inż. Agnieszka Żylińska			