


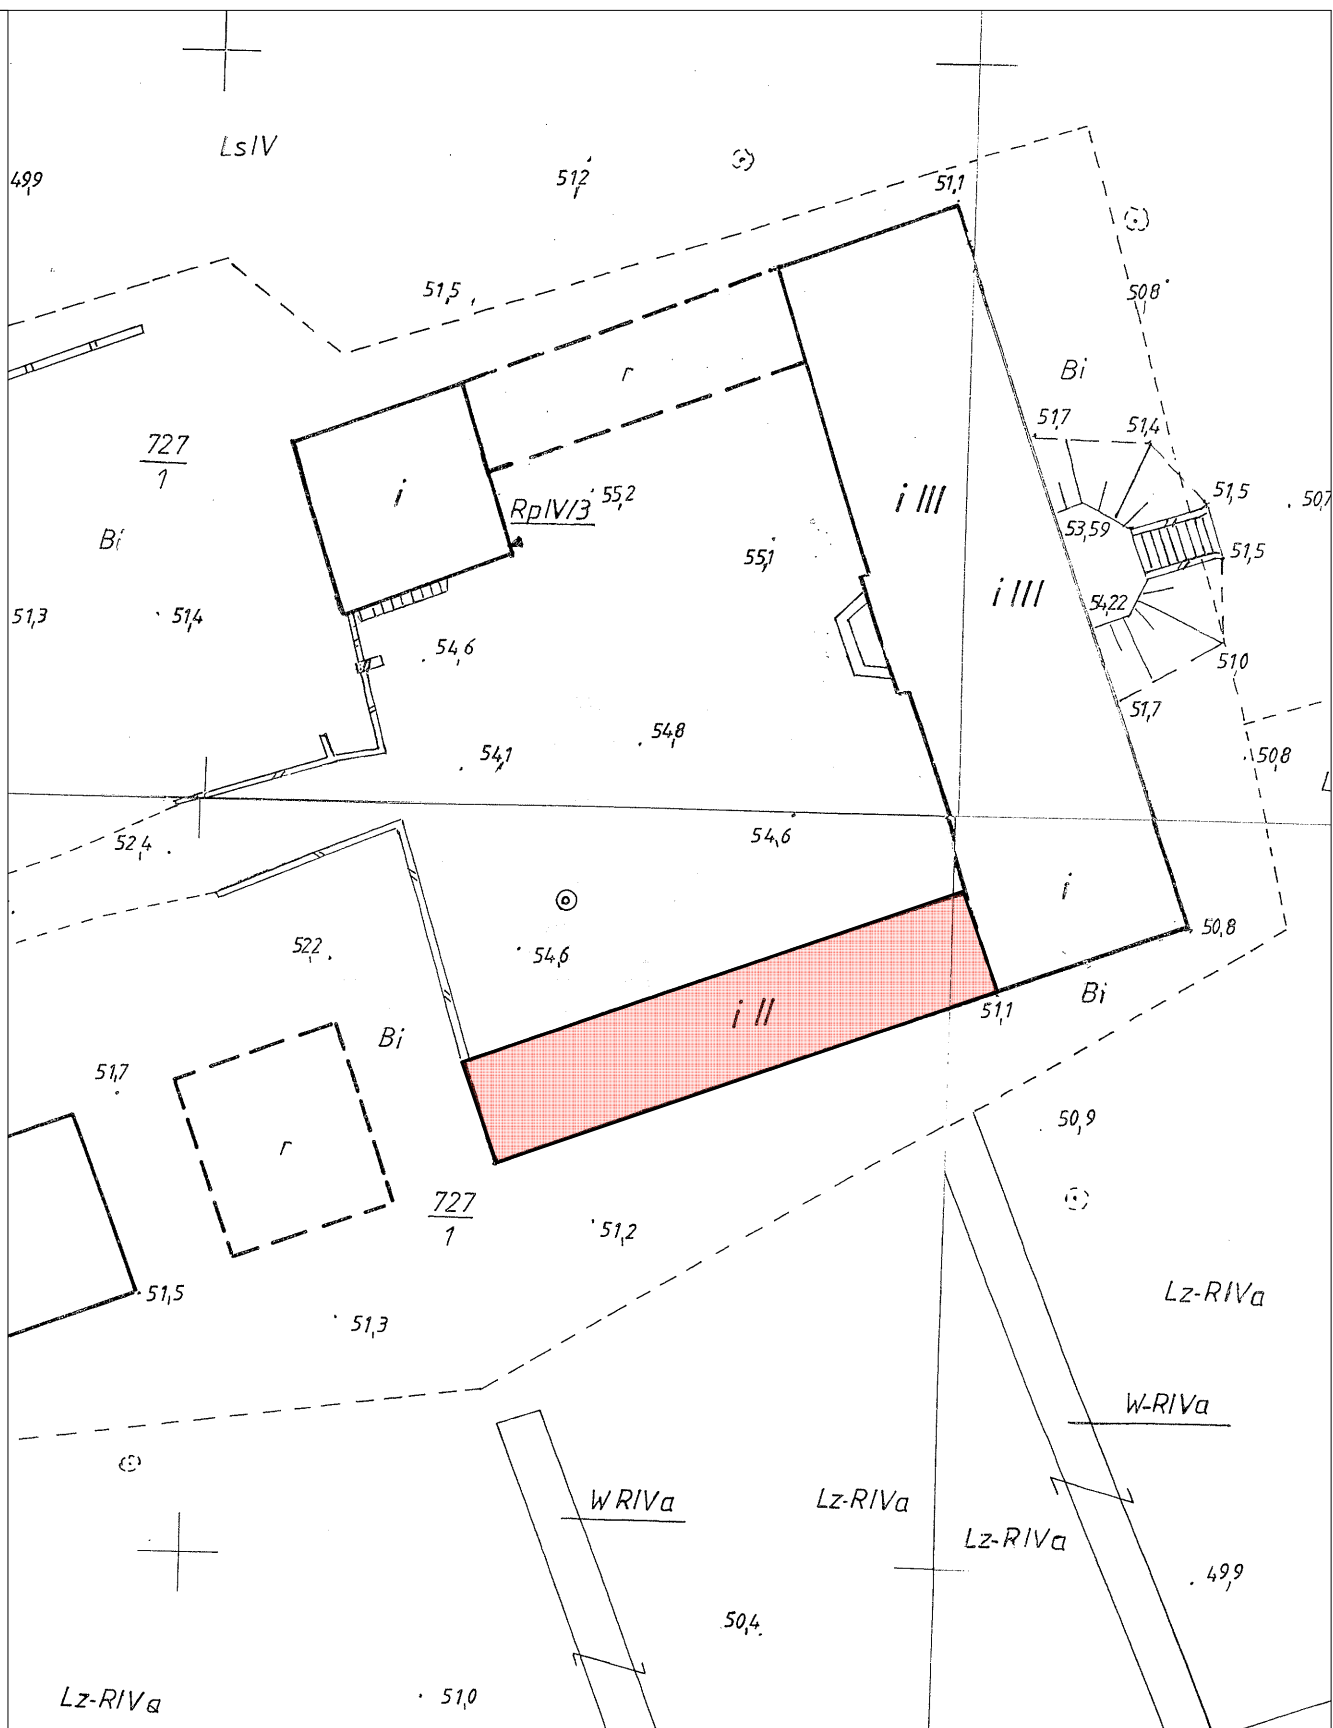

CZEŚĆ BUDYNKU OBJĘTA
OPRACOWANIEM -
SKRZYDŁO POŁUDNIOWE

INWENTARYZACJA:

Remont dachu skrzydła południowego w Zamku Swobnica

ADRES INWESTYCJI:

dz. nr 727/1 obręb Swobnica, jednostka Banie

TYTUŁ RYSUNKU:

PLAN SYTUACYJNY

SKALA:

1/100

NR RYS.:

1/1

DATA:

09.2014

PODPIS:

OPRACOWAŁ:
architektura

mgr inż. arch. Anna BOCZAR
upr. bud. 2/ZPOIA/OKK/2013

OPRACOWAŁ:
architektura

mgr inż. arch. Marta HAHN
upr. bud. 27/ZPOIA/OKK/2012