




ELEWACJA BOCZNA

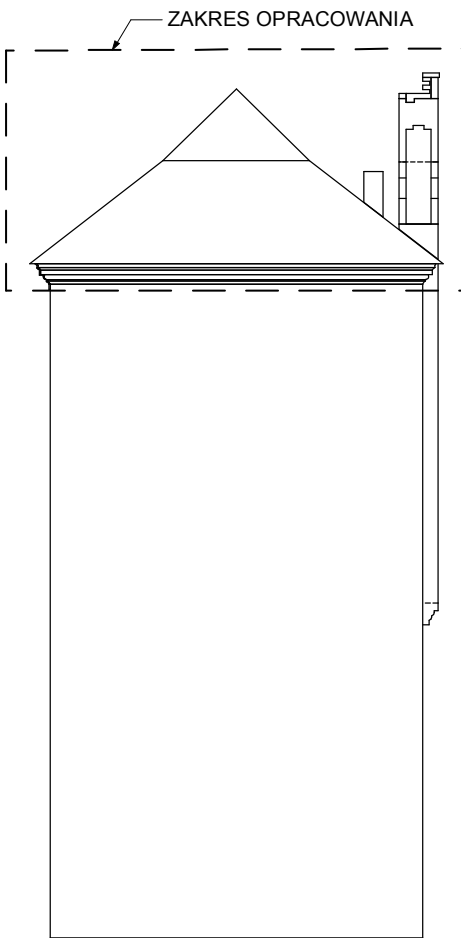

ELEWACJA TYLNA

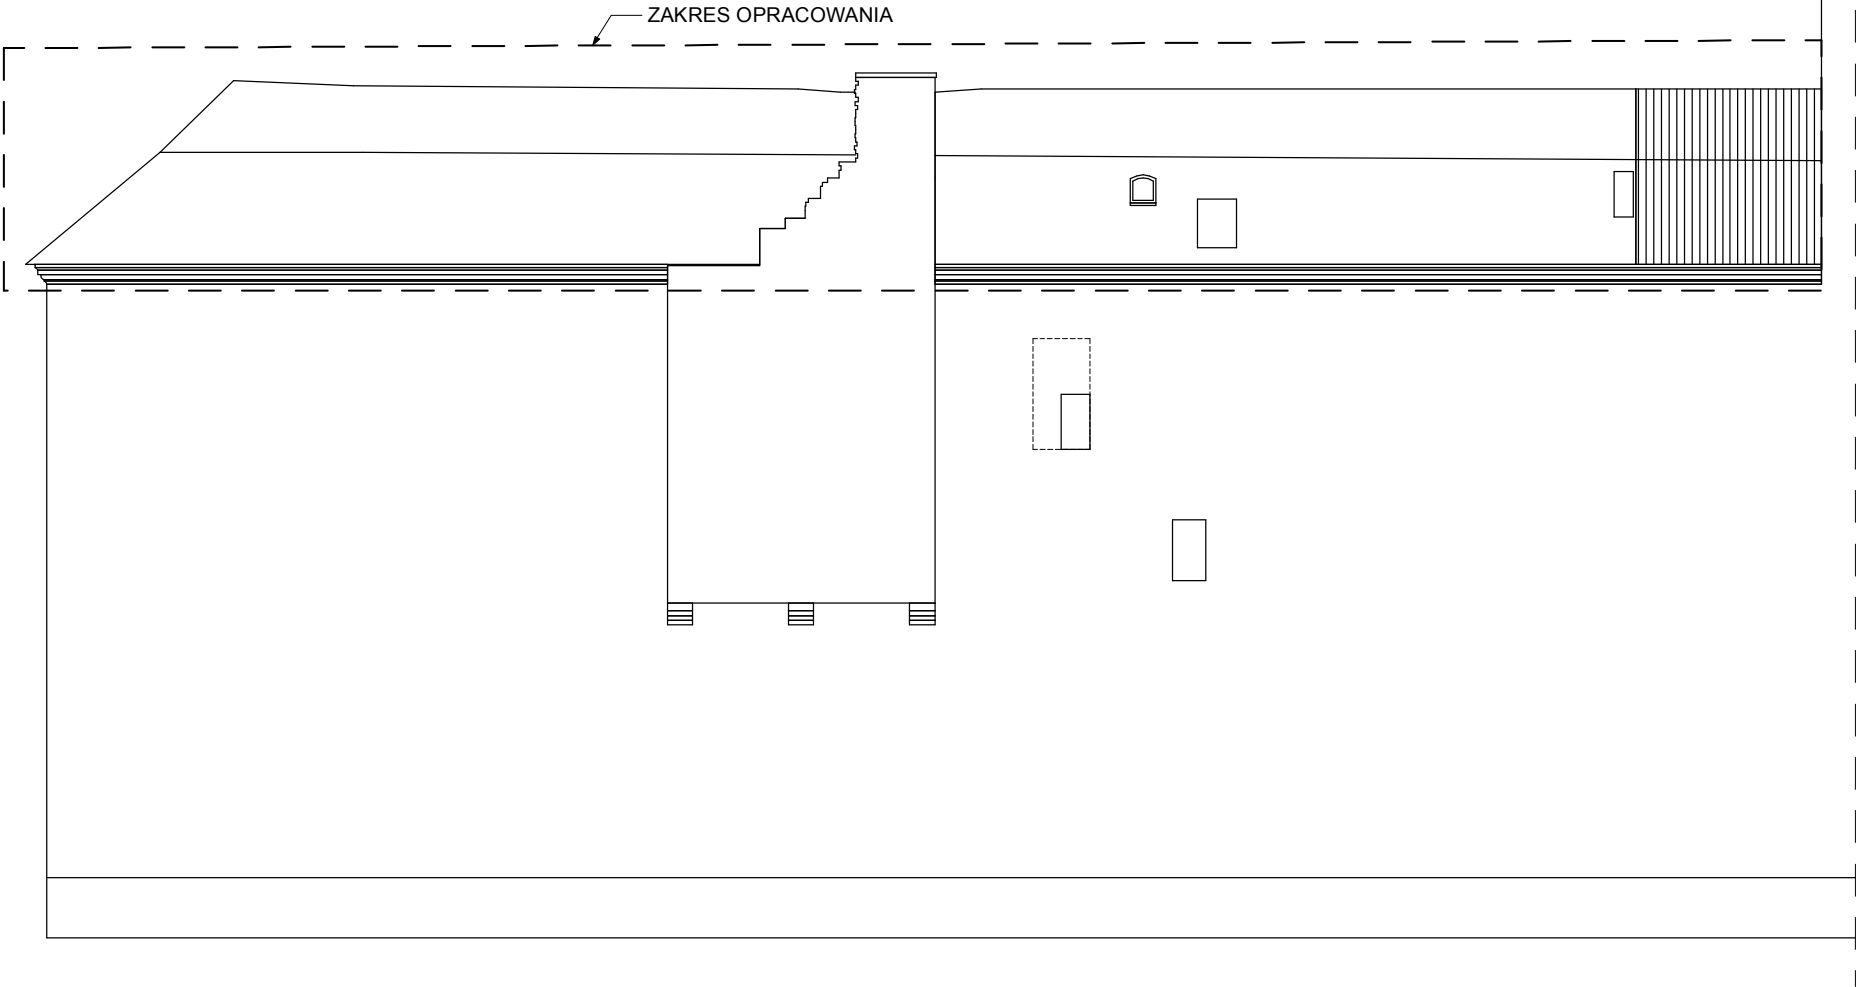

ELEWACJA OD STRONY DZIEDZIŃCA

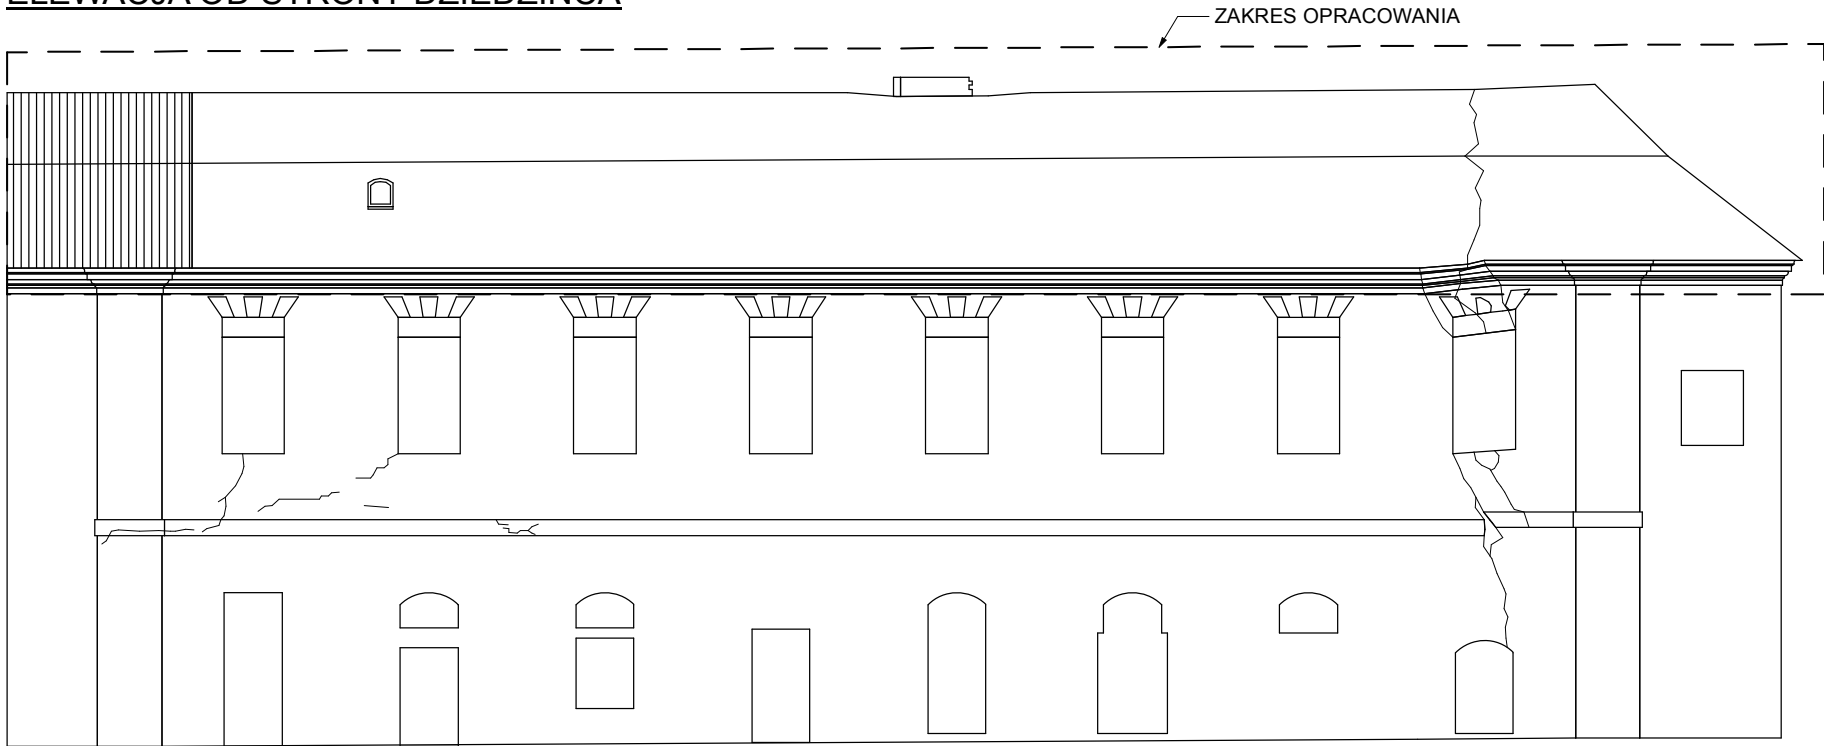

INWENTARYZACJA:			
Remont dachu skrzydła południowego w Zamku Swobnica			
ADRES INWESTYCJI:			
dz. nr 727/1 obręb Swobnica, jednostka Banie			
TYTUŁ RYSUNKU:		SKALA:	NR RYS.:
ELEWACJE - SKRZYDŁO POŁUDNIOWE		1/150	5/I
		DATA:	PODPIS:
OPRACOWAŁ: architektura	mgr inż. arch. Anna BOCZAR upr. bud. 2/ZPOIA/OKK/2013	09.2014	
OPRACOWAŁ: architektura	mgr inż. arch. Marta HAHN upr. bud.		