


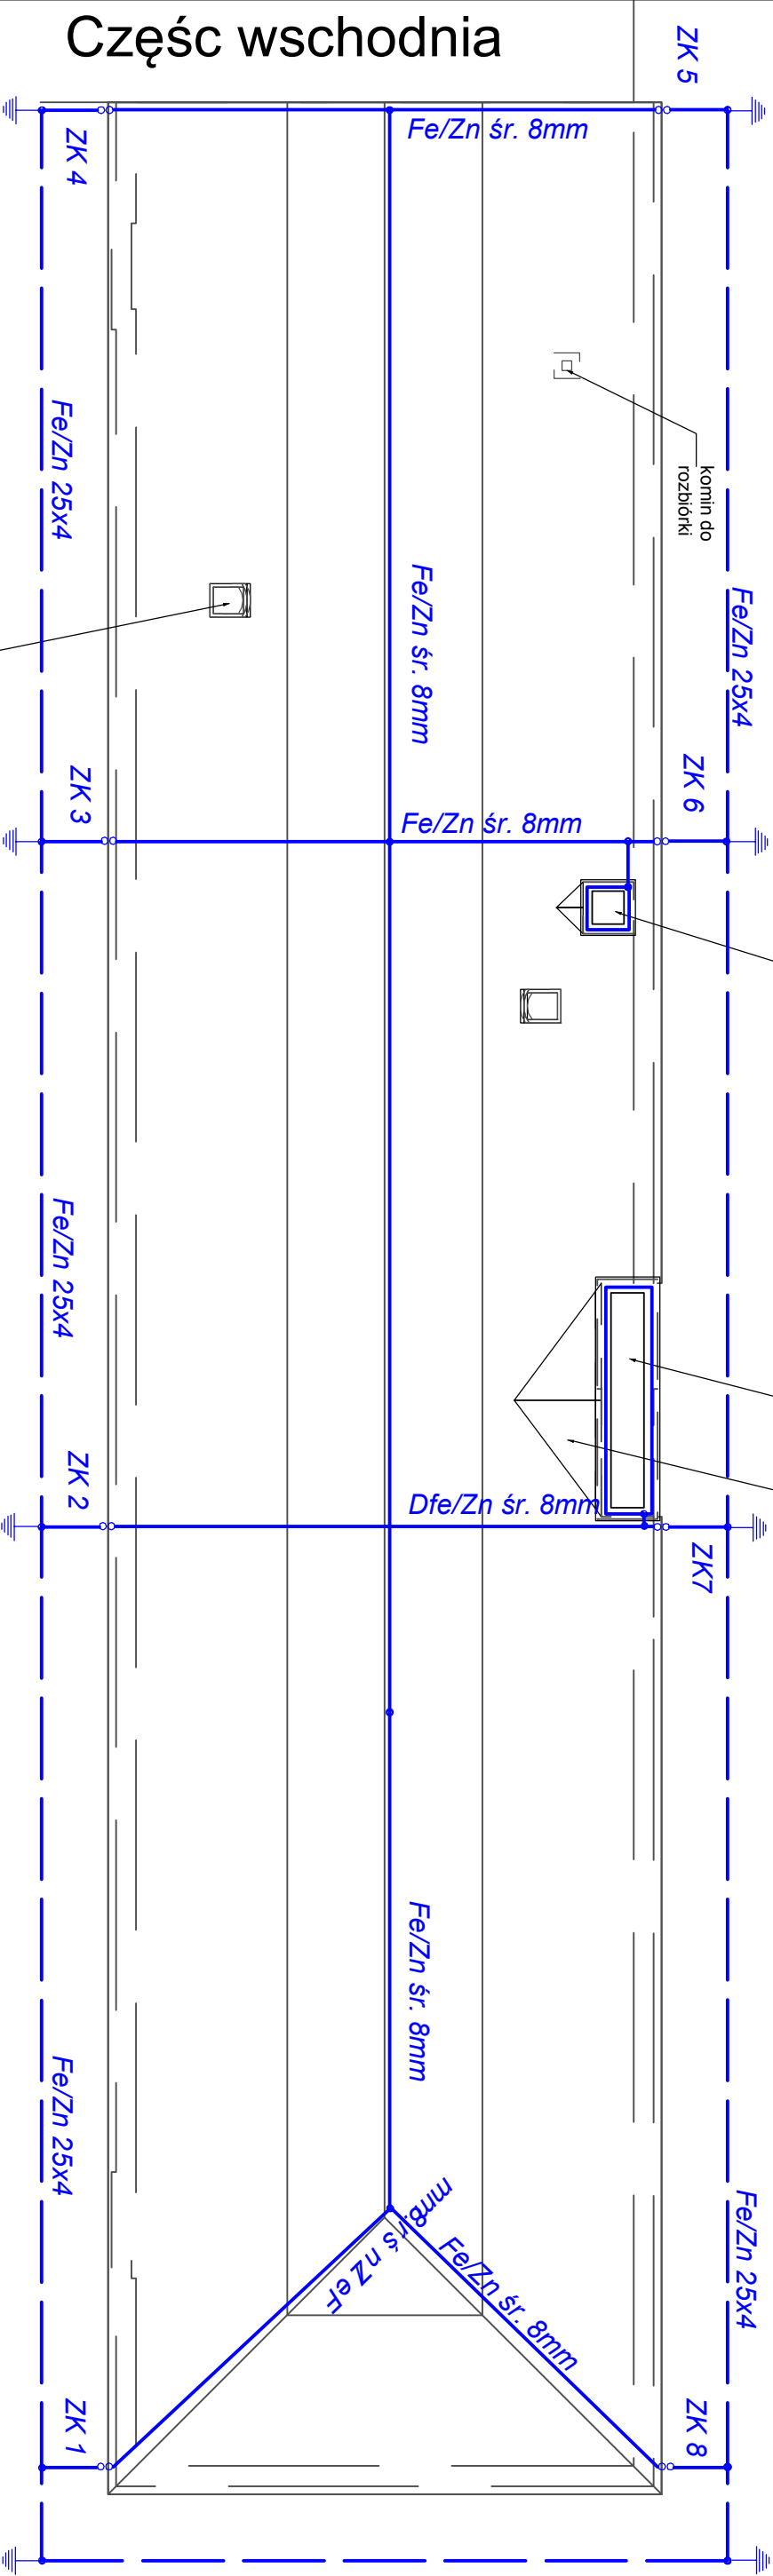

- istniejące okno pościowe do odtworzenia jako wyjazd techniczny na dach
- wyjazd techniczny wyposażony w żanek uniemożliwiający otwarcie wyjazdu przez osoby nieupoważnione

- przed rozpoczęciem prac, przeprowadzić oględziny pod nadzorem konserwatorskim, w zakresie wyłepowania jakichkolwiek okładzin tynkarskich. W razie stwierdzenia historycznej okładziny tynkarskiej, po uzgodnieniu z konserwatorem zabytków i przemurowaniu komina, wykończenie tynkarskie odtworzyć.
- górna część komina do przemurowania,
- na placu budowy, po przeprowadzeniu oględzin sprawdzić czy na trzonie komina występują pozostałości zaprawy tynkarskiej,
- czapa komina wykonana na wzór czap kominowych na skrzydle wschodnim

- górna część komina do przemurowania, uzupełnienia i odtworzenia z cegieł o wymiarach, kolorze i fakturze nawiązującej do materiału historycznego,
- czapa komina wykonana na wzór czap kominowych na skrzydle wschodnim
- kozubek - przeciwsпадek zabezpieczający komin przed zalewaniem wodą opadową i zaleganiem śniegu

Instalacje uziemiającą wykonać wokół budynku z płaskownika 25x4 oc na głębokości 0,8m w odległości > 1m od budynku, połączenia zwodów z otokiem wykonac przez spawanie, miejsca spawów zabezpieczyć lepikiem na gorąco, wartość uziemienia winna być < 10 omów

PRZEDMIOT OPRACOWANIA:		REMONT DACHU SKRZYDŁA POŁUDNIOWEGO ZAMKU	
W SWOBNICY, dz. nr 727/1, obręb Swobnica, gmina Bonie			
TRZĘŚĆ RYSUNKU:	RZUT DACHU – INSTALACJA ODGROMOWA		NR RYS.
PROJEKTANT			2
	BRANŻA: SANITARNA		
	PROJ. BUDOWLANY		SKALA:
	DATA: październik 2014		1:100
ZLECENIODAWCA	GMINA BONIE, ul. Skosno 6, 74–110 Bonie		