

BANIE

KONCEPCJA ZAGOSPODAROWANIA TERENU WOKÓŁ JEZIORA DŁUŻEC W MIEJSCOWOŚCI BANIE

PLANSZA 2



PRZYSTANIE WODNE, WĘDKARSTWO

POMOST 1 - rekreacja , odpoczynek, spotkania, plaża, , żeglownia, kajaki, wędkowanie...

Pomost przeznaczony jest do odpoczynku i rekreacji wodnej, z możliwością cumowania minimum 20 jednostek wodnych, małych i średnich rozmiarów. Do celu cumowania pomost wyposażony jest w obniżone podesty o szerokości 1,0 m. Wzdłuż ramienia Pomostu usytuowany jest pas o szerokości 3,0 m umożliwiający wodowanie łódek. Z pomostu widoczny jest Plac zabaw, Wiatra Rowerowa, a w bezpośrednim otoczeniu widac Stanowiska wędkarskie „Zachodni Brzeg”, Kompozycja Pomostu 1 połączona jest z zlokalizowanym Parkingiem Czasowym przeznaczonym dla samochodów z przyczepkami , wodujących łódki i zagłówki.

Wymiary:
Szerokość pomostu- 2,0 m
Długość pomostu (trasy) 81,1 mb
Szerokość całej Kompozycji: 41,0 m
Długość całej Kompozycji: 42,1 m
Powierzchnia: 161,0 m²
Konstrukcja: drewniana; pomost oparty na słupach o przekroju okrągłym w rytmie co 2,0 m; słupy zakończone belkami drewnianymi o przekroju prostokątnym; na belkach oparta podłoga pomostu; słupy usztywnione belkami w układzie krzyżowym.

POMOST 2 - rekreacja , turystyka rowerowa, odpoczynek, spotkania, plaża, żeglownia, kajaki, wędkowanie...

Pomost przeznaczony jest do odpoczynku i rekreacji wodnej, z możliwością cumowania minimum 20 jednostek wodnych, małych i średnich rozmiarów. Do celu cumowania pomost wyposażony jest w obniżone podesty o szerokości 1,0 m.; położony jest na wschodnim brzegu jeziora Dłużec na końcu Trasy rowerowej 2 „Wschodni Brzeg”. Kompozycja Pomostu połączona jest z Parkingiem Czasowym przeznaczonym dla samochodów z przyczepkami , wodujących łódki i zagłówki.

Wymiary:
Szerokość pomostu- 2,0 m
Długość pomostu (trasy) 71,9 mb
Szerokość całej Kompozycji: 19,0 m
Długość całej Kompozycji: 38,9 m
Powierzchnia: 134,0 m²
Konstrukcja: drewniana; pomost oparty na słupach o przekroju okrągłym w rytmie co 2,0 m; słupy zakończone belkami drewnianymi o przekroju prostokątnym; na belkach oparta podłoga pomostu; słupy usztywnione belkami w układzie krzyżowym.

STANOWISKA WĘDKARSKIE 1 „ZACHODNI BRZEG” - rekreacja , turystyka rowerowa, odpoczynek, wędkowanie...


Na zachodnim brzegu wzdłuż ul. Baniewickiej usytuowano 13 stanowisk w rozstawie co 15 m, równoległe do trasy pieszej i trasy rowerowej. Stanowiska są połączone ze sobą ścieżką przy brzegu jeziora oraz sieciami ścieżek pieszych z Pomostem 1, Wiatrą Rowerową, Molem spacerowym , Placem zabaw i Małym Placem.

Wymiary:
Powierzchnia=20,0 m² (średnia wartość)
Wymiary pomostu szerokość=1,2 m
Wymiary kładki wędkarskiej: 3,0 x 2,5 m
Konstrukcja: drewniana; pomost oparty na słupach o przekroju okrągłym w rytmie co 2,0 m; słupy zakończone belkami drewnianymi o przekroju prostokątnym; na belkach oparta podłoga pomostu zabezpieczona obustronnie barierkami drewnianymi; słupy usztywnione belkami w układzie krzyżowym.

STANOWISKA WĘDKARSKIE 2 „WSCHODNI BRZEG” - rekreacja , turystyka rowerowa, odpoczynek, wędkowanie...


Na wschodnim brzegu jeziora Dłużec , na terenie tzw. „Wyspy” usytuowano 10 stanowisk w rozstawie co 15 m. Stanowiska są połączone ze sobą kładkami drewnianymi o szerokości 1,2 m połączonymi ze sobą.

Wymiary:
Powierzchnia=20,0 m² (średnia wartość)
Wymiary pomostu szerokość=1,2 m
Wymiary kładki wędkarskiej: 3,0 x 2,5 m
Konstrukcja: drewniana; pomost oparty na słupach o przekroju okrągłym w rytmie co 2,0 m; słupy zakończone belkami drewnianymi o przekroju prostokątnym; na belkach oparta podłoga pomostu zabezpieczona obustronnie barierkami drewnianymi; słupy usztywnione belkami w układzie krzyżowym.

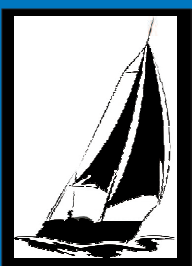

POMOST 1 / PRZYSTAŃ WODNA/

POMOST 1 (PRZYSTAŃ WODNA)- RZUT

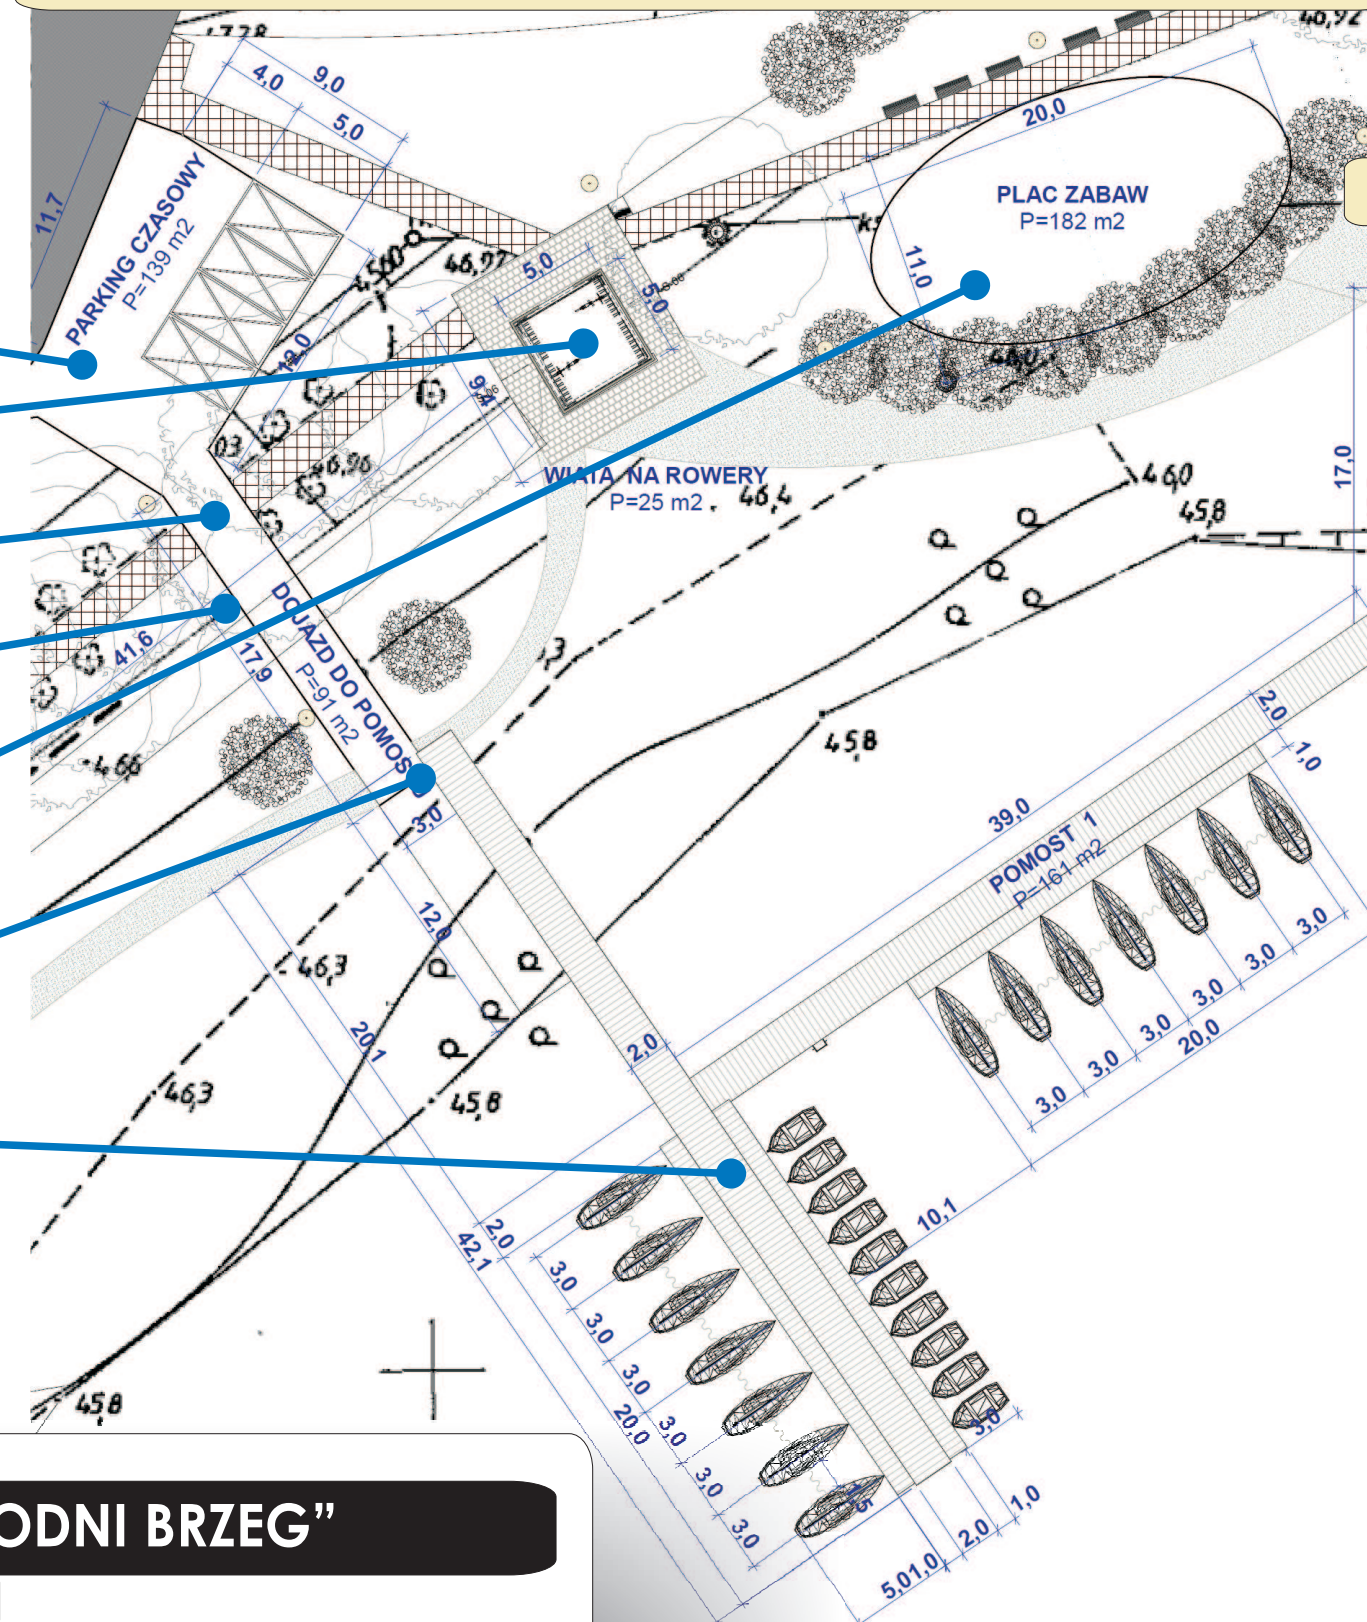

MIJESCA POSTOJOWE - CZASOWE

WIATA ROWEROWA

CHODNIK ISNIEJĄCY

TRASA ROWEROWA

PLAC ZABAW

PAS DOJAZDU DO LINII BRZEGOWEJ
(PRZESTRZEŃ DO WODOWANIA ŁÓDEK)


POMOST 2 (PRZYSTAŃ WODNA

POMOST 1 (PRZYSTAŃ WODNA)- WIDOKI



STANOWISKA WĘDKARSKIE 2 “ZIELONA WYSPA”

STANOWISKA WĘDKARSKIE 2- RZUT


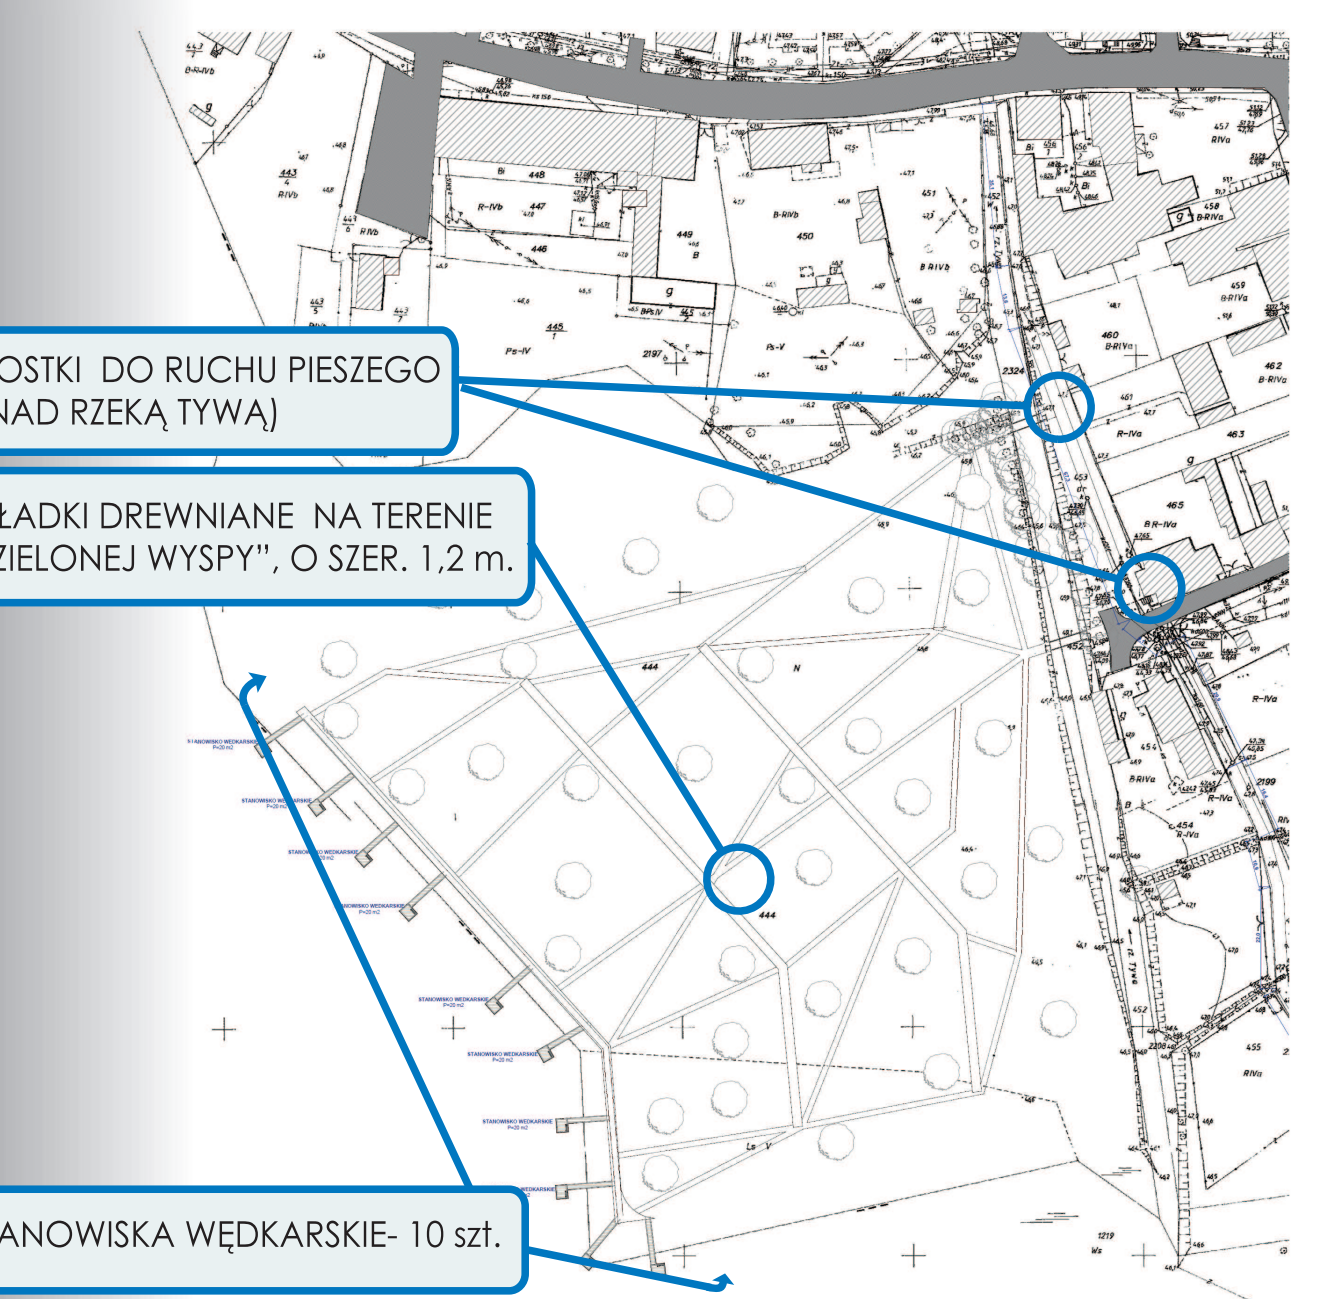


MOSTKI DO RUCHU PIESZEGO
(NAD RZEKĄ TYWĄ)

KŁADKI DREWNIANE NA TERENIE
“ZIELONEJ WYSPY”, O SZER. 1,2 m.


STANOWISKA WĘDKARSKIE- 10 szt.

STANOWISKA WĘDKARSKIE 2- WIDOKI

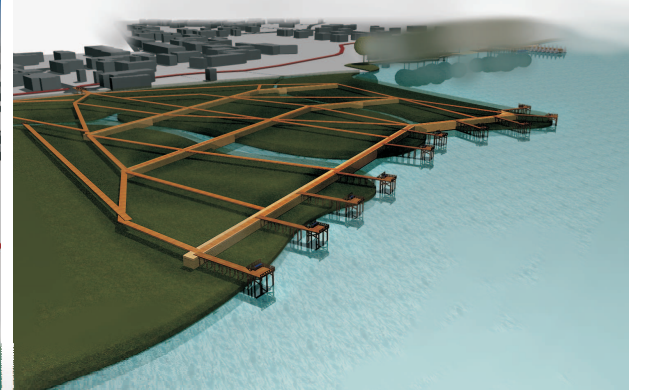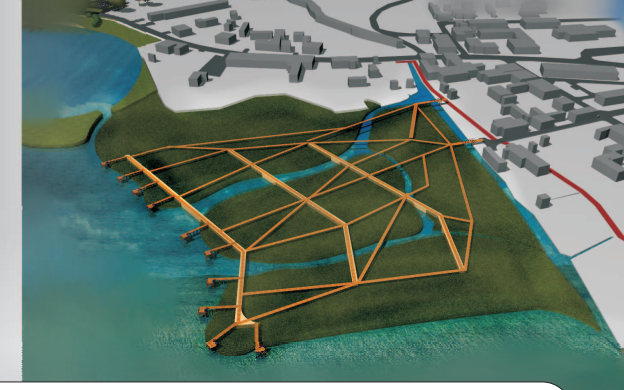

POMOST 2 / PRZYSTAŃ WODNA/

POMOST 2 (PRZYSTAŃ WODNA)- RZUT

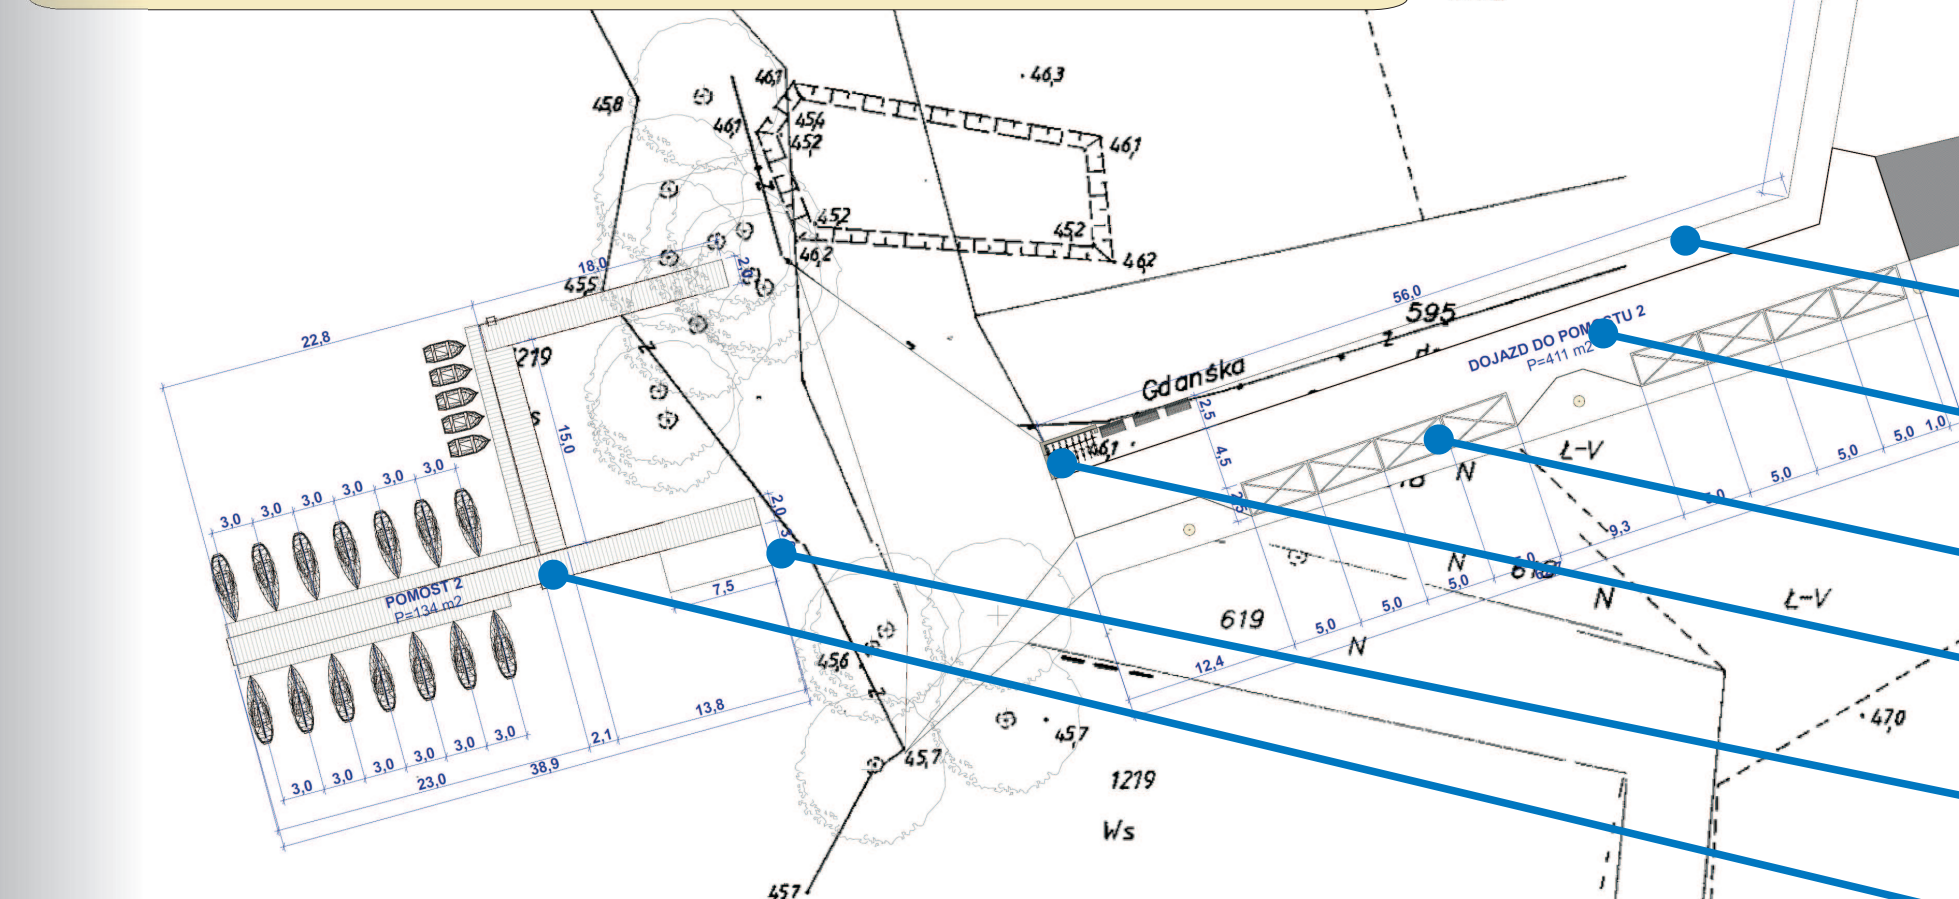

TRASA PIESZO-ROWEROWA

DOJAZD DO POMOSTU




MIJESCA POSTOJOWE - CZASOWE

STOJAK NA ROWERY
(NA KOŃCU TRASY PIESZO-ROWEROWEJ)

PAS DOJAZDU DO LINII BRZEGOWEJ
(PRZESTRZEŃ DO WODOWANIA ŁÓDEK)


POMOST 2 (PRZYSTAŃ WODNA

POMOST 2 (PRZYSTAŃ WODNA)- WIDOKI

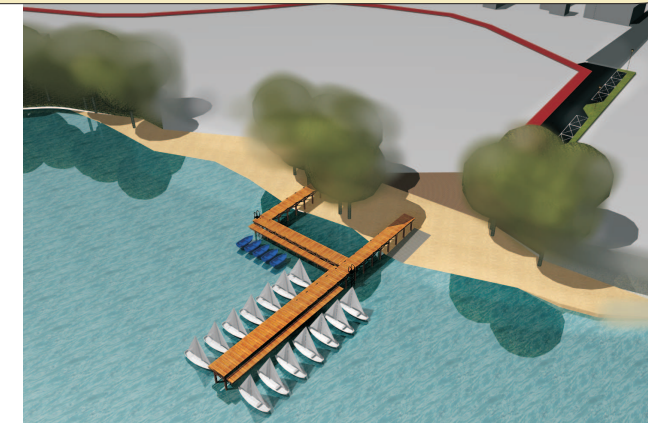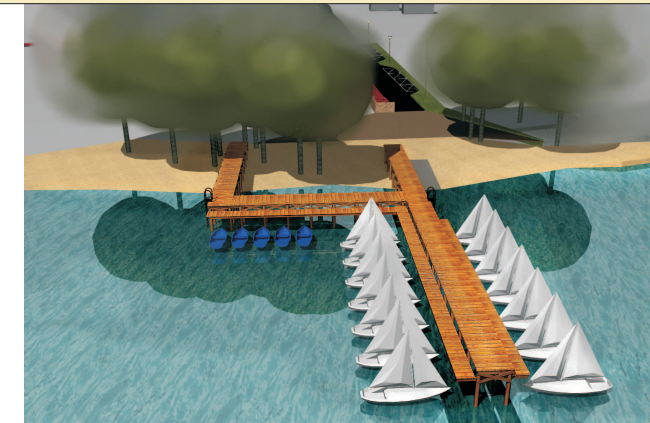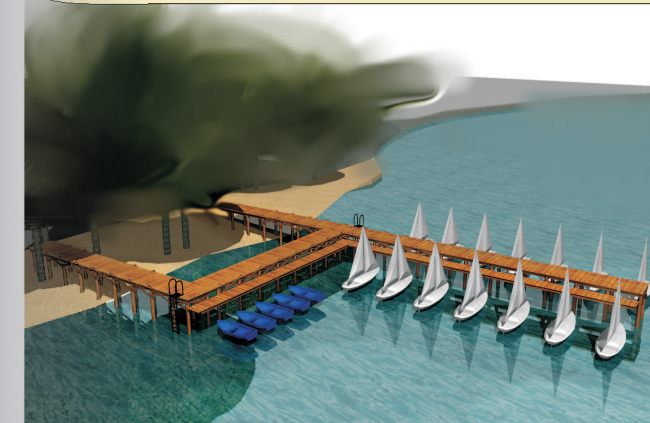


STANOWISKA WĘDKARSKIE 1 “ZACHODNI BRZEG”

STANOWISKA WĘDKARSKIE 1- RZUT

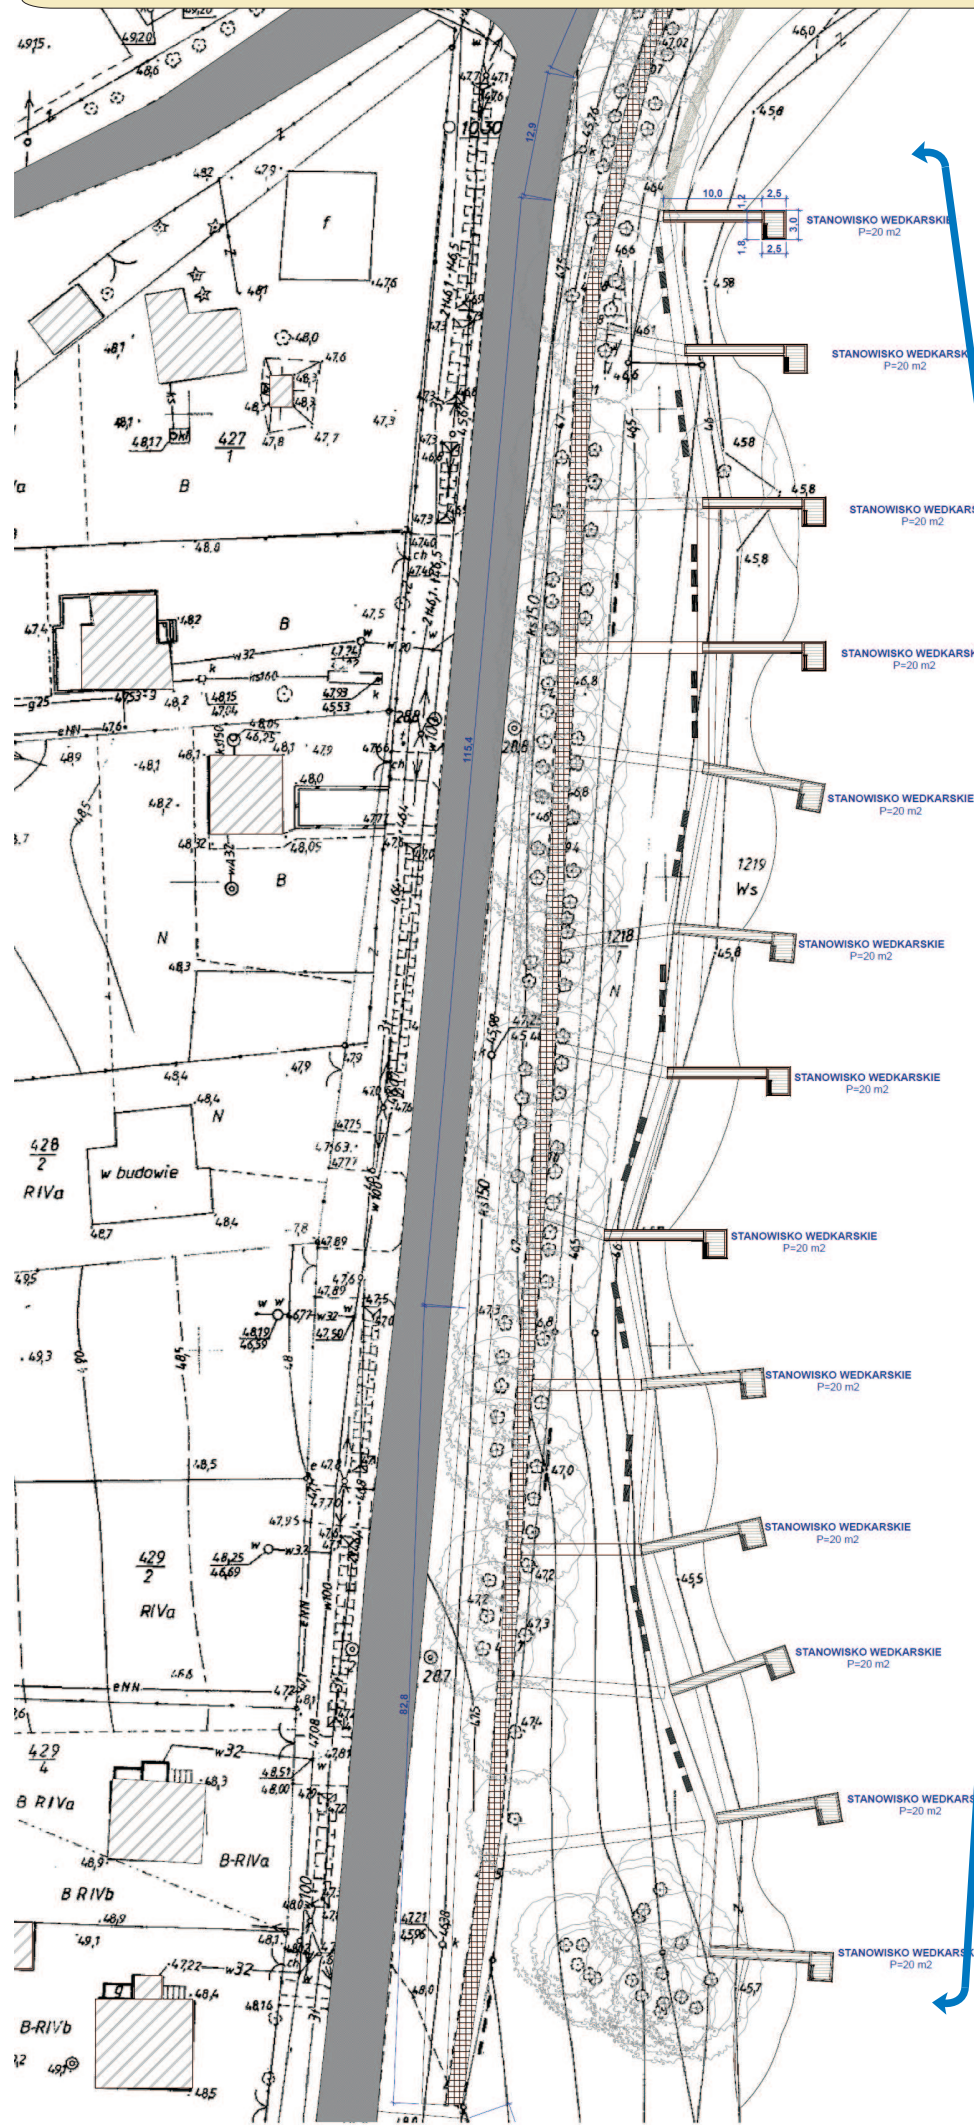

STANOWISKO WĘDKARSKIE -SCHEMAT

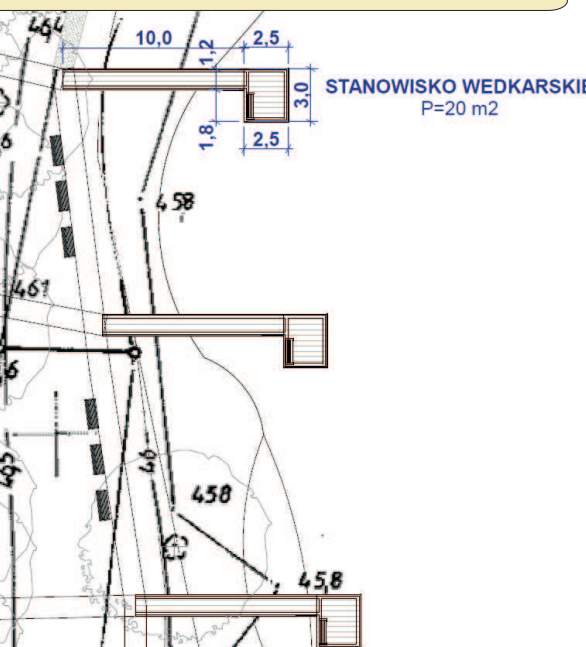

STANOWISKA WĘDKARSKIE- 13 szt.

STANOWISKA WĘDKARSKIE 1 -WIDOK

