

BANIE

KONCEPCJA ZAGOSPODAROWANIA TERENU WOKÓŁ JEZIORA DŁUŻEC W MIEJSCOWOŚCI BANIE

PLANSZA 1



REKREACJA

MOŁO SPACEROWE - rekreacja, wypoczynek, spotkania, imprezy, plaża, historia, wizytówka miasta...

Kształt litery „U” skierowany w stronę południową, kompozycja „otwierająca się” na jezioro; centralnie umieszczona ALTANA WIDOKOWA, symetryczne ramiona zakończone małymi altanami; dodatkowy mniejszy pomost połączony z małą altaną „Wschodnią” równoległy do linii jeziora.

Wymiary:
Długość całej kompozycji = 30,0 m,
Szerokość całej kompozycji = 17,0 m,
Wysokość (od poziomu terenu do szczytu kalenicy) = 6,0 m,
Szerokość pomostu - 3,0 m,
Długość pomostu (trasy spacerowej) 60,0 m b w tym : ramiona moła - 15, 5 m każde

Altana Widokowa:
Wymiary 8,0 m x 6,0 m (długość, szerokość)
Powierzchnia: 48,0 m²
Altana „Wschodnia”, „Zachodnia”:
Wymiary 3,0 m x 3,0 m (długość, szerokość),
pomost obniżony o 20 cm umieszczony pod altaną, o wymiarach 4,5 m x 4, 5m.

Konstrukcja: drewniana; pomost oparty na słupach o przekroju okrągłym w rytmie co 2,0 m; słupy zakończone belkami drewnianymi o przekroju prostokątnym; na belkach oparta podłoga pomostu zabezpieczona obustronnie barierkami drewnianymi o wysokości 95 cm o trójkątach w rozstawie co 15 cm; słupy usztywnione belkami w układzie krzyżowym, Altana Widokowa:
Konstrukcja oparta na 12 słupach o przekroju okrągłym, zakończona belką drewnianą połączoną z konstrukcją dachu. W ścianach szczytowych dachu więzary ciesielskie; Lukama dachowa umieszczona na połaci od strony północnej- dwuspadowa, 35 stopni nachylenia.

PLAC ZABAW - rekreacja, wypoczynek, spotkania, rodzina, pozasezonowość...

Plac zabaw w orysie owalu; usytuowany dłuższą z osi równoległe do linii brzegowej jeziora; skierowany w stronę południowo-wschodnią. Plac zabaw o nawierzchni zapobiegającej urazom w czasie upadku.

Wymiary:
Długość całej kompozycji = 20,0 m,
Szerokość całej kompozycji = 10,0 m...
(wymiary w osiach)
Powierzchnia: 182,0 m²

PARKING - rekreacja, imprezy...

Układ:
Parking pozwala na parkowanie w układzie: prostopadły do kierunku jazdy. Zapewnia 41 m-c parkingowych o wymiarach 5,0 x 2,5 m dla samochodów osobowych. Podwójny wjazd i wyjazd zapewnia płynność jazdy i łatwe wiązanie się z ruchem drogowym.

Wymiary:
Długość całej kompozycji = 42,5 m, szerokość całej kompozycji = 25,5 m,
Powierzchnia 1121,0 m²
41 m-ca parkingowe o wym. 2,5 x 5,0 m
Szerokość placów manewrowych = 5,5 m
Szerokość wjazdów = 5,0 m

PLACE OKOLICZNOŚCIOWE - rekreacja, spotkania, imprezy, wizytówka miasta...


Kompozycja obu placów położona w osi północ-południe na linii Moła spacerowego, kompozycja zakończona dominantą- Altaną Widokową. Kompozycja położona na osi północ-południe, równoległa do linii brzegowej jeziora i granicy z ul. Targową. Duży Plac połączony jest z Parkingiem, Mały Plac zlokalizowany jest w bezpośrednim otoczeniu Moła Spacerowego.

Wymiary:
Mały Plac Okolicznościowy:
Teren utwardzony kostką brukową na planie owalu;
Długość w osiach 22,6 m, szerokość = 15,5 m, (dla terenu pokrytego kostką brukową)
Powierzchnia: 439,0 m² (wartość dla całego placu)


Duży Plac Okolicznościowy:
Długość całej kompozycji = 48,0 m, szerokość całej kompozycji = 35,0 m (maksymalne wartości)
Powierzchnia: 1308,0 m²

PLACE OKOLICZNOŚCIOWE



PLAC DUŻY I PLAC MAŁY- RZUT

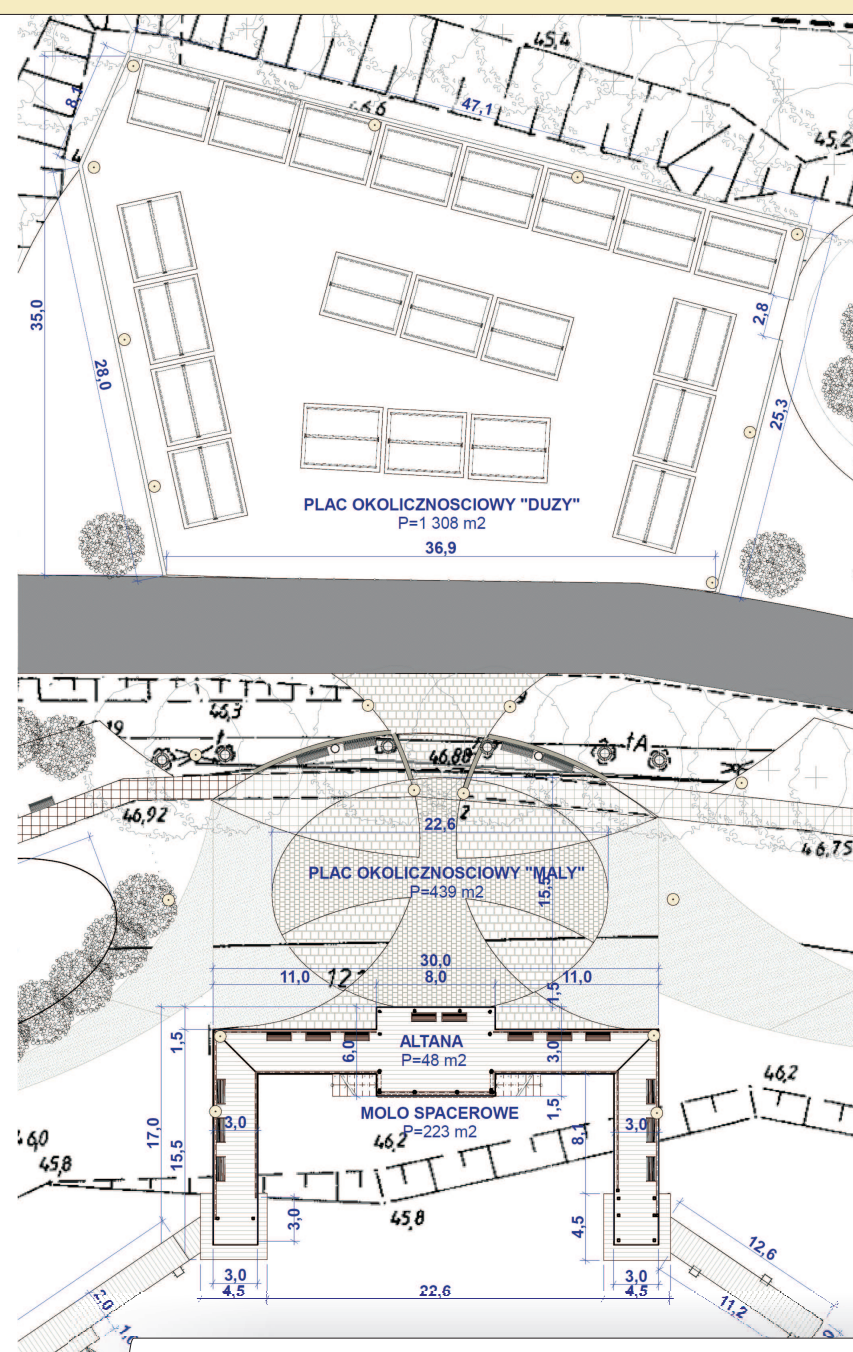

PLAC MAŁY- WIDOK

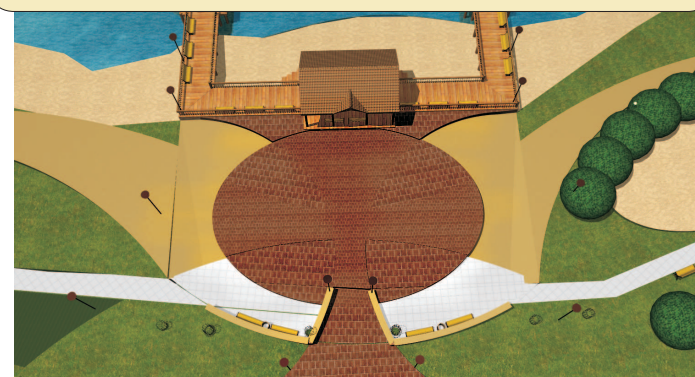


PLAC DUŻY- WIDOKI

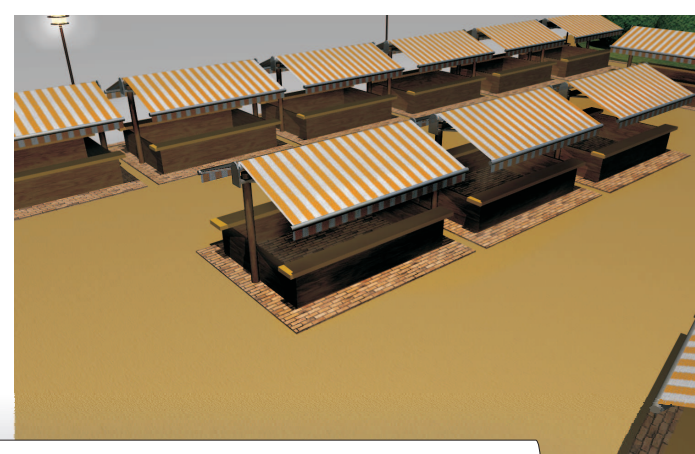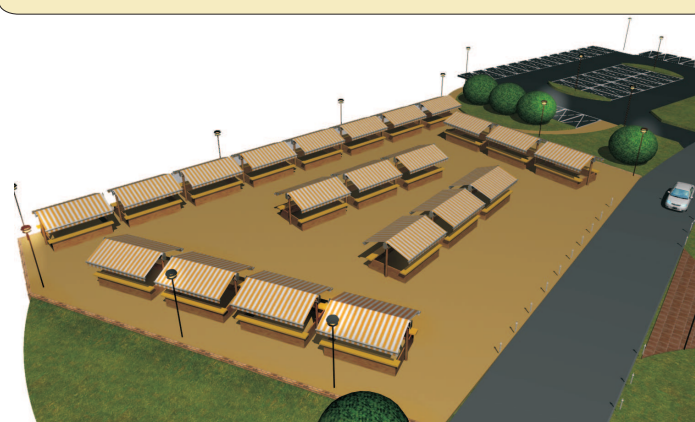


PLAC ZABAW


PLAC ZABAW- RZUT

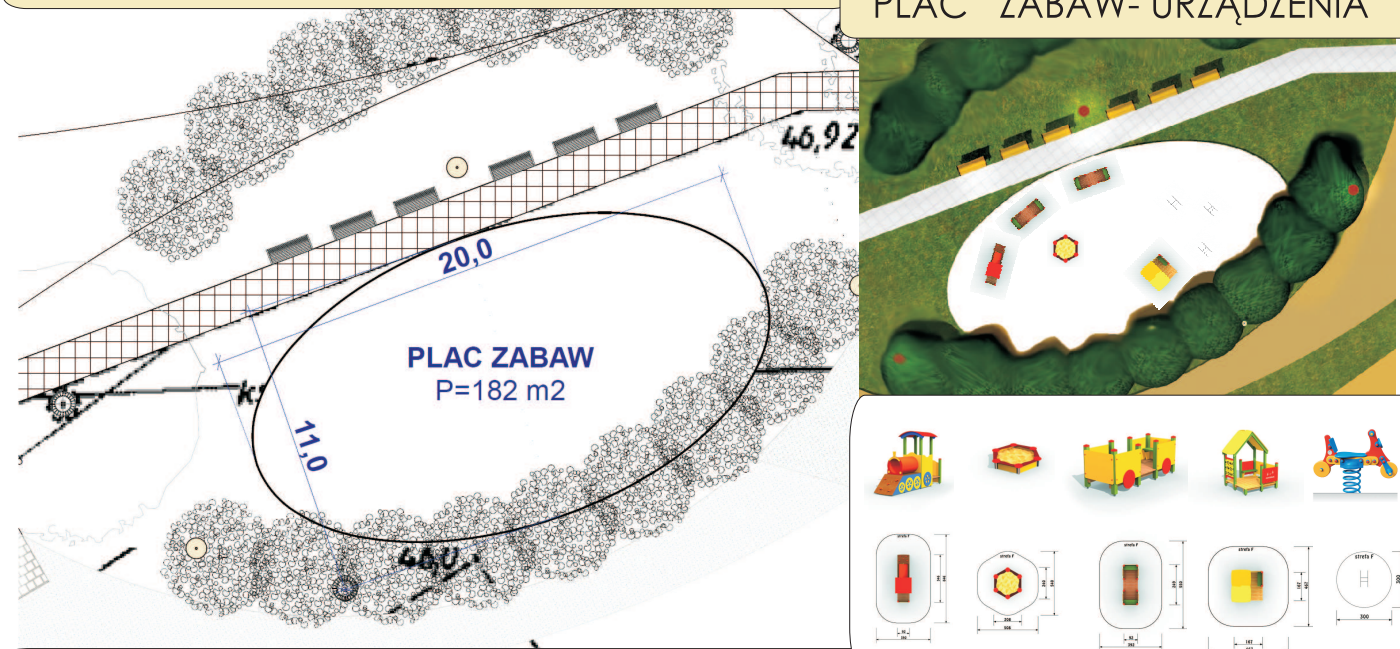

PLAC ZABAW- URZĄDZENIA

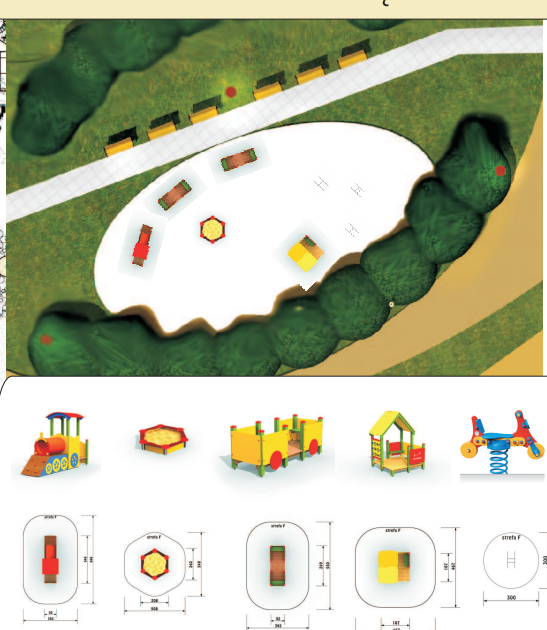

PLAC ZABAW- WIDOKI

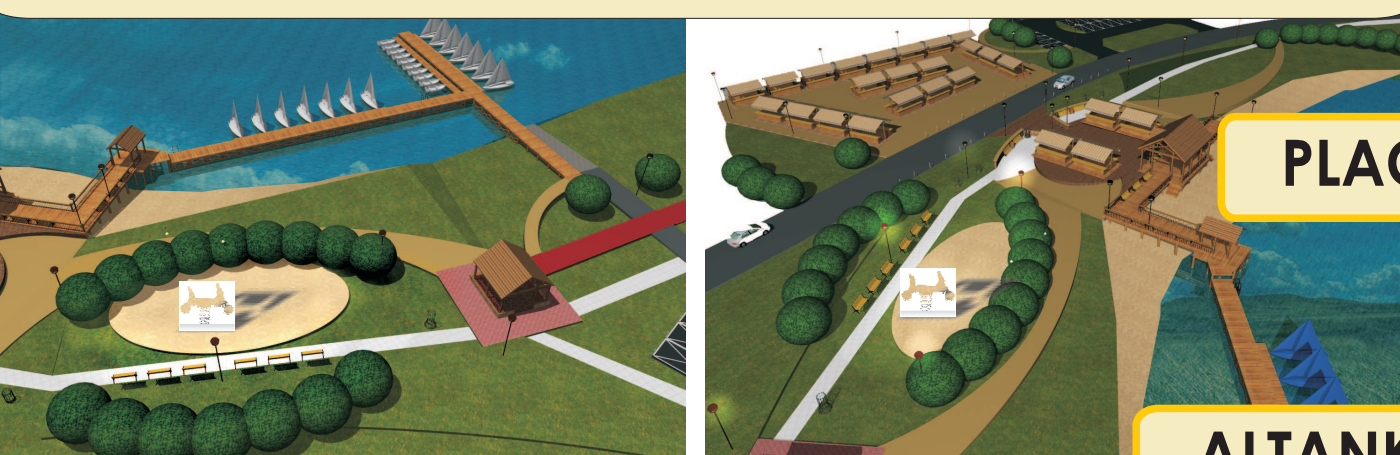

PLAC ZABAW

ALTANKA "ZACHODNIA"

MOŁO SPACEROWE

ALTANA WIDOKOWA

ALTANKA "WSCHODNIA"


DUŻY PLAC

MAŁY PLAC


PARKING

PARKING

PARKING- WIDOK

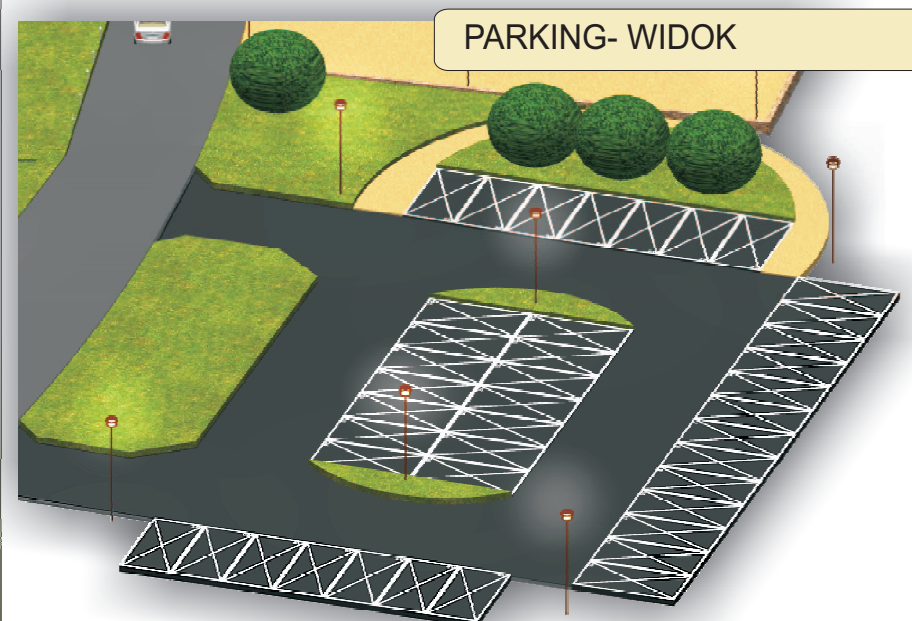

PARKING- RZUT

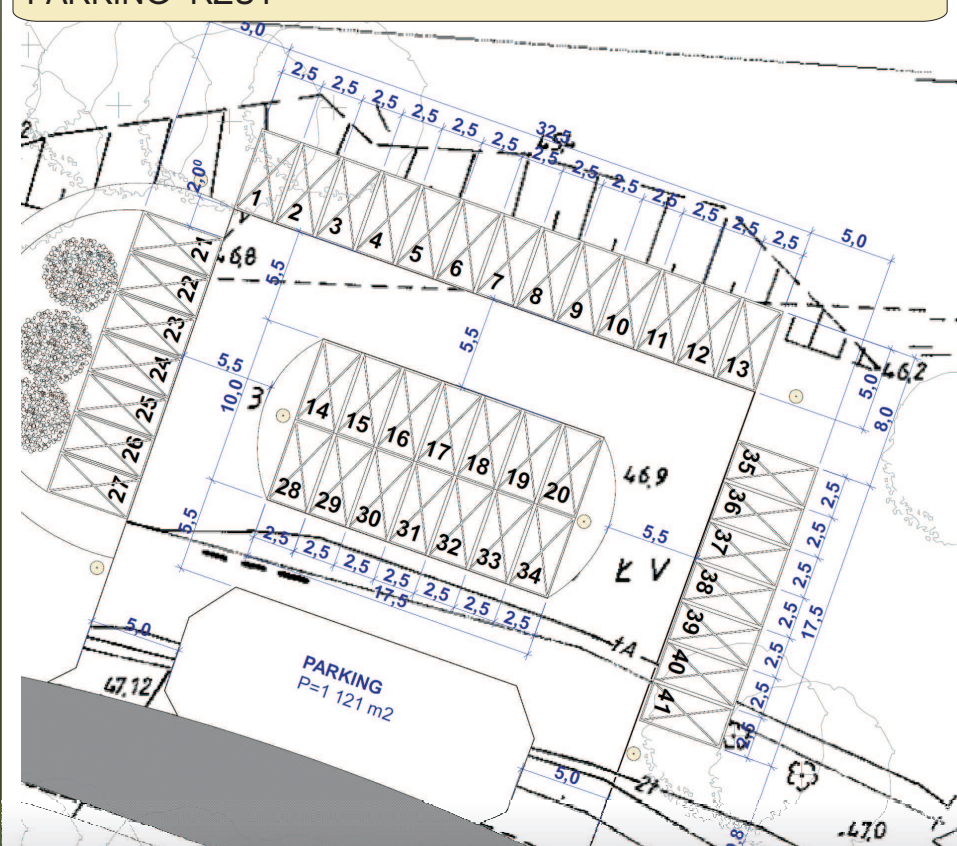


MOŁO SPACEROWE

ALTANA WIDOKOWA - DETAL



MOŁO SPACEROWE - WIDOKI

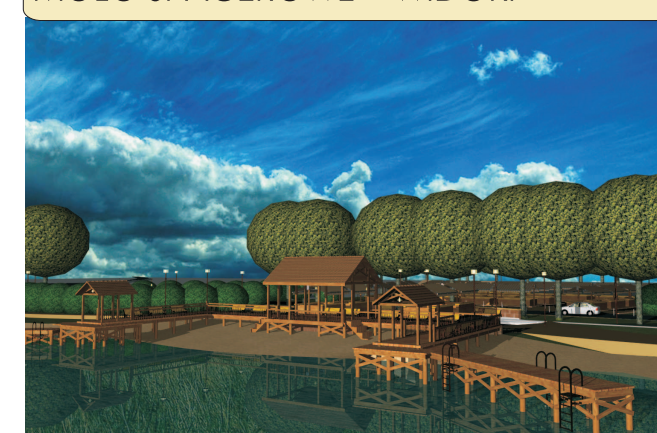

MOŁO SPACEROWE - WIDOK



MOŁO SPACEROWE - RZUT

