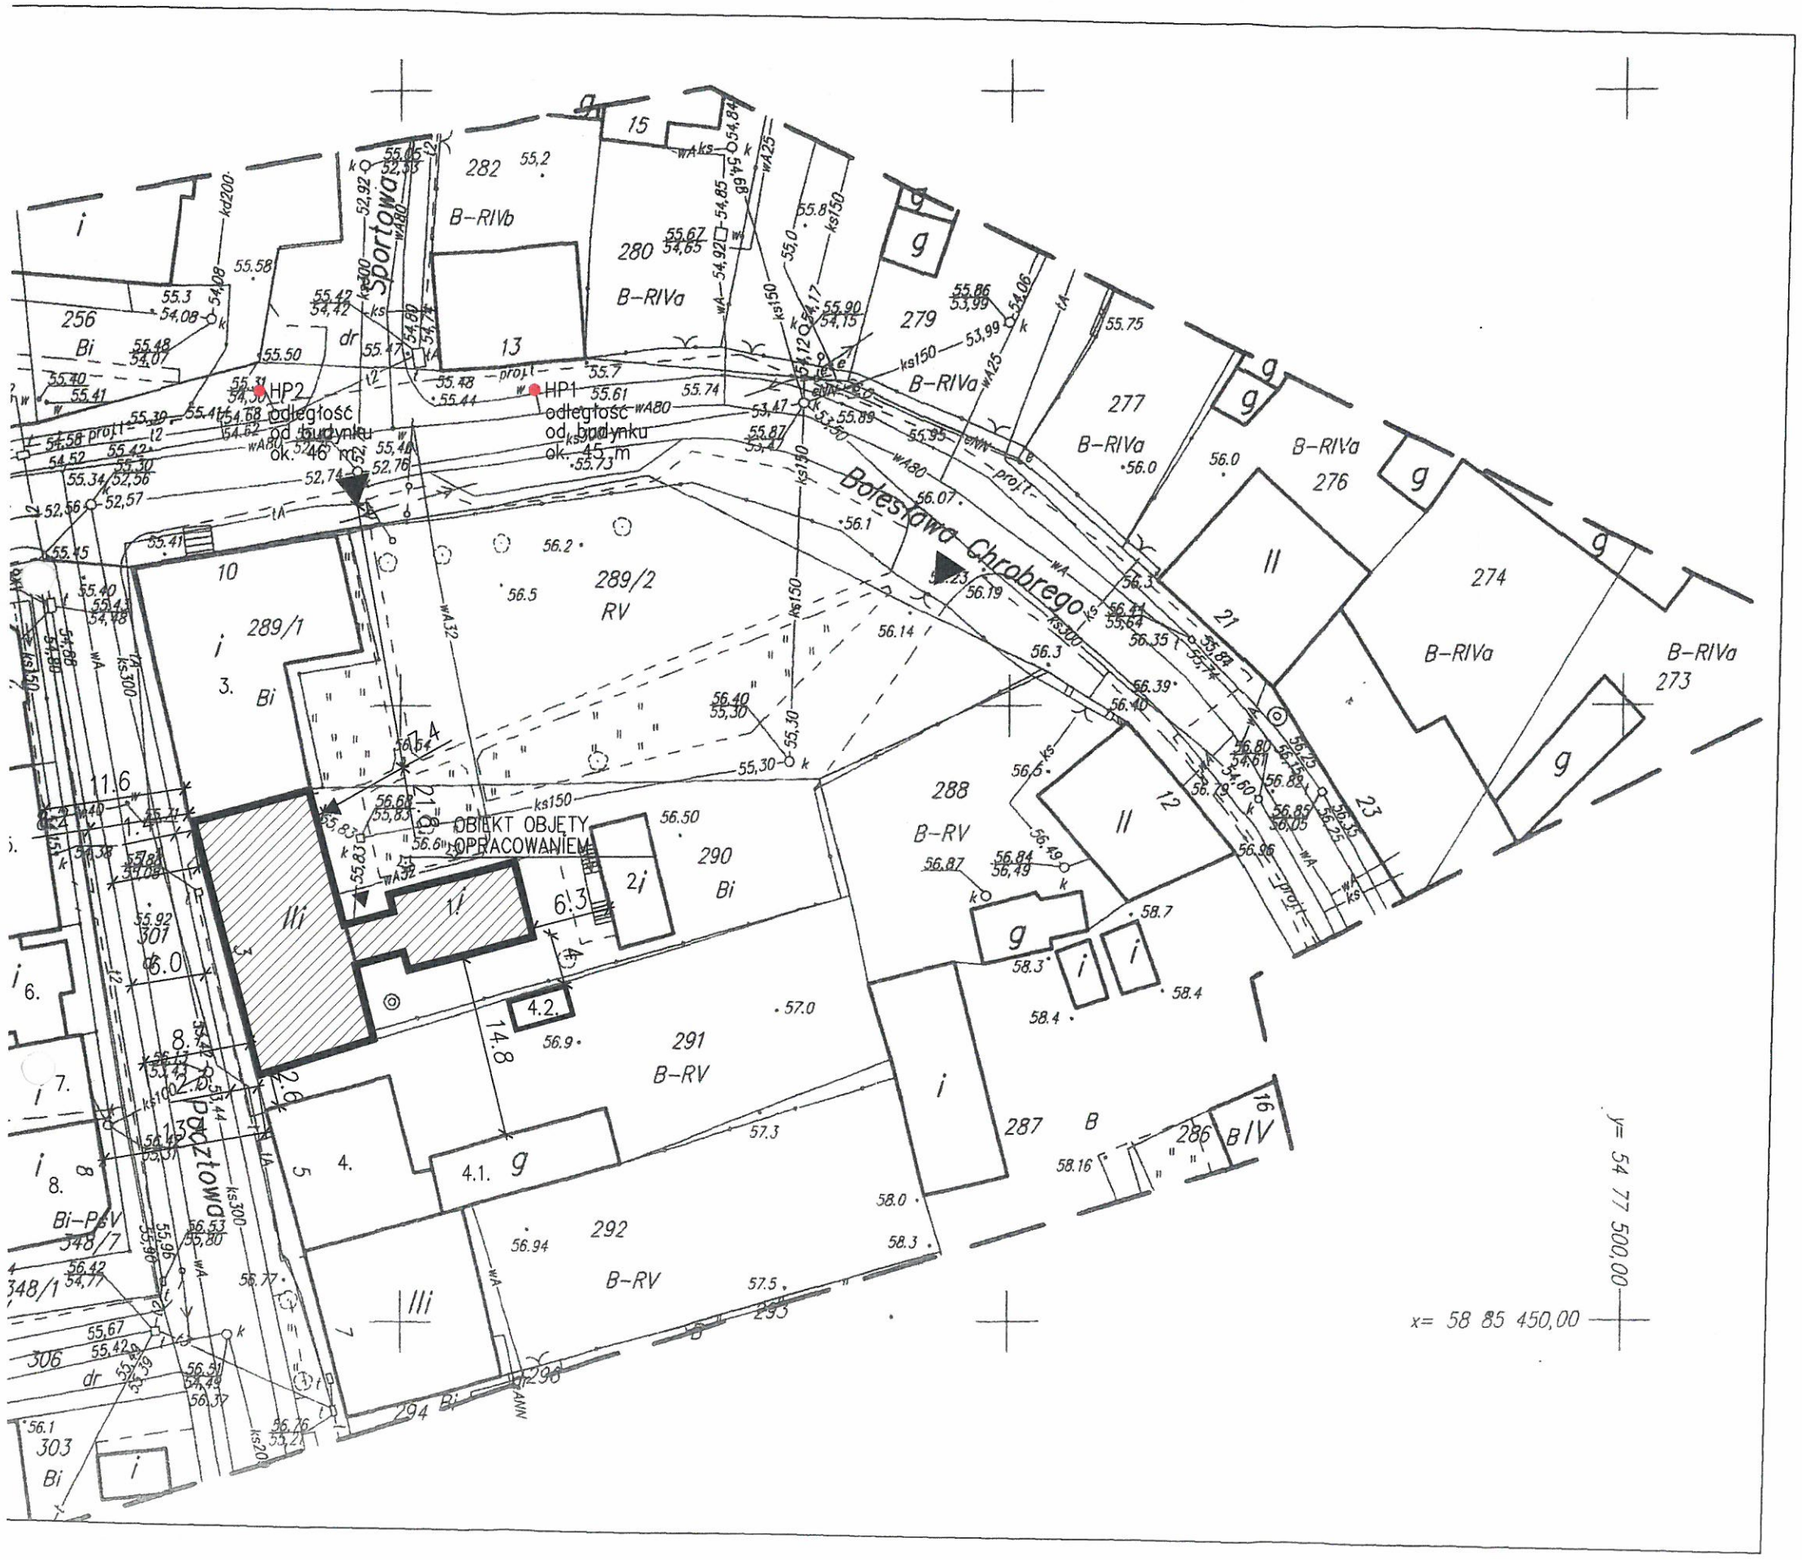

obiekt objęty opracowaniem

wjazd, wejście na działkę

wejście do budynku

HP hydrant przeciwpożarowy nadziemny istniejący

1. OBIEKT OBJĘTY OPRACOWANIEM
2. BUDYNEK GOSPODARCZY
3. BUDYNEK GOSPODARCZY
4. BUDYNEK MIESZKALNY
4.1. BUDYNEK GOSPODARCZY
4.2. GARAŻ
5. BUDYNEK HANDLOWY
6. BUDYNEK HANDLOWY
7. BUDYNEK HANDLOWY
8. BUDYNEK HANDLOWY

KOMENDA WOJEWÓDZKA Państwowej Straży Pożarnej w SZCZECINIE

ar+

pracownia projektowa
arkadiusz rucki
ul. bogumiły 10/1
70-395 szczecin
tel.: 606 852928
e-mail: biuro@ar-plus.pl

OPRACOWAŁ W ZAKRESIE EKSPERTYZY
mgr inż. Robert Tarczyński
rzeczoznawca ds.
zabezp. przeciwpożarowych
upr. nr 504/2009

OPRACOWAŁ W ZAKRESIE INWENTARYZACJI
mgr inż. arch. Arkadiusz Rucki

temat:

EKSPERTYZA
TECHNICZNO-POŻAROWA
BUDYNKU PRZEDSZKOLA W BANIACH

adres:
UL. POCZTOWA 3
74-110 BANIE
DZIAŁKA NR 289/2, 290
OBRĘB 0015 BANIE

zamawiający:
PRZEDSZKOLE W BANIACH
UL. POCZTOWA 3
74-110 BANIE

rysunek:
PLAN SYTUACYJNY

faza:	branża:
INW	ARCHITEKTURA
skala: 1:500	miejsce i data: Szczecin, 11.2015
nr rys: Z.1.1	