


ścisadni budynek

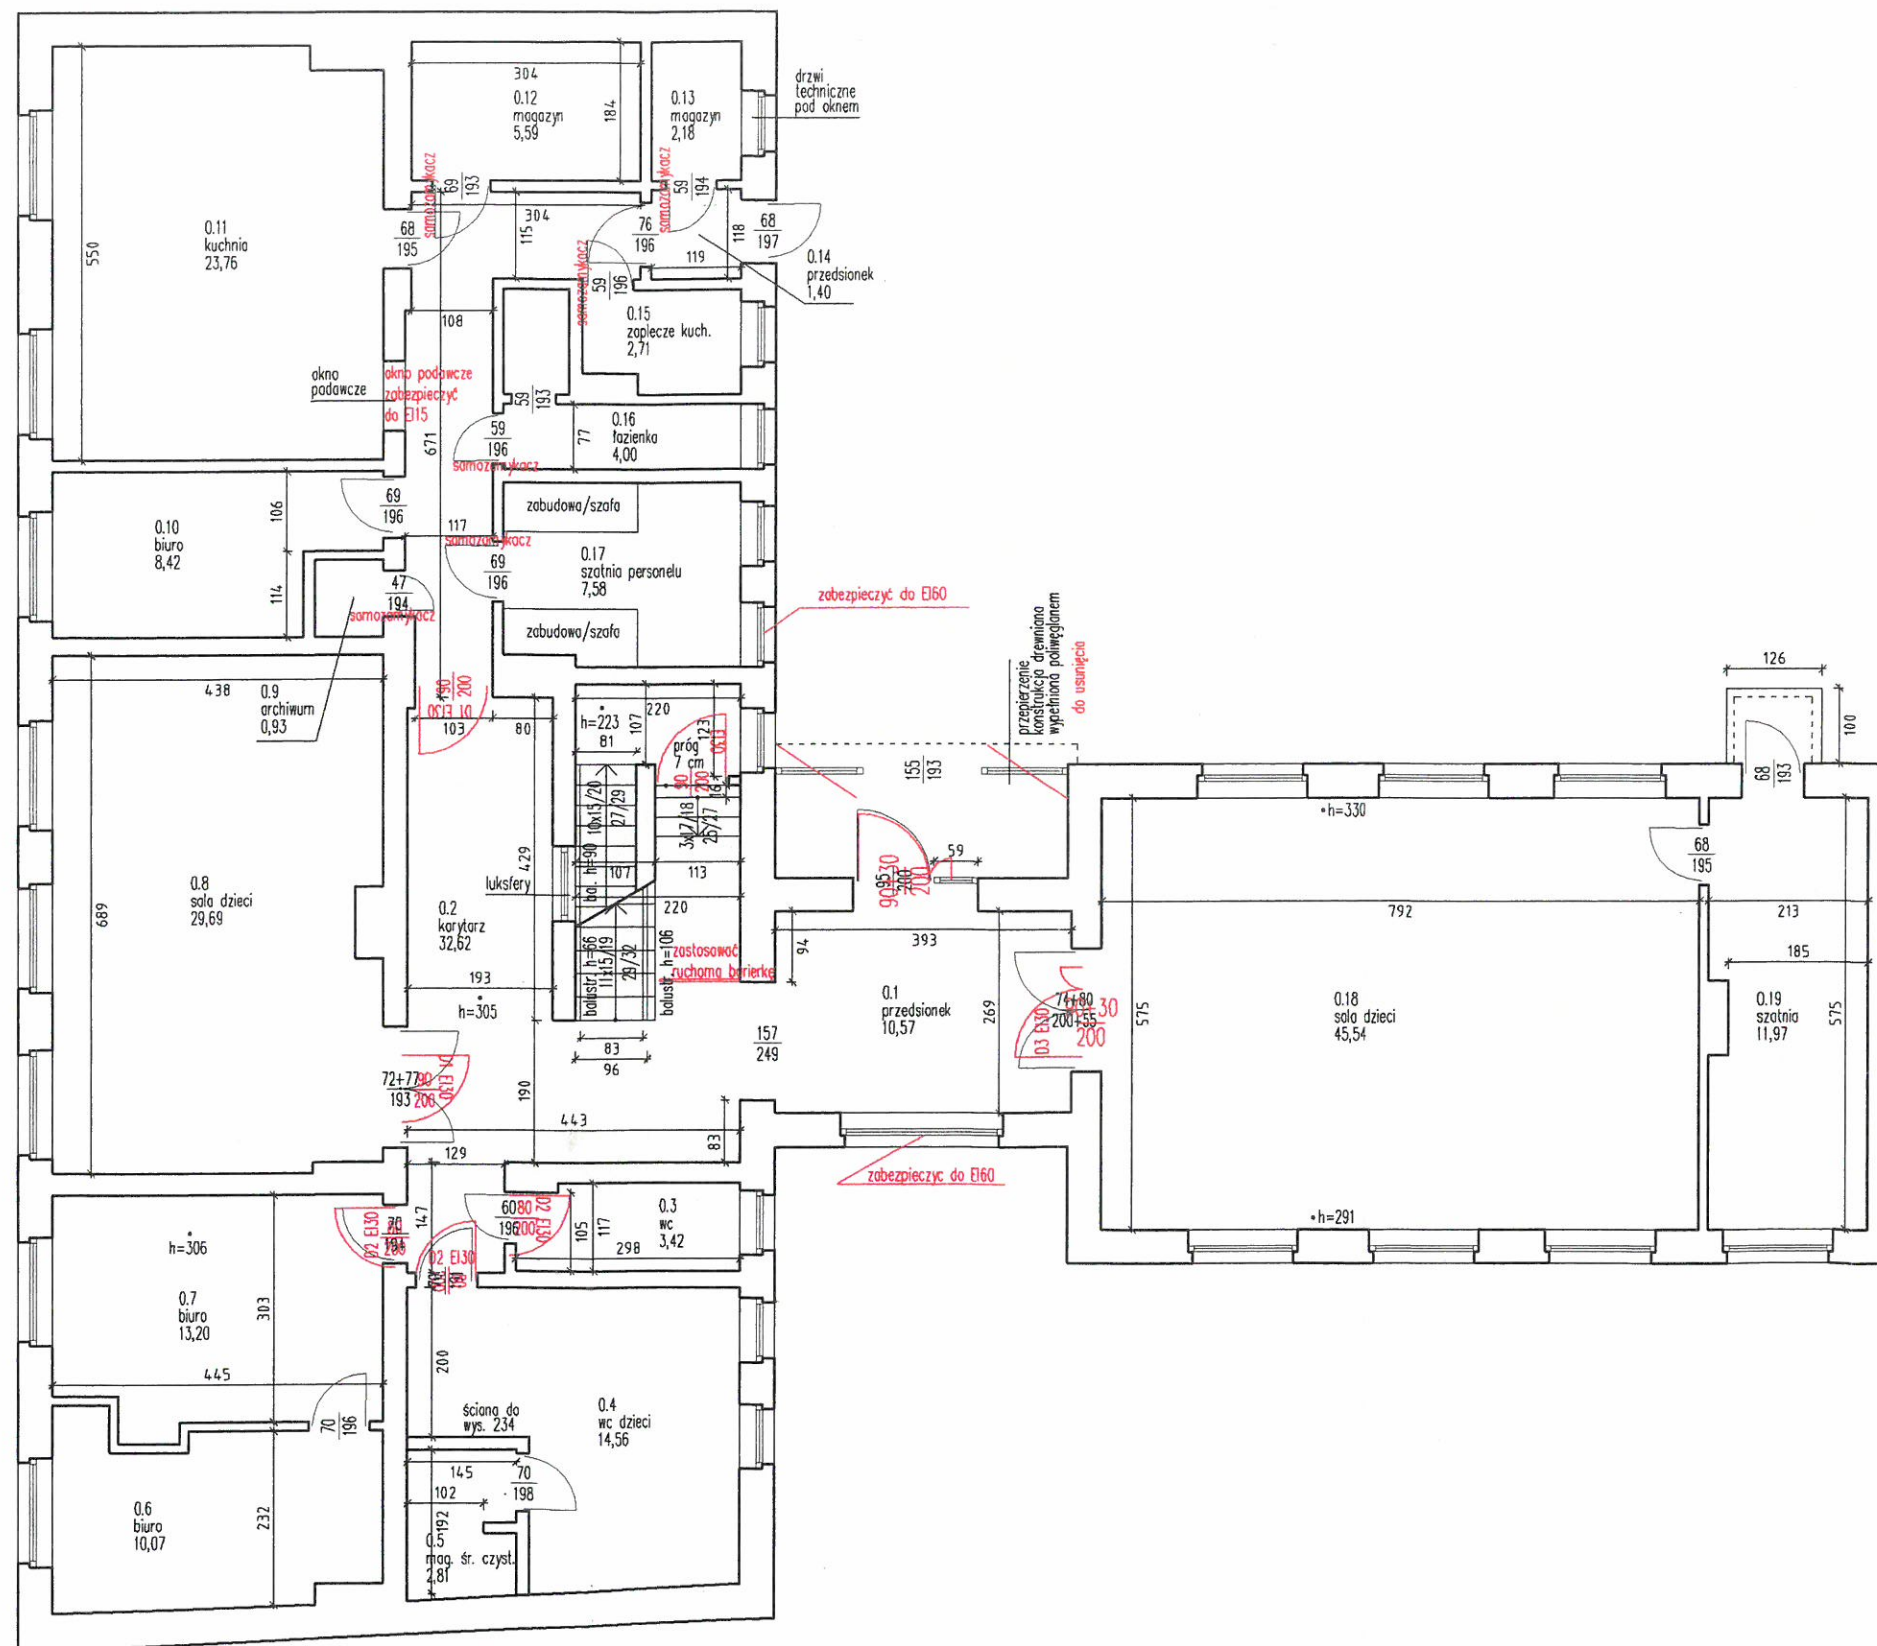

brama przejazdowa

ar+

pracownia projektowa
arkadiusz rucki
ul. bogumiły 10/1
70-395 szczecin
tel.: 606 852928
e-mail: biuro@ar-plus.pl

OPRACOWAŁ W ZAKRESIE EKSPERTYZY

mgr inż. Robert Tarczyński
rzeczoznawca ds.
zabezp. przeciwpożarowych
upr. nr 504/2009

OPRACOWAŁ W ZAKRESIE INWENTARYZACJI

mgr inż. arch. Arkadiusz Rucki

temat:

EKSPERTYZA
TECHNICZNO-POŻAROWA
BUDYNKU PRZEDSZKOLA W BANIACH

adres:

UL. POCZTOWA 3
74-110 BANIE
DZIAŁKA NR 289/2, 290
OBREB 0015 BANIE

zamawiający:

PRZEDSZKOLE W BANIACH
UL. POCZTOWA 3
74-110 BANIE

rysunek:

INWENTARYZACJA
PARTER

faza: INW branża: ARCHITEKTURA

skala: 1:100 miejsce i data: Szczecin, 11.2015

nr rys: INW.1.2

KOMENDA WOJEWÓDZKA
Pierwszej Straży Pożarnej
w SZCZECINIE