
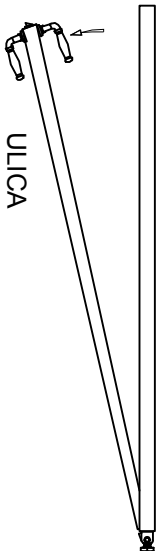
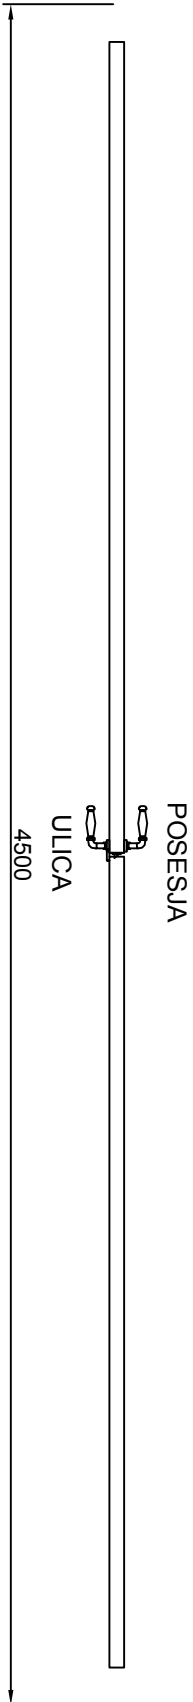
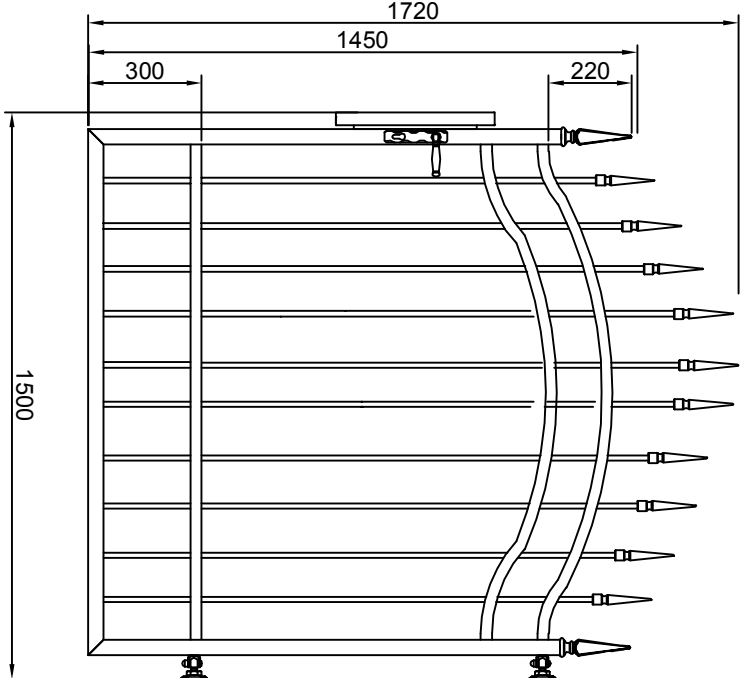




BRAMY DWUSKRZYDŁOWE - ręczne (łuk 350)

FURTKA

PZ - prawa na zewnątrz

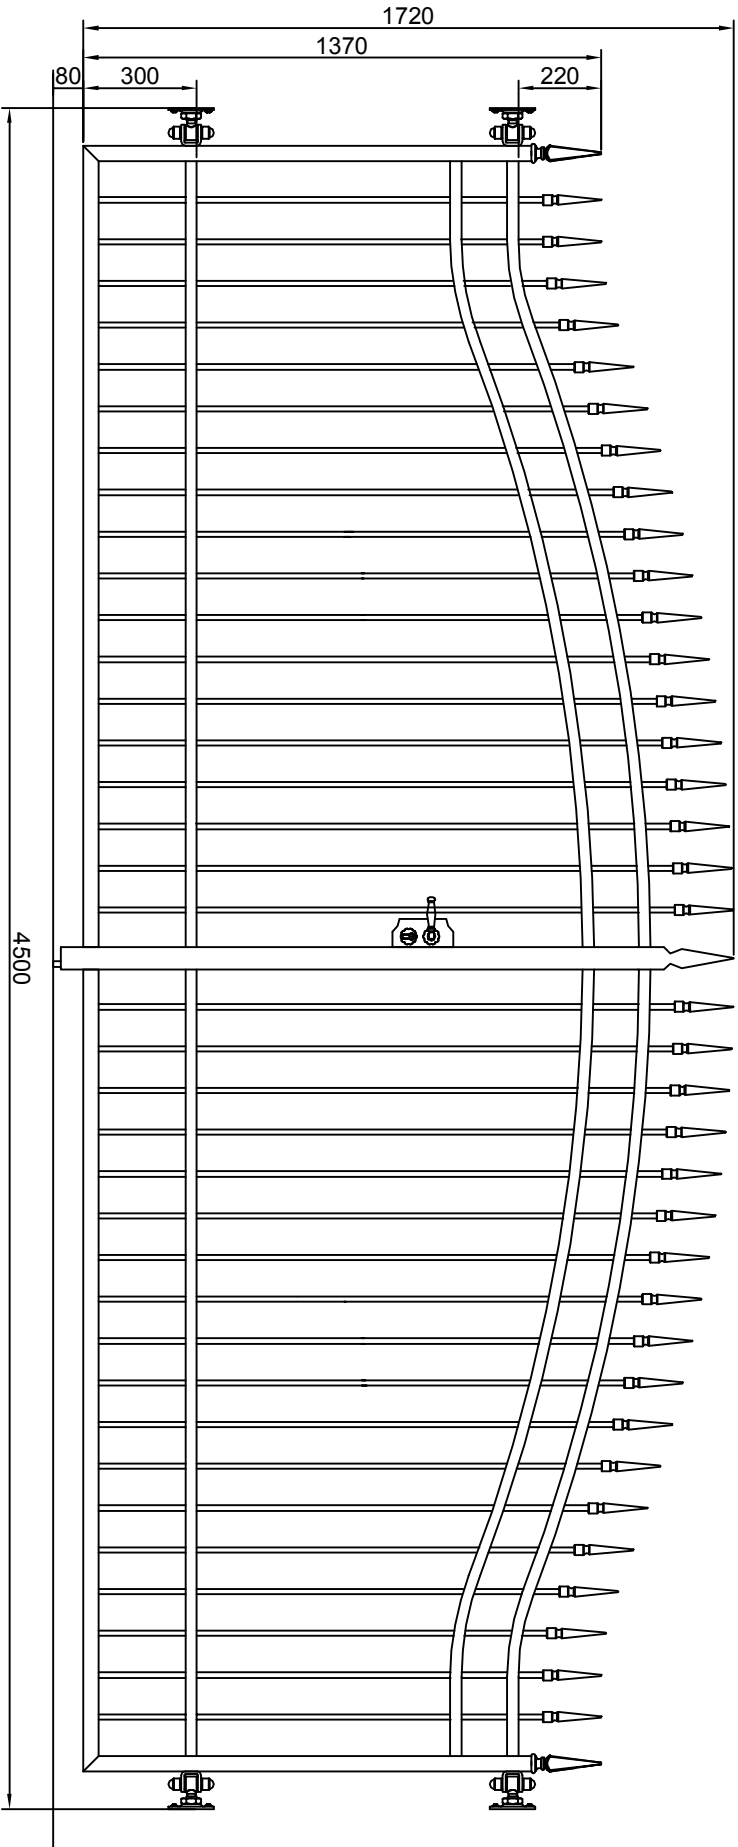

SEGMENT OGRODZENIA

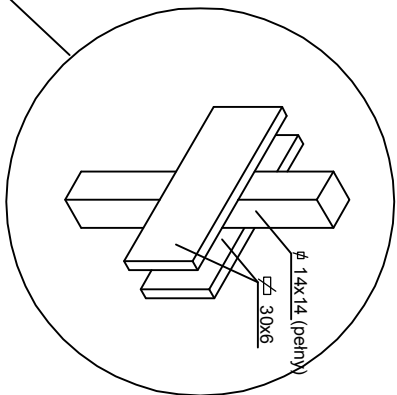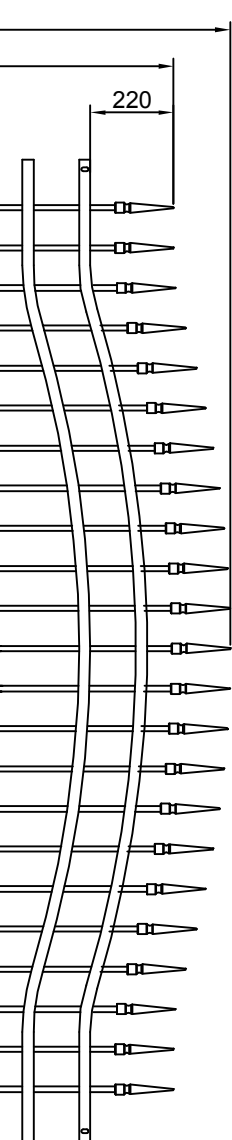

PRZEDMIOT OPRACOWANIA: PROJEKT OGRODZENIA CMENTARZA W M. BANIE				
OD UL. KUNOWSKIEJ DZ. NR 196, 197, 198				
TREŚĆ RYSUNKU: SEGMENT OGRODZENIOWY, BRAMY, FURTKA				
PROJEKTANT:	mgr inż. GRZEGORZ LESNER		DATA:	NR RYS.
			podziernik 16r	4
ZLECENIODAWCA:	GMINA BANIE		SKALA: 1:20	