



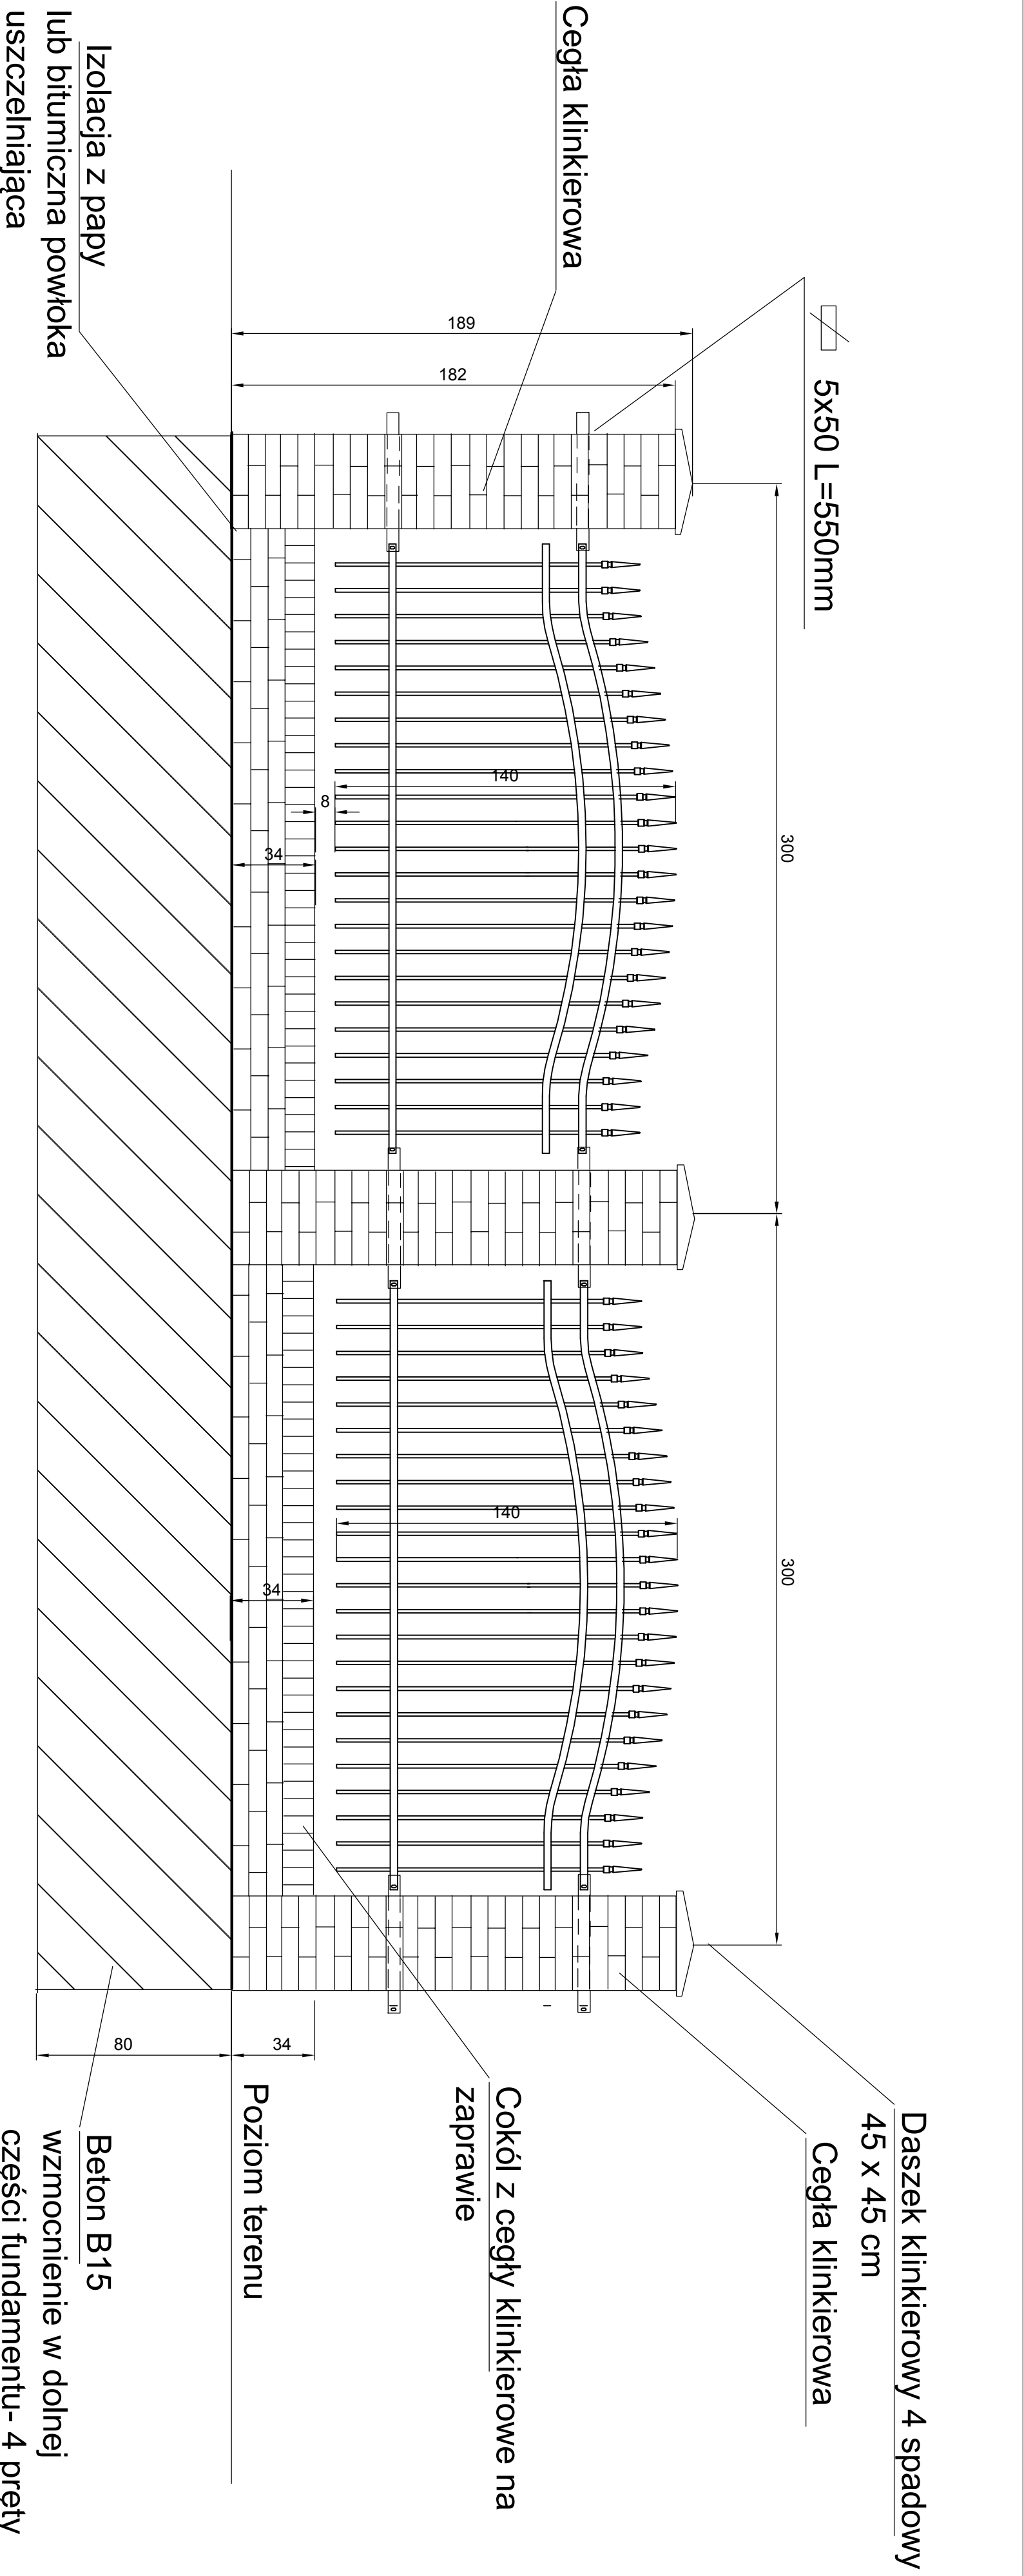

Przekrój poziomy

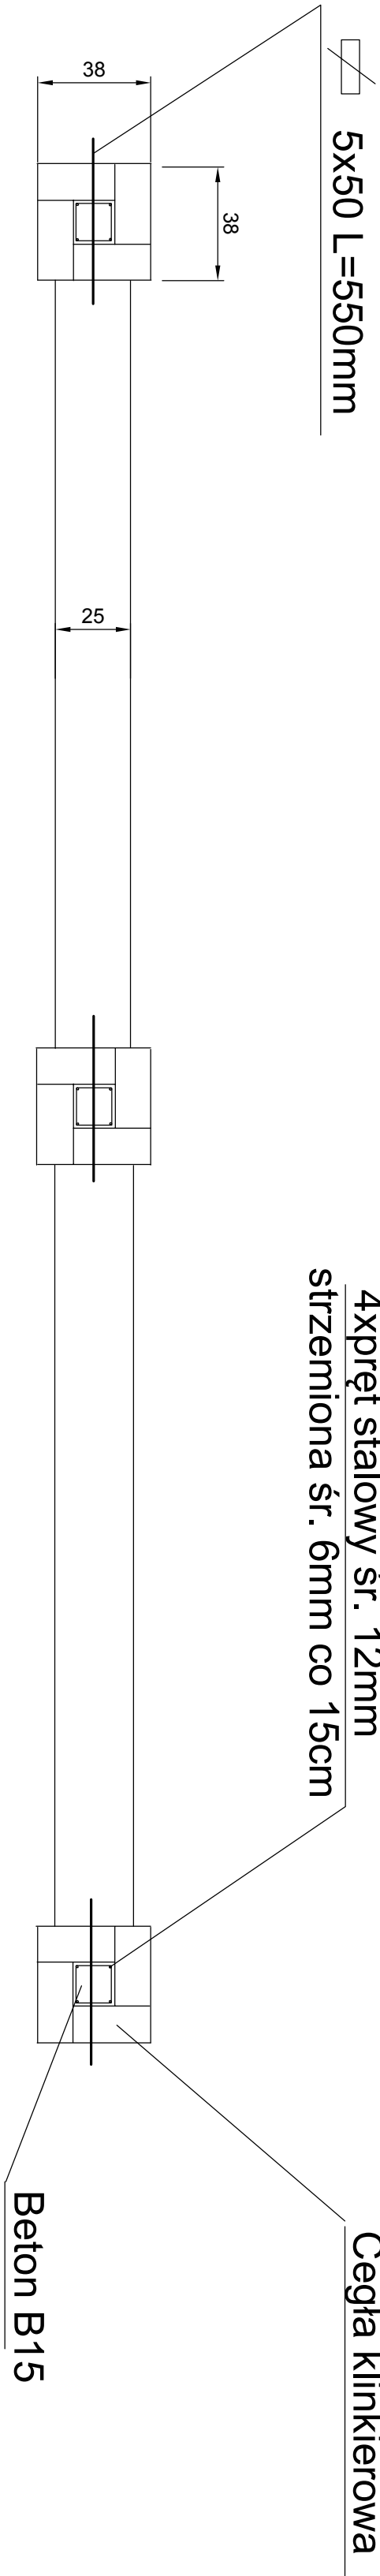

|                        |                          |  |              |                                                                                   |                |
|------------------------|--------------------------|--|--------------|-----------------------------------------------------------------------------------|----------------|
| PRZEDMIOT OPRACOWANIA: |                          |  |              | PROJEKT OGRODZENIA CMENTARZA W M. BANIĘ<br>OD UL. KUNOWSKIEJ DZ. NR 196, 197, 198 |                |
| TREŚĆ RYSUNKU:         |                          |  |              | SZCZEGÓŁ – RZUT, PRZEMKÓW SEGMENTU Z COKOŁEM                                      |                |
| PROJEKTANT:            | mgr inż. GRZEGÓRZ LESNER |  | DATA:        | NR RYS.                                                                           | SKALA:<br>1:20 |
| ZLECENIODAWCA:         | GMINA BANIĘ              |  | podpisz, 16r | 3                                                                                 |                |