


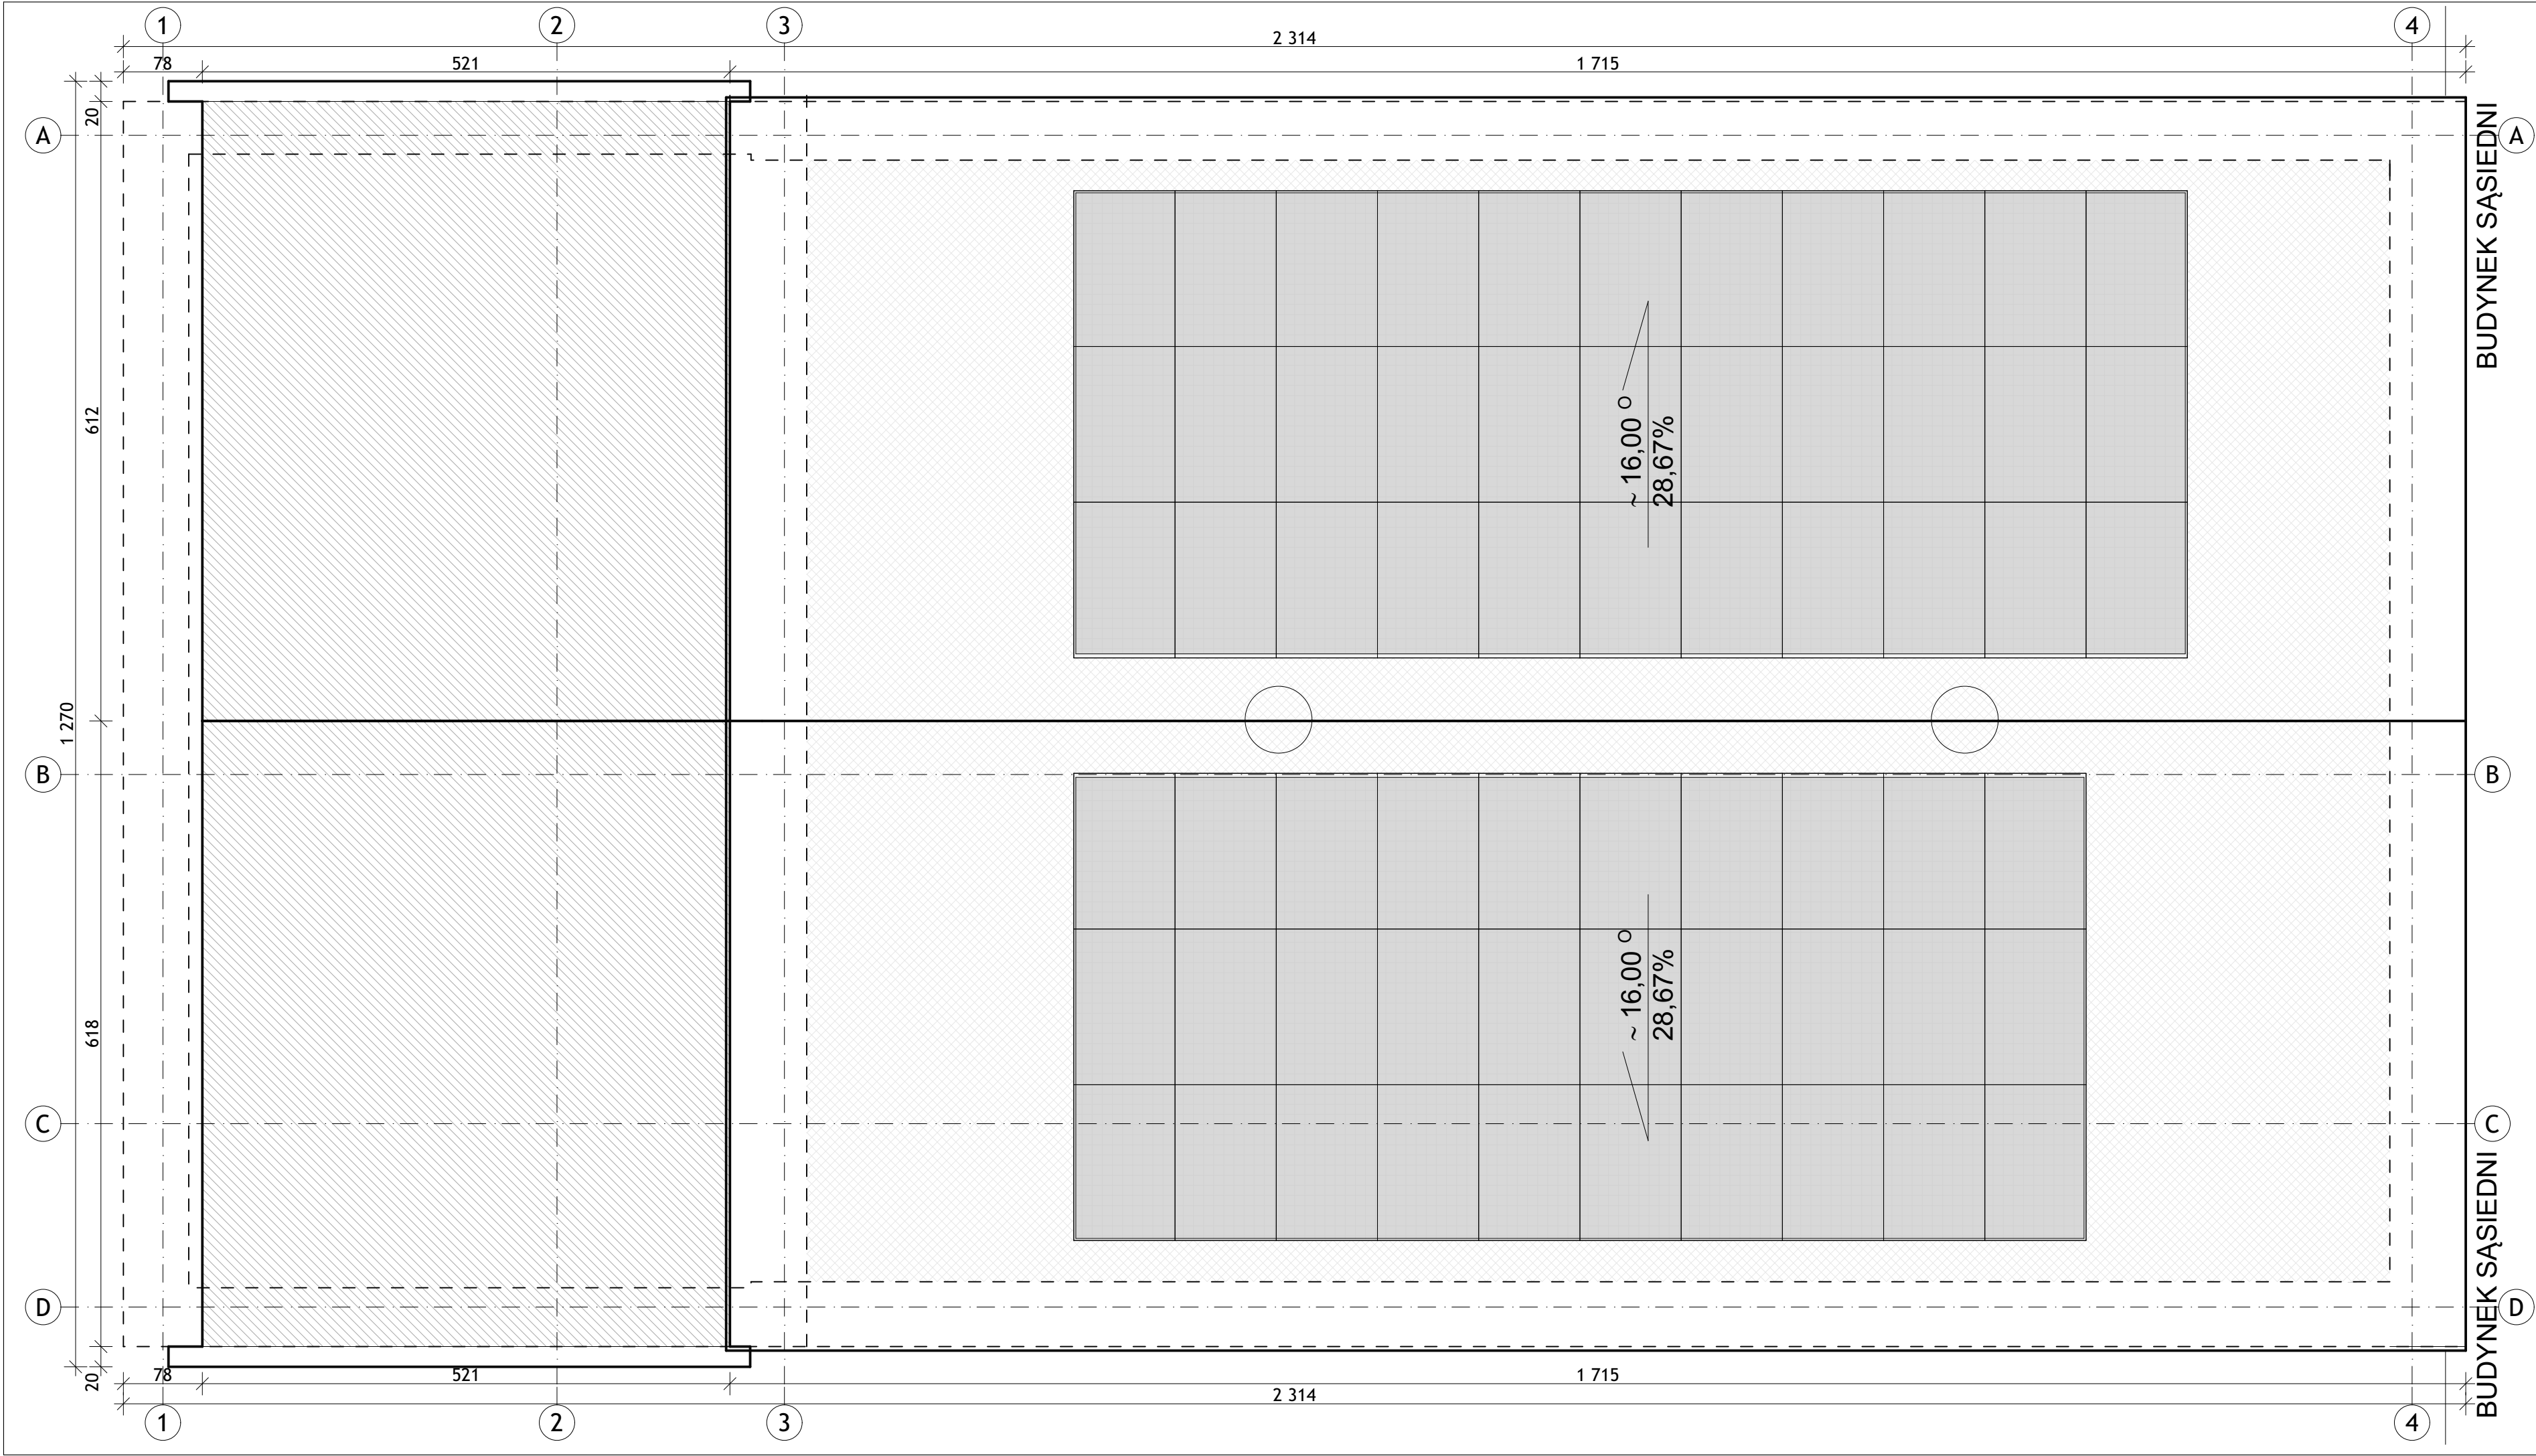

ORIENTACJA:

UWAGI:

1. Rysunek należy rozpatrywać równolegle z opisem technicznym i projektami branżowymi;

2. W zakresie nieokreślonym w dokumentacji projektowej obowiązują:

- Prawo Budowlane oraz obowiązujące "warunki techniczne", ustawy i rozporządzenia;
- Warunki Techniczne Wykonania i Odbioru Robót Budowlanych (wg ITB);
- obowiązujące Normy (wg P.K.N.);
- instrukcje i wytyczne producentów i dostawców materiałów budowlanych i instalacyjnych;

3. Przed przystąpieniem do realizacji, w fazie wykonawczej, wszystkie wymiary należy sprawdzić na budowie;

LEGENDA:

warstwa docieplenia dachu skośnego
- w poziomie sufitu podwieszanego
z wełny mineralnej, gr. 20cm,
 $\lambda=0,0041$ [W (m*K)]

warstwa docieplenia dachu płaskiego
- styropian laminowany papą,
gr. 20cm, $\lambda=0,0038$ [W (m*K)]

panel PV monokrystaliczny 260 Wp

szpica odgromowa 2 m

INWENTARYZACJA ZOSTAŁA OPRACOWANA W ZAKRESIE
NIEZBĘDNYM DO WYKONANIA ROBÓT BUDOWLANYCH

INWESTPROJEKT POZNAŃ Sp. z o.o.
ul. Kłemensa Janickiego 20b, 60-542 Poznań

temat:	Docieplenie budynku świetlicy wiejskiej, w ramach zadania: "Modernizacja energetyczna budynków użyteczności publicznej w Gminie Banie wraz z instalacjami OZE"		
obiekt:	Budynek świetlicy wiejskiej		
inwestor:	Gmina Banie ul. Skośna 6, 74-110 Banie	data:	06.2018
projektant GL.:	mgr inż. arch. Katarzyna GAUDEN WP - OIA/OKK/UpB/28/2011	numer uprawnień:	podpis:
sprawdzający:	mgr inż. arch. Mariusz SAWICKI 357/PW/92		
tytuł rysunku:	Rzut dachu - projekt		skala:
część rys.:	branża:	faza projektu:	numer rysunku:
1/1	Architektura	PROJEKT BUDOWLANY	A2

Projekt chroniony prawami autorskimi - Dz.U. 1994 Nr24 poz.83; Wszelkie prawa zastrzeżone / All rights reserved. Powielanie, rozpowszechnianie, wykorzystywanie, wprowadzanie zmian bez zgody posiadacza praw autorskich jest zabronione!

Prawa Autorskie dla / Copyright by : INWESTPROJEKT POZNAŃ Sp. z o.o.